


**Przekrój normalny**

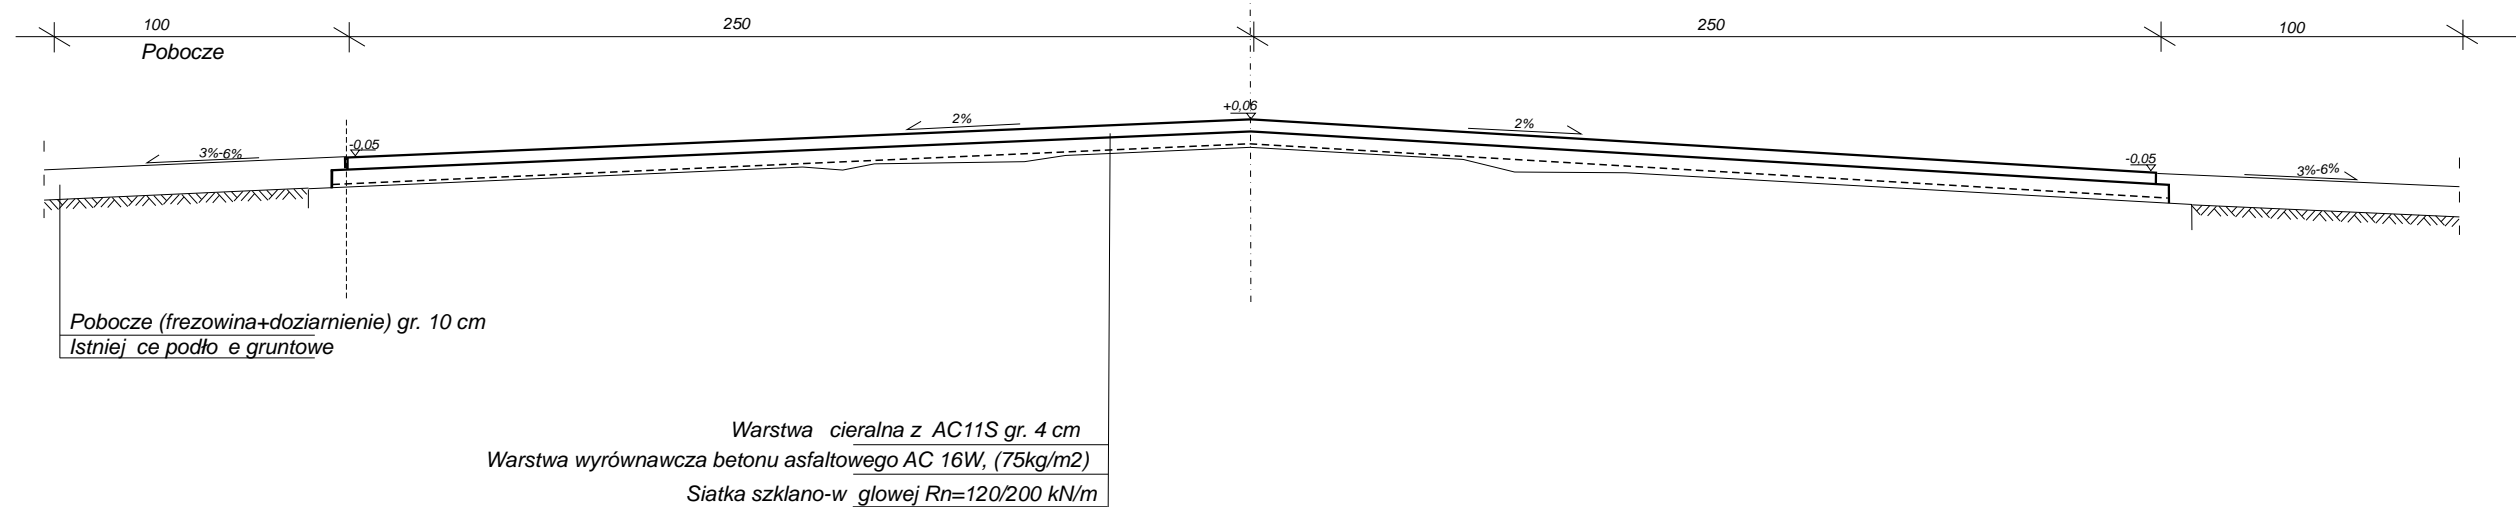

SKRÓCONY PROJEKT BUDOWLANY				
Inwestor	Zarząd Dróg Wojewódzkich w Zielonej Górze			
projekt	Remont drogi wojewódzkiej nr 161 w ramach zadania: Przebudowa drogi polegająca na odnowie dywanikowej na odcinku od km 5+100 do km 5+490 (Dobiegniew – Mierzcin)			
Treść	Przekrój Normalny (charakterystyczny)			
Autorzy Opracowania		Nr. Upr.	Podpis	Skala
				1:25
				Data
				07.2018r.
Artur Paczyński		-		Nr. rys
				2
				Egz.