



Przekrój normalny chodnika przy jezdni B-B

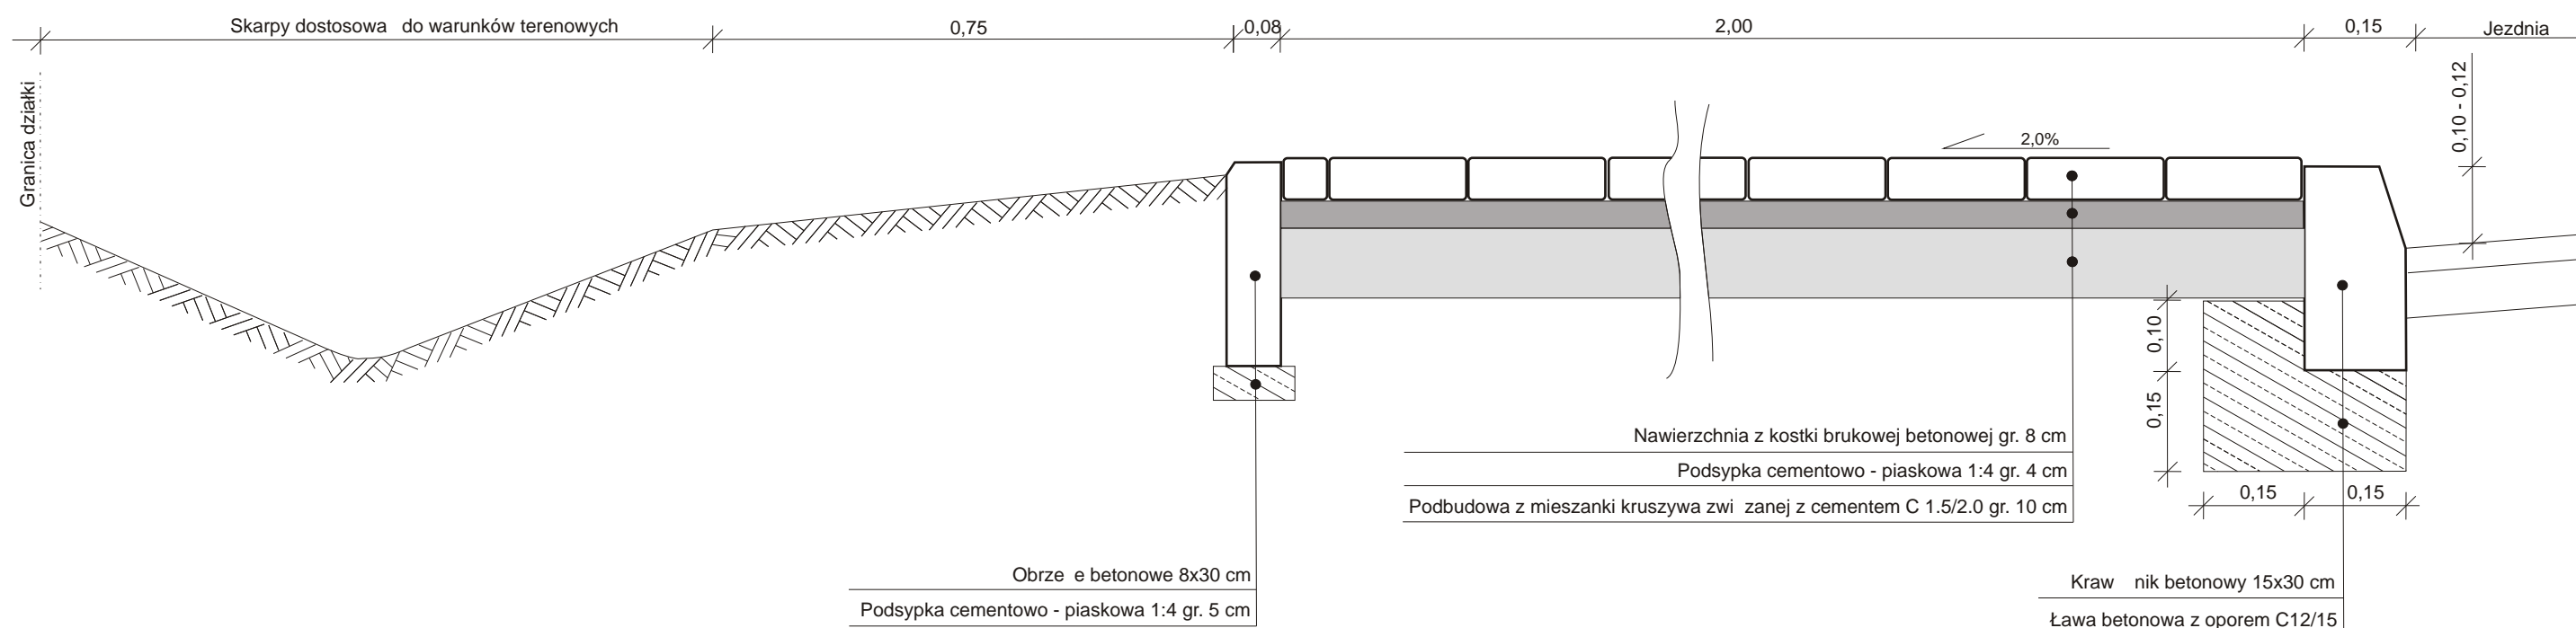

Przekrój normalny zjazdu C-C

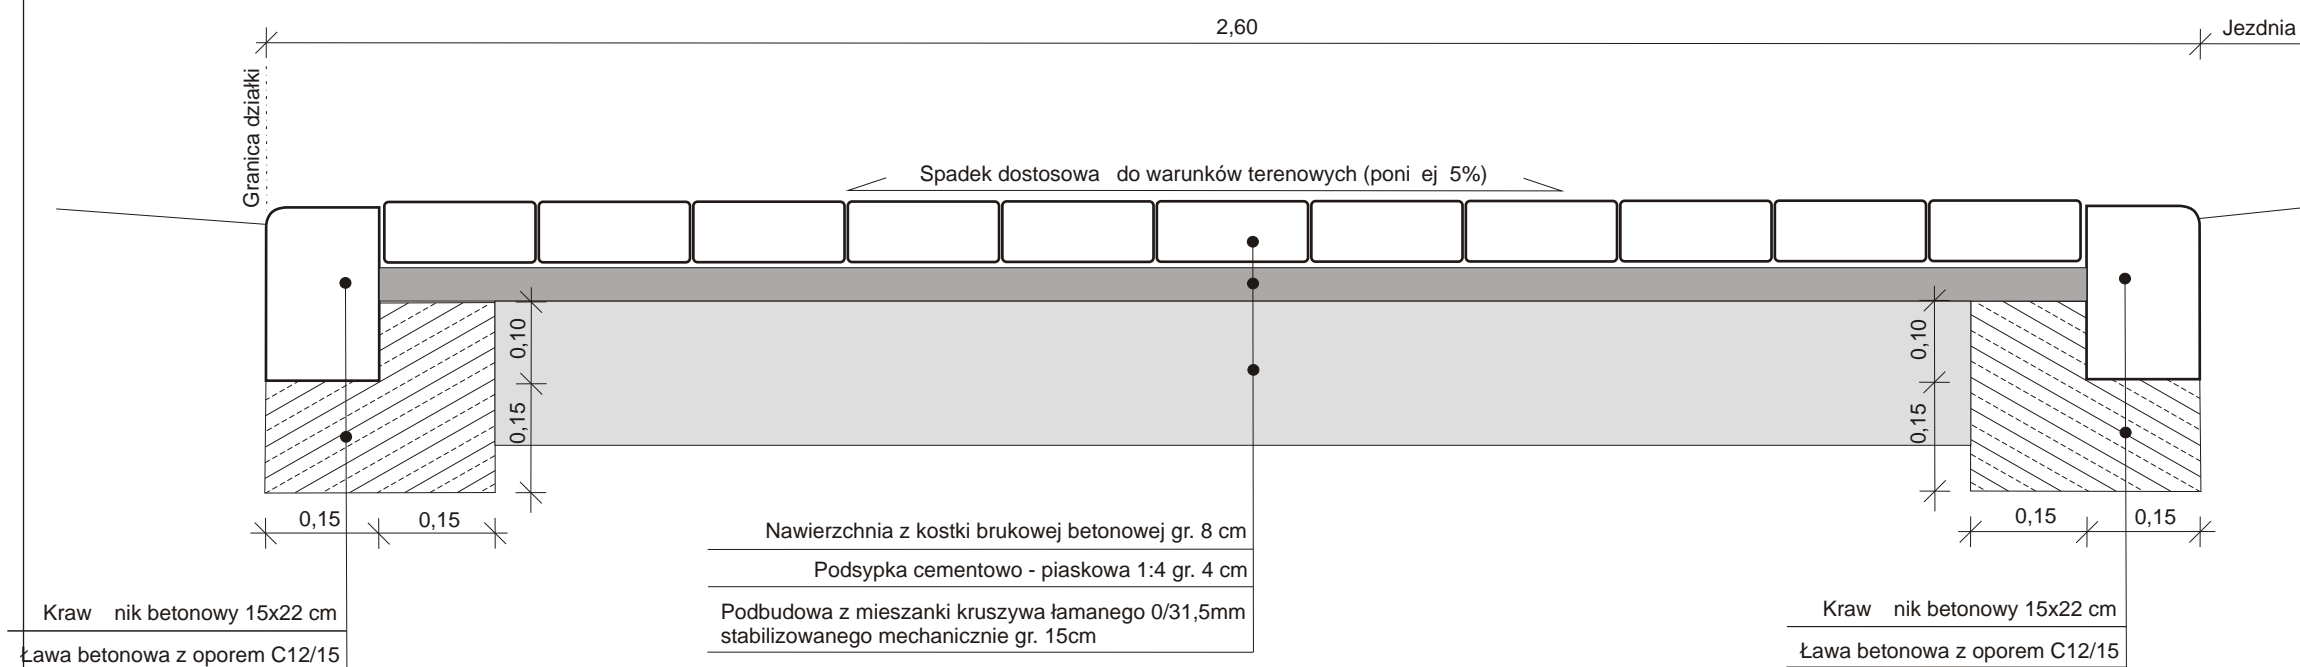

		<small>Zarząd Dróg Wojewódzkich w Zielonej Górze Rejon Dróg Wojewódzkich w Kłodawie ul. Owocowa 2 66-415 Kłodawa tel. 95 728 98 48 fax. 95 733 51 01 e-mail: rdwg@zdw.zgora.pl</small>
OBIEKT: Droga Wojewódzka nr 139		
TEMAT: Przebudowa skrzyżowania drogi wojewódzkiej nr 139 z drogą powiatową nr 1308F w m. Laski Lubuskie wraz z budową chodnika na odcinku od km 4+985 do km 5+042 (str. Lewa)		
ADRES: działka ewid. nr. 139, obr. b 007 Laski, jednostka ewidencyjna 080502_2 Górzycza, pow. słubicki, województwo lubuskie		
BRAN A: DROGOWA	FAZA: Rysunek Techniczny	
OPRACOWAŁ: Remigiusz Szpakowski	INWESTOR: Zarząd Dróg Wojewódzkich Aleja Niepodległości 32 66-042 Zielona Góra	
TYTUŁ RYSUNKU: PRZEKROJE NORMALNE B-B, C-C		
SKALA: 1:10		NR RYSUNKU: R3
DATA: 05.2019r.		