
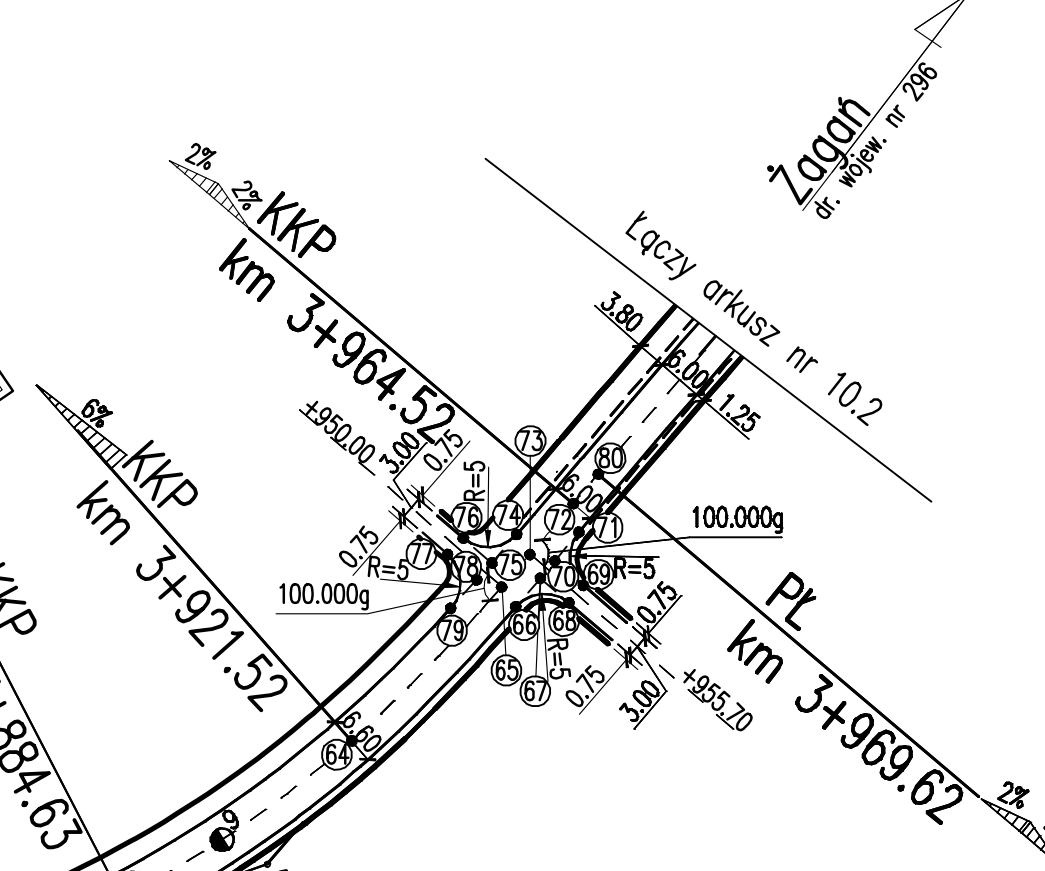
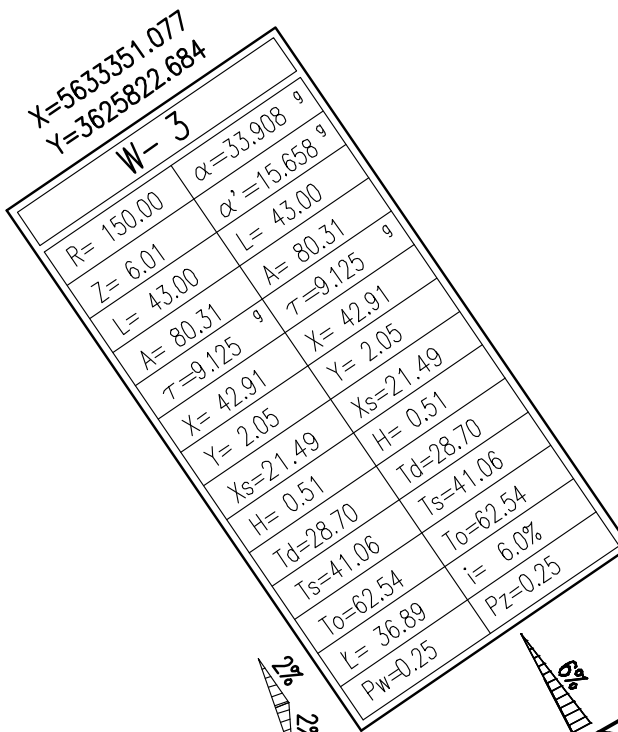
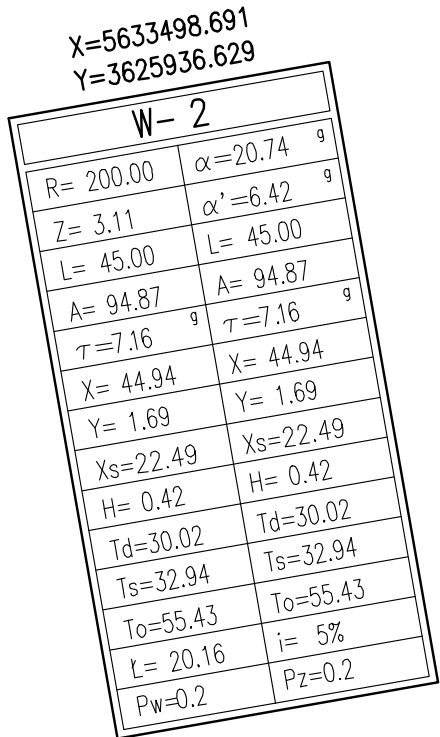



№	X	Y
1	5633806.529	3626413.689
2	5633798.343	3626395.582
3	5633792.482	3626390.08
4	5633788.448	3626381.665
5	5633781.498	3626387.894
6	5633790.627	3626379.671
7	5633785.762	3626376.682
8	5633788.018	3626374.364
9	5633782.103	3626370.786
10	5633781.030	3626380.854
11	5633774.112	3626345.803
12	5633771.524	3626341.650
13	5633775.616	3626338.975
14	5633773.701	3626336.045
15	5633769.532	3626338.770
16	5633767.974	3626341.887
17	5633766.791	3626334.310
18	5633761.679	3626332.303
19	5633760.695	3626248.894
20	5633624.363	3626130.704

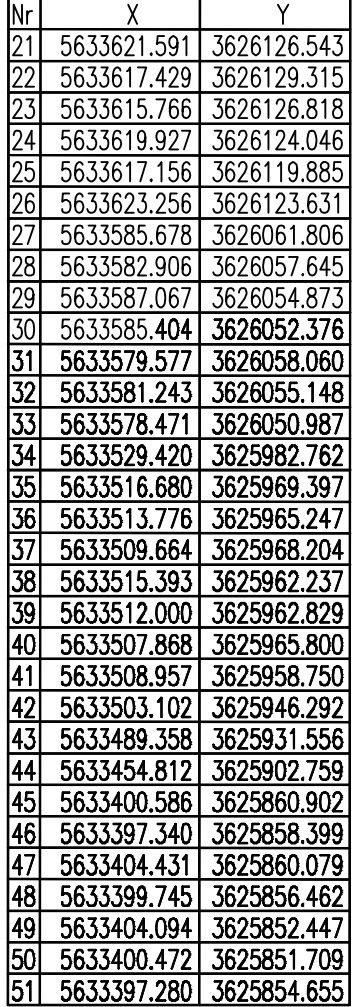

Nr	X	Y
52	5633393.914	3625851.901
53	5633378.045	3625847.354
54	5633390.018	3625856.678
55	5633394.092	3625859.684
56	5633391.031	3625863.791
57	5633397.147	3625858.257
58	5633387.446	3625868.443
59	5633390.649	3625873.446
60	5633397.716	3625881.241
61	5633393.596	3625871.555
62	5633400.848	3625864.899
63	5633365.364	3625836.305
64	5633331.342	3625822.277
65	5633303.413	3625821.676
66	5633304.604	3625813.820
67	5633299.675	3625813.143
68	5633300.324	3625808.218
69	5633297.341	3625807.894
70	5633296.700	3625812.794
71	5633291.793	3625812.211
72	5633289.019	3625814.902
73	5633297.791	3625816.024
74	5633296.539	3625818.942
75	5633301.500	3625819.635
76	5633300.808	3625824.588
77	5633303.761	3625825.136
78	5633304.467	3625820.080
79	5633309.506	3625820.894
80	5633283.966	3625814.269

 <b>TRANSPROJEKT GDAŃSKI sp. z o.o.</b>				
Nazwa i adres obiektu:		Przebudowa drogi w ramach zamierzenia budowlanego "Przebudowa i rozbudowa drogi wojewódzkiej nr 296 na odcinku Kozuchów Żoğan"		
		Nr egz.		
Obiekt:		Odcinek drogi: od km 3+170,00 do km 5+700,00		Skala: 1:1000
Tytuł rysunku: PLAN TYCZENIA				
Imię i nazwisko:		Nr uprawnień:	Specjalność:	Podpis:
Projektant: mgr inż. Małgorzata Głębocka		43/Sz/90	drogi	Nr rys. 10.1
Opracował: mgr inż. Grzegorz Pawlukowski				Data: listopad 2008
Sprawdzający: mgr inż. Andrzej Chmielewski		332/Sz/88	drogi	PS – 311 Plik: