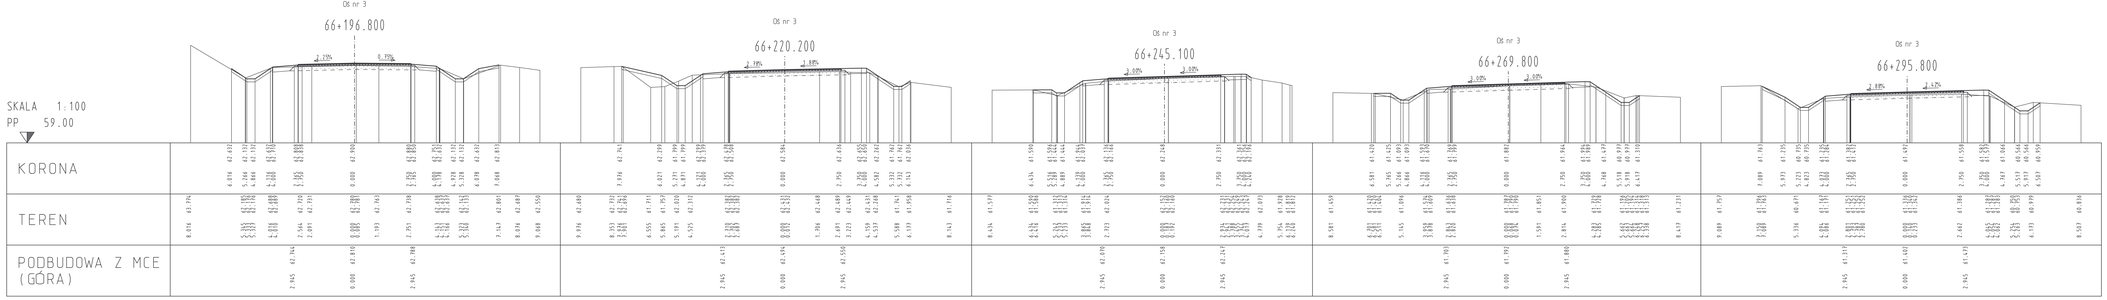

PRZEKROJE

66+196.800 66+220.200
66+245.100 66+269.800
66+295.800

Uwaga: Położenie sieci uzbrojenia terenu tylko orientacyjne
Nie wyklucza się istnienia w terenie sieci nie naniesionych
na mapie i przekrojach poprzecznych

Oś nr 3

interprojekt
GORZOWSKA INŻYNIERSKA FIRMA KONSULTINGOWA
Spółka z o.o.
Podmiejska 21a
66-400 Gorzów Wlkp.
Telefon (95) 720 86 95
Fax (95) 720 86 96

Inwestor:

ZARZĄD DRÓG WOJEWÓDZKICH
w Zielonej Górze, al. Niepodległości 32

Obiekt budowlany:

Przebudowa drogi wojewódzkiej nr 278
na odcinku Konotop-Lubogoszcz
Odcinek III - km. 61+800...66+900

Przekroje poprzeczne			Skala: 1:100
Projektant: mgr inż. Waldemar Cytryna Uprawnienia projektowe w specjalności drogowej nr LUKG/0001/POOD/05		19.12.06 data	..... podpis
Rodzaj opracowania: Projekt wykonawczy	Branża: Drogowa	Nr rys.: D-5.22	Strona:

0526KON ac PROF3.PLT 19.12.06