PRZEKROJE

64+176.100 64+199.300
64+223.000 64+244.700
64+269.400 64+296.000
64+325.000 64+349.400
64+374.000 64+397.700
64+424.800

Uwaga: Położenie sieci uzbrojenia terenu tylko orientacyjne
Nie wyklucza się istnienia w terenie sieci nie naniesionych na mapie i przekrojach poprzecznych

Oś nr 3

SKALA 1:100
PP 60.00

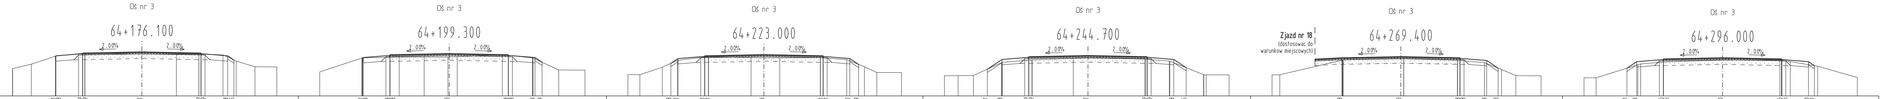

SKALA 1:100
PP 59.00

interprojekt
GORZOWSKA INŻYNIERSKA FIRMA KONSULTINGOWA
Spółka z o.o.
Podmiejska 21a
66-400 Gorzów Wlkp.
Telefon (95) 720 86 95
Fax (95) 720 86 96

Inwestor:
ZARZĄD DRÓG WOJEWÓDZKICH
w Zielonej Górze, al. Niepodległości 32

Obiekt budowlany:
Przebudowa drogi wojewódzkiej nr 278
na odcinku Konotop-Lubogoszcz
Odcinek III – Km. 61+800...66+900

Przekroje poprzeczne Skala: 1:100

Projektant: mgr inż. Waldemar Cytryna
Uprawnienia projektowe w specjalności drogowej nr LUBG/0001/POOD/05
19.12.06 data
podpis

Rodzaj opracowania:	Branża:	Nr rys.:	Strona:
Projekt wykonawczy	Drogowa	D-5.14	

05ZKON ac PROF3.PLT 19.12.06