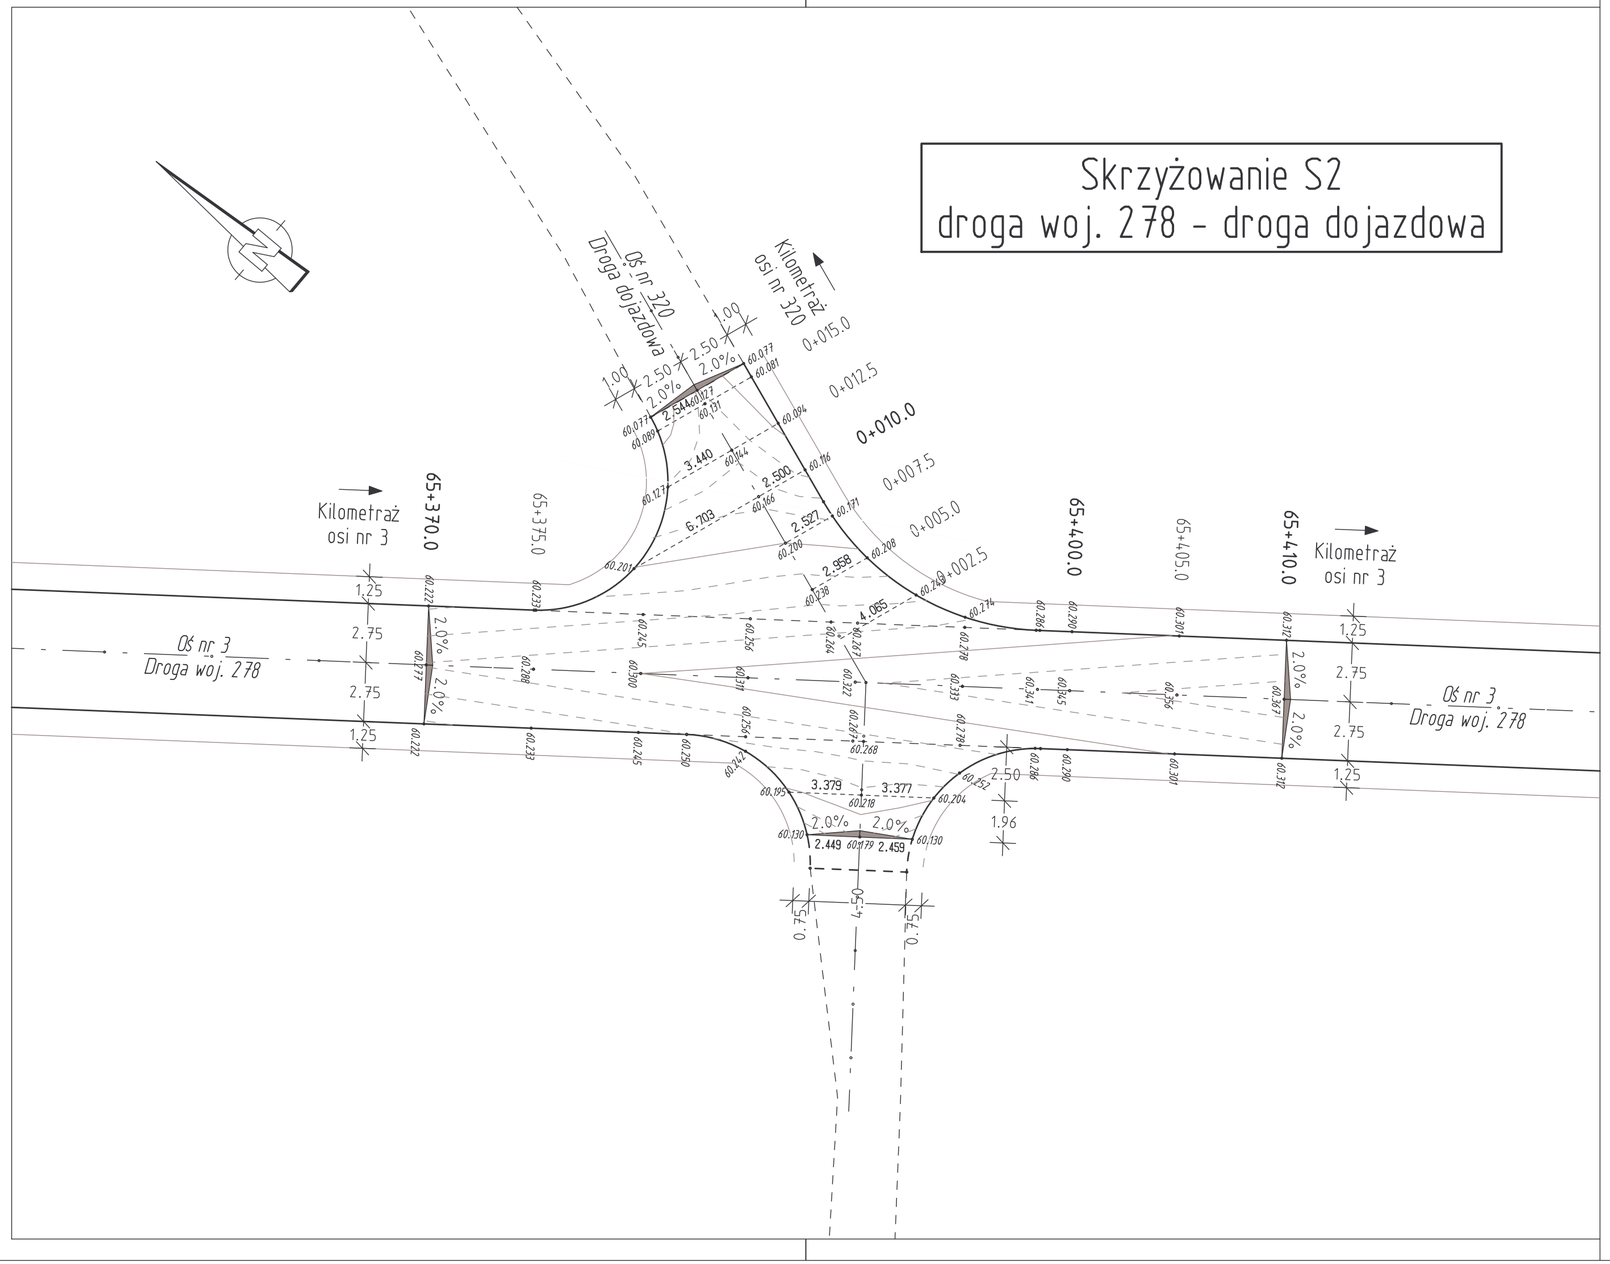

LEGENDA

projektowana wysokość nawierzchni

przechyłka poprzeczna

projektowana wysokość nawierzchni

wysokość istniejącej nawierzchni

warstwica co 1.0 m
warstwica co 0.5 m
warstwica co 10 cm
warstwica co 2.5 cm

interprojekt
GORZOWSKA INŻYNIERSKA FIRMA KONSULTINGOWA
Spółka z o.o.
Podmiejska 21a
66-400 Gorzow Wlkp.
Telefon (95) 720 86 95
Fax (95) 720 86 96

Inwestor:

ZARZĄD DRÓG WOJEWÓDZKICH
w Zielonej Górze, al. Niepodległości 32

Obiekt budowlany:

Przebudowa drogi wojewódzkiej nr 278
na odcinku Konotop-Lubogoszcz
Odcinek III - km. 61+800...66+900

Plan wysokościowy | Skala: 1:200

Projektant: mgr inż. Waldemar Cytryna
Uprawnienia projektowe w specjalności drogowej nr ŁUKG/0001/POOD/05

19.12.06 *data*

..... *podpis*

Rodzaj opracowania:	Branża:	Nr rys.:	Strona:
Projekt wykonawczy	Drogowa	D-7.1	

0526KON ac DECK3-1.PLT 19.12.06

CARD/1