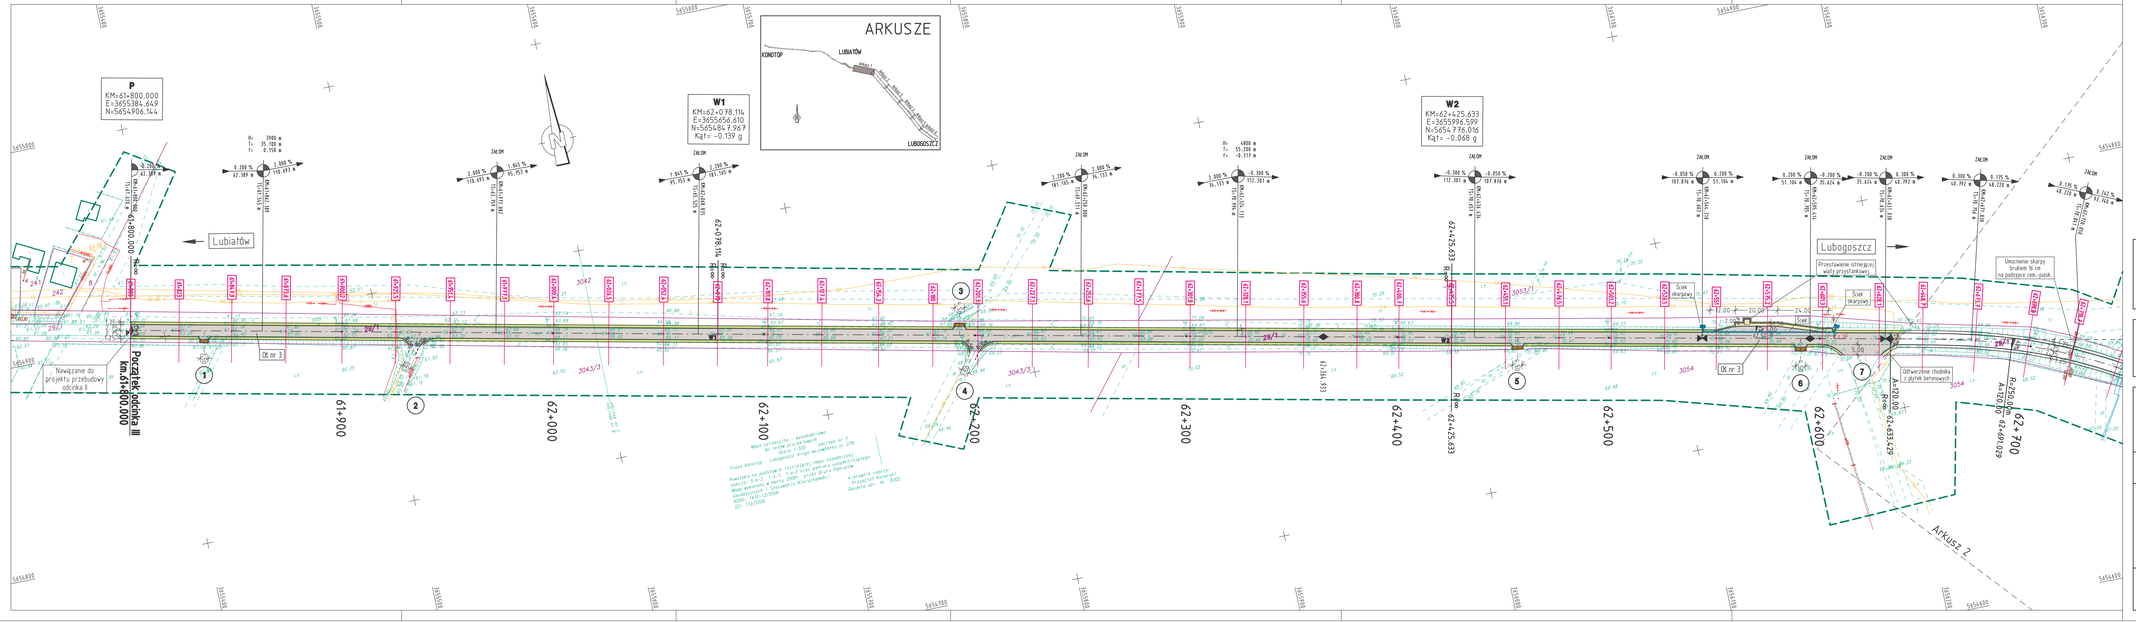

LEGENDA

- skarpa nasypu
- pobocze
- chodnik /peron/
- zatoka autobusowa
- jezdnia
- pobocze
- rów drogowy
- skarpa wykopu
- nawierzchnia tłuczniowa
- nawierzchnia brukowcowa
- granica działki
- pochylenie poprzeczne nawierzchni najwyższy/najniższy punkt niwelety
- załom niwelety z podaniem spadku u/lub wzniesienia w [%], długości spadku u/lub wzniesienia, promienia łuku, długości stycznej, strzałki łuku, rzędnej załomu i piketażu
- drzewo do wycinki z numerem

interprojekt
GORZOWSKA INŻYNIERSKA FIRMA KONSULTINGOWA
Spółka z o.o.
Podmiejska 21a
66-400 Gorzów Wlkp.
Telefon (95) 720 86 95
Fax (95) 720 86 96

Inwestor:

ZARZĄD DRÓG WOJEWÓDZKICH
w Zielonej Górze, al. Niepodległości 32

Obiekt budowlany:

Przebudowa drogi wojewódzkiej nr 278
na odcinku Konotop–Lubogoszcz
Odcinek III - km. 61+800...66+900

Plan sytuacyjny — Skala: 1:1000

Projektant:	mgr inż. Waldemar Cytryna Uprawnienia projektowe w specjalności drogowej nr LUKU/0001/POD/05	19.12.06 data	..... podpis

Rodzaj opracowania:	Branża:	Nr rys.:	Strona:
Projekt wykonawczy	Drogowa	D-2.1	

0526KON ac LAGE3-1.PLT 19.12.06