

# ZJAZD PUBLICZNY

SKALA 1 : 100


## Przebudowa istniejących zjazdów

Parametry podano na planach syt. (rys. nr D-2) oraz w wykazie zjazdów

Konstrukcja nawierzchni zgodnie z Rozporządzeniem MT i GM  
w sprawie warunków technicznych, jakim powinny odpowiadać drogi  
publiczne i ich usytuowanie z dnia 2 marca 1999 r.

Klasa drogi/ulicy: dojazdowa (D)  
Kategoria obciążenia ruchem: KR1  
Grupa nośności podłoża: G1

Zjazdy nr 7 i 8  
Należy wykonać nowe warstwy asfaltowe na istniejącej nawierzchni,  
istn. krawężniki rozebrać i ustawić nowe  
nawierzchnię chodnika rozebrać i wykonać na nowo (zjazd nr 7)

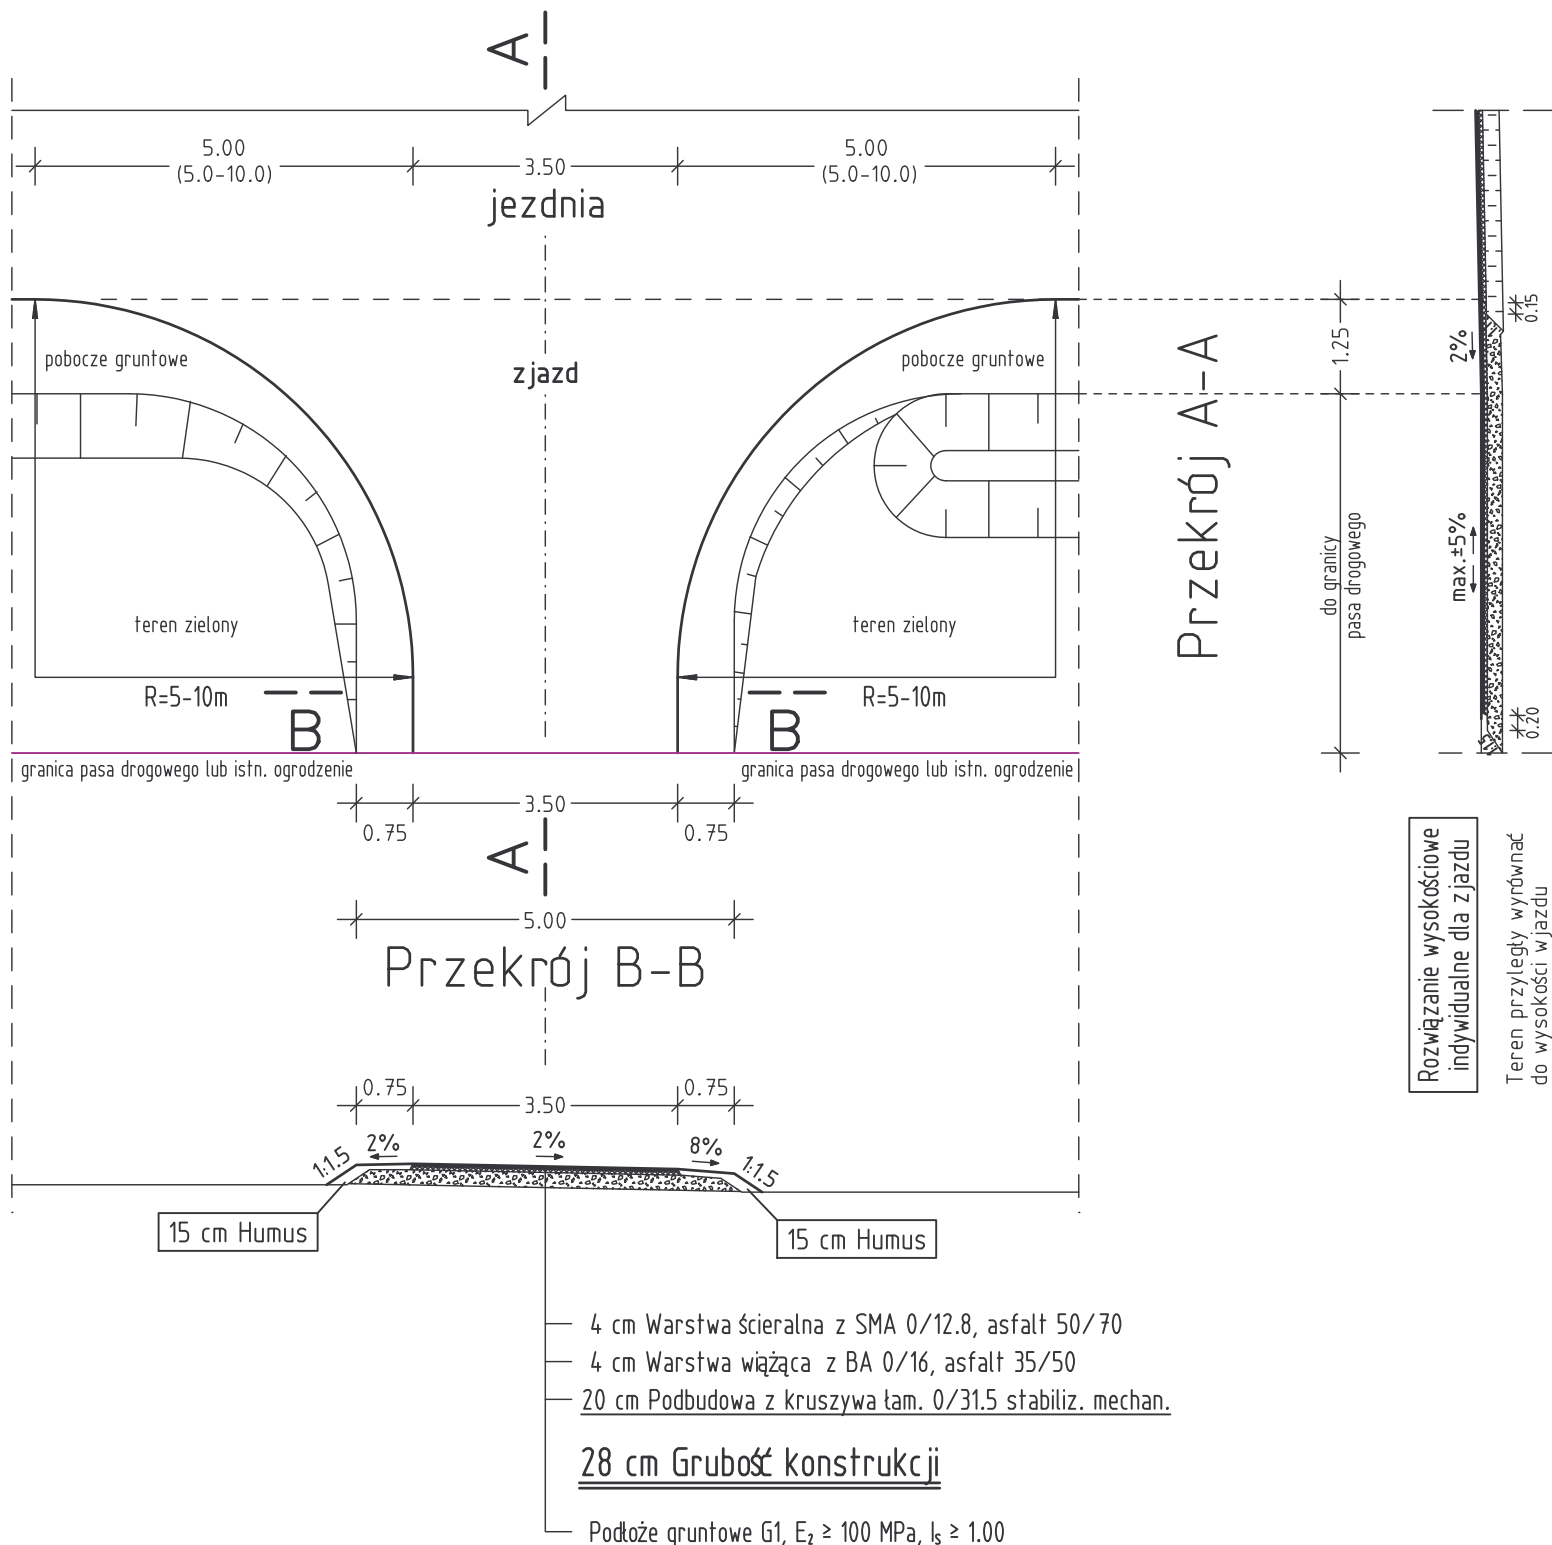

**interprojekt**  
GORZOWSKA INŻYNIERSKA FIRMA KONSULTINGOWA  
Spółka z o.o.

Podmiejska 21a  
66-400 Gorzów Wlkp.

Telefon (95) 720 86 95  
Fax (95) 720 86 96

Inwestor:

**ZARZĄD DRÓG WOJEWÓDZKICH**  
**w Zielonej Górze, al. Niepodległości 32**

Obiekt budowlany:

**Przebudowa drogi wojewódzkiej nr 278**  
**na odcinku Konotop-Lubogoszcz**  
**Odcinek III - km. 61+800...66+900**

**Zjazd publiczny**

Skala: 1 : 100

Projektant: mgr inż. Waldemar Cytryna  
Uprawnienia projektowe w specjalności  
drogowej nr LUKG/0001/P00D/05

19.12.06  
data

.....  
podpis

Rodzaj opracowania:

Branża:

Nr rys.:

Strona:

Projekt wykonawczy

Drogowa

D-8.2