PRZEKROJE

65+246.700 65+272.400
65+297.500 65+322.200
65+347.500 65+373.100
65+398.500 65+422.200
65+447.200 65+473.200

Uwaga: Położenie sieci uzbrojenia terenu tylko orientacyjne
Nie wyklucza się istnienia w terenie sieci nie naniesionych
na mapie i przekrojach poprzecznych

Oś nr 3

SKALA 1:100
PP 58.00

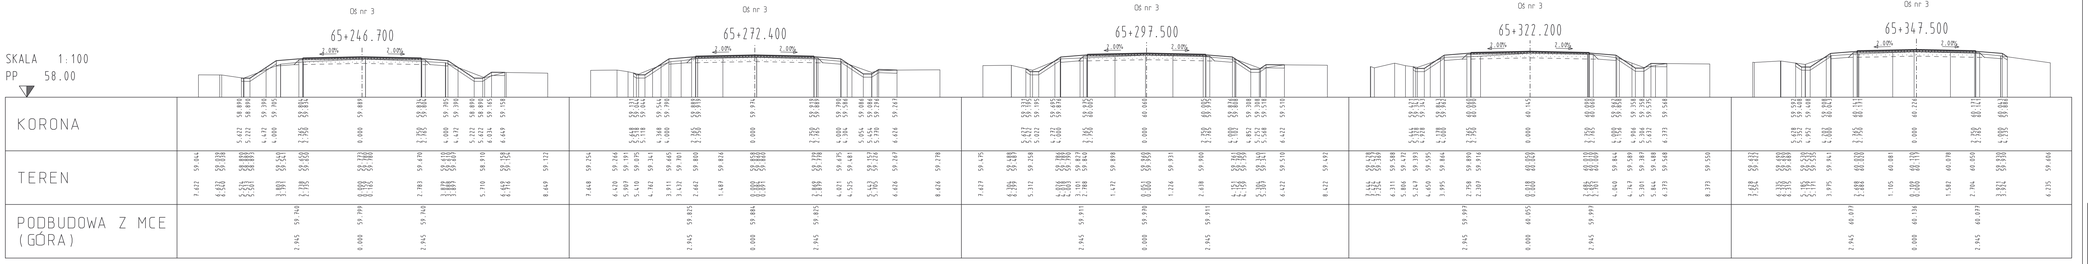

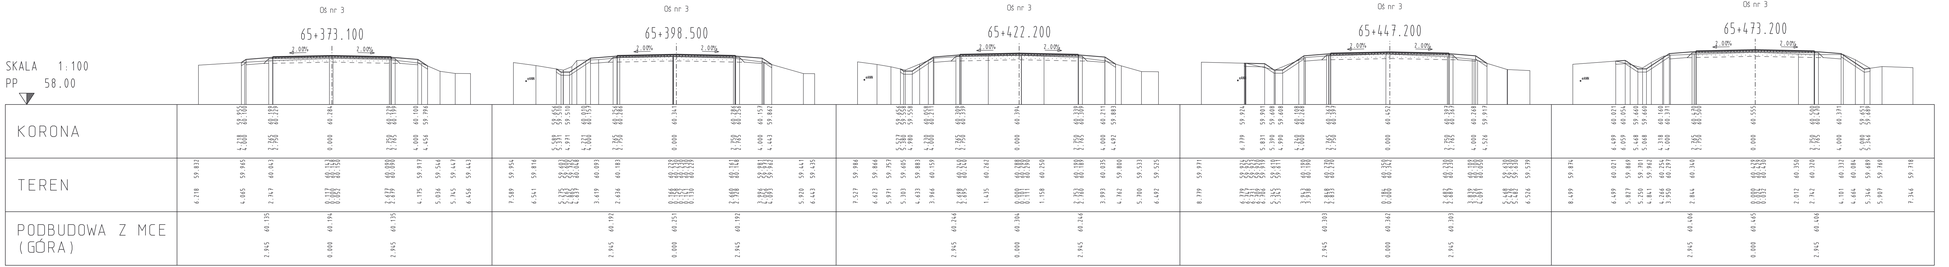

interprojekt
GORZOWSKA INŻYNIERSKA FIRMA KONSULTINGOWA
Spółka z o.o.
Podmiejska 21a
66-400 Gorzów Wlkp.
Telefon (95) 720 86 95
Fax. (95) 720 86 96

Inwestor:

ZARZĄD DRÓG WOJEWÓDZKICH
w Zielonej Górze, al. Niepodległości 32

Obiekt budowlany:

Przebudowa drogi wojewódzkiej nr 278
na odcinku Konotop-Lubogoszcz
Odcinek III - km. 61+800...66+900

Przekroje poprzeczne Skala: 1:100

Projektant:	mgr inż. Waldemar Cytryna (uprawnienia projektowe w spec.jdnodz. drogowej nr UKU/0001/POOS/05)	19.12.06 data	..... podpis

Rodzaj opracowania:	Branża:	Nr rys.:	Strona:
Projekt wykonawczy	Drogowa	D-5.18	

0526KON ac PROFILPLT 19.12.06