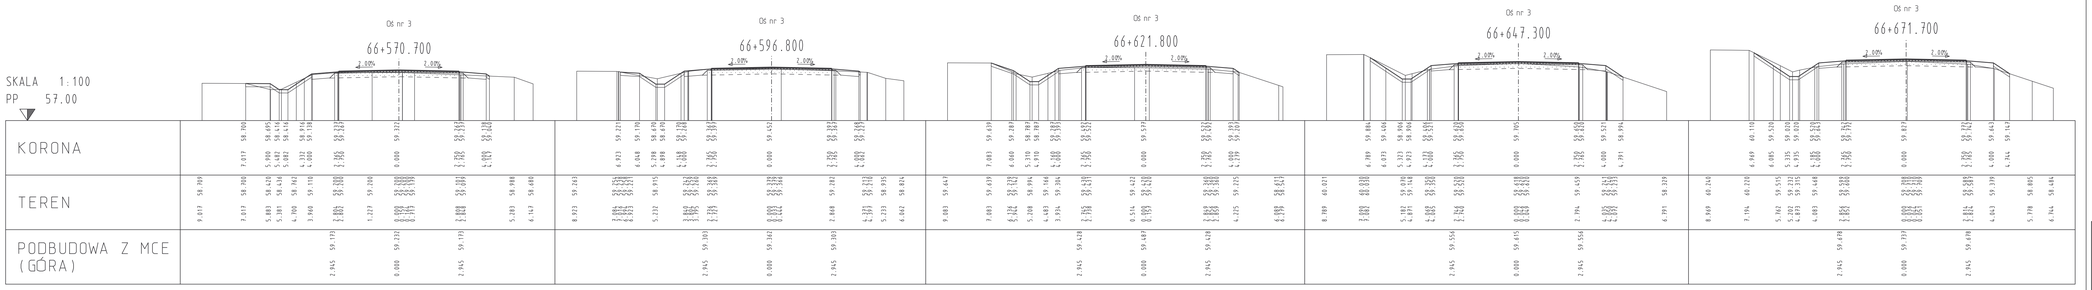

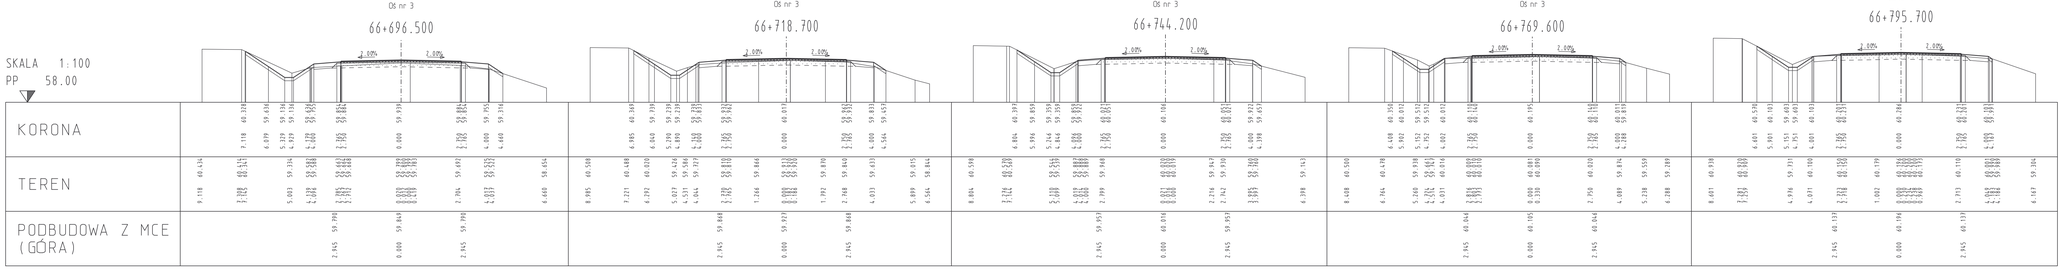

PRZEKROJE

66+570.700 66+596.800
66+621.800 66+647.300
66+671.700 66+696.500
66+718.700 66+744.200
66+769.600 66+795.700

Uwaga: Położenie sieci uzbrojenia terenu tylko orientacyjne
Nie wyklucza się istnienia w terenie sieci nie naniesionych na mapie i przekrojach poprzecznych

Oś nr 3

interprojekt
GORZOWSKA INŻYNIERSKA FIRMA KONSULTINGOWA
Spółka z o.o.
Podmiejska 21a
66-400 Gorzów Wlkp.
Telefon (95) 720 86 95
Fax (95) 720 86 96

Inwestor:

ZARZĄD DRÓG WOJEWÓDZKICH
w Zielonej Górze, al. Niepodległości 32

Obiekt budowlany:

Przebudowa drogi wojewódzkiej nr 278
na odcinku Konotop-Lubogoszcz
Odcinek III - km. 61+800...66+900

Przekroje poprzeczne Skala: 1:100

Projektant:	mgr inż. Waldemar Cytryna Uprawnienia projektowe w specjalności drogowej nr ŁUKG/0001/POOD/05	19.12.06 data	podpis

Rodzaj opracowania:	Branża:	Nr rys.:	Strona:
Projekt wykonawczy	Drogowa	D-5.24	