


Skala 1:1000/100
PP 55.00

	Rów prawy	Rów lewy	Teren	Niweleta
Km.				
65+500	85.000 59.707	85.000 59.725		85.000 60.624
		98.100 59.797	98.100 60.588	98.100 60.718
		5.000 59.869		
	22.700 59.788		22.700 60.835	22.700 60.939
65+600	31.000 59.806			31.000 60.916
				22.700 60.939
			47.200 61.075	47.200 61.184
			72.700 61.294	72.700 61.439
		78.000 60.630		
	97.300 60.750	97.300 60.831	97.300 61.580	97.300 61.663
	12.400 60.945			12.400 60.916
	21.100 61.139	21.100 61.139	21.100 61.917	21.100 61.983
	21.100 61.089			21.100 61.089
65+700	45.600 61.373	45.600 62.108	45.600 62.183	45.600 62.267
	70.600 61.696	70.600 61.780	70.600 62.509	70.600 62.597
				78.403 62.693
	95.900 62.022	95.900 62.108	95.900 62.809	95.900 62.892
65+800				
	20.400 62.338	20.400 62.426	20.400 63.048	20.400 63.170
	45.400 62.660	45.400 62.749	45.400 63.343	45.400 63.454
	71.000 62.953	71.000 63.094	71.000 63.449	71.000 63.716
				71.000 63.716
65+900	96.000 63.240	96.000 63.431	96.000 64.018	96.000 64.115
	15.700 63.465	15.700 63.656	15.700 64.298	15.700 64.401
	38.300 63.781	42.700 64.074	42.700 64.694	42.700 64.792
	46.300 63.893			46.300 64.088
				46.300 64.088
	70.500 64.232	70.500 64.443	70.500 65.057	70.500 65.175
65+000				
	95.800 64.586	95.800 64.817	95.800 65.411	95.800 65.523
			1.106 65.595	1.106 65.595
	21.500 64.885	21.500 65.103	21.500 65.760	21.500 65.876
66+000				
	44.800 65.037	44.800 65.243	44.800 65.900	44.800 65.969
	70.400 65.073	70.400 65.267	70.400 65.878	70.400 65.977
	95.300 64.978	95.300 65.159	95.300 65.955	95.300 65.834
66+100				
	18.800 64.770	18.800 64.938	18.800 65.455	18.800 65.525
				18.800 65.525
	44.600 64.415	44.600 64.567	44.600 65.099	44.600 65.211
	70.200 64.031	70.200 64.158	70.200 64.749	70.200 64.858
				70.200 64.858
	96.100 63.643	96.100 63.743	96.100 64.321	96.100 64.444
66+200				
	19.500 63.292	19.500 63.369	19.500 63.970	19.500 64.070
	44.800 62.912	44.800 62.964	44.800 63.530	44.800 63.665
	65.000 62.609	65.000 62.641		65.000 63.342

PROSTE I ŁUKI POZIOME

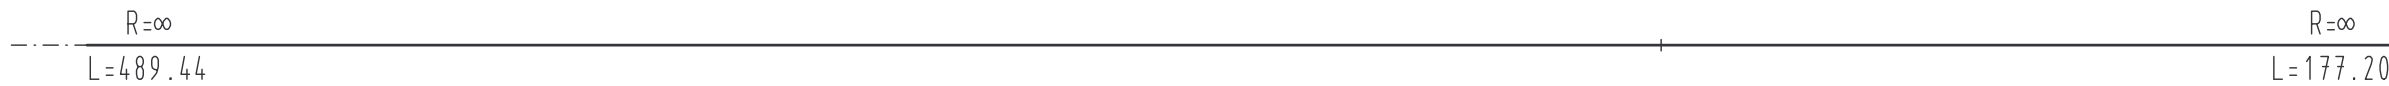

KRAWĘDZIE JEZDNI

krawęż. prawa

krawęż. lewa



LEGENDA

H= 1000 m
T= 13.750 m
f= 0.095 m
TS= 48.316 m
KM= 0+083.633

Zakom niwelety z podaniem:
spadku i/lub wzniesienia w [‰],
długości spadku i/lub wzniesienia,
promienia łuku, długości stycznej,
strzałki łuku, rzędnej zakomu
i pikietażu



Najniższy punkt niwelety
Najwyższy punkt niwelety

Początek i koniec
tuku pionowego

Nasyp

Wykop

Odcinek 65+485.000 – 66+165.000

OŚ nr 3

intertprojekt
GORZOWSKA INŻYNIERSKA FIRMA KONSULTINGOWA
Spółka z o.o.

Podmiejska 21a
66-400 Gorzów Wlkp.

Telefon (95) 720 86 95
Fax (95) 720 86 96

Inwestor:
**ZARZĄD DRÓG WOJEWÓDZKICH
w Zielonej Górze, al. Niepodległości 32**

Obiekt budowlany:
**Przebudowa drogi wojewódzkiej nr 278
na odcinku Konotop-Lubogoszcz
Odcinek III – km. 61+800...66+900**

Przekrój podłużny 5

Skala: 1:1000/100

Projektant: mgr inż. Waldemar Cytryna
Uprawnienia projektowe w specjalności
drogowej nr LUKG/0001/P000/05

19.12.06
data

.....
podpis

Rodzaj opracowania:

Branża:

Nr rys.:

Strona:

Projekt wykonawczy

Drogowa

D-4.5

0526KON ac GPL3-5.PLT 19.12.06

GARBY