


ZJAZD INDYWIDUALNY  
SKALA 1 : 100

Przebudowa istniejących zjazdów  
Parametry podano na planach syt. (rys. nr D-2) oraz w wykazie zjazdów

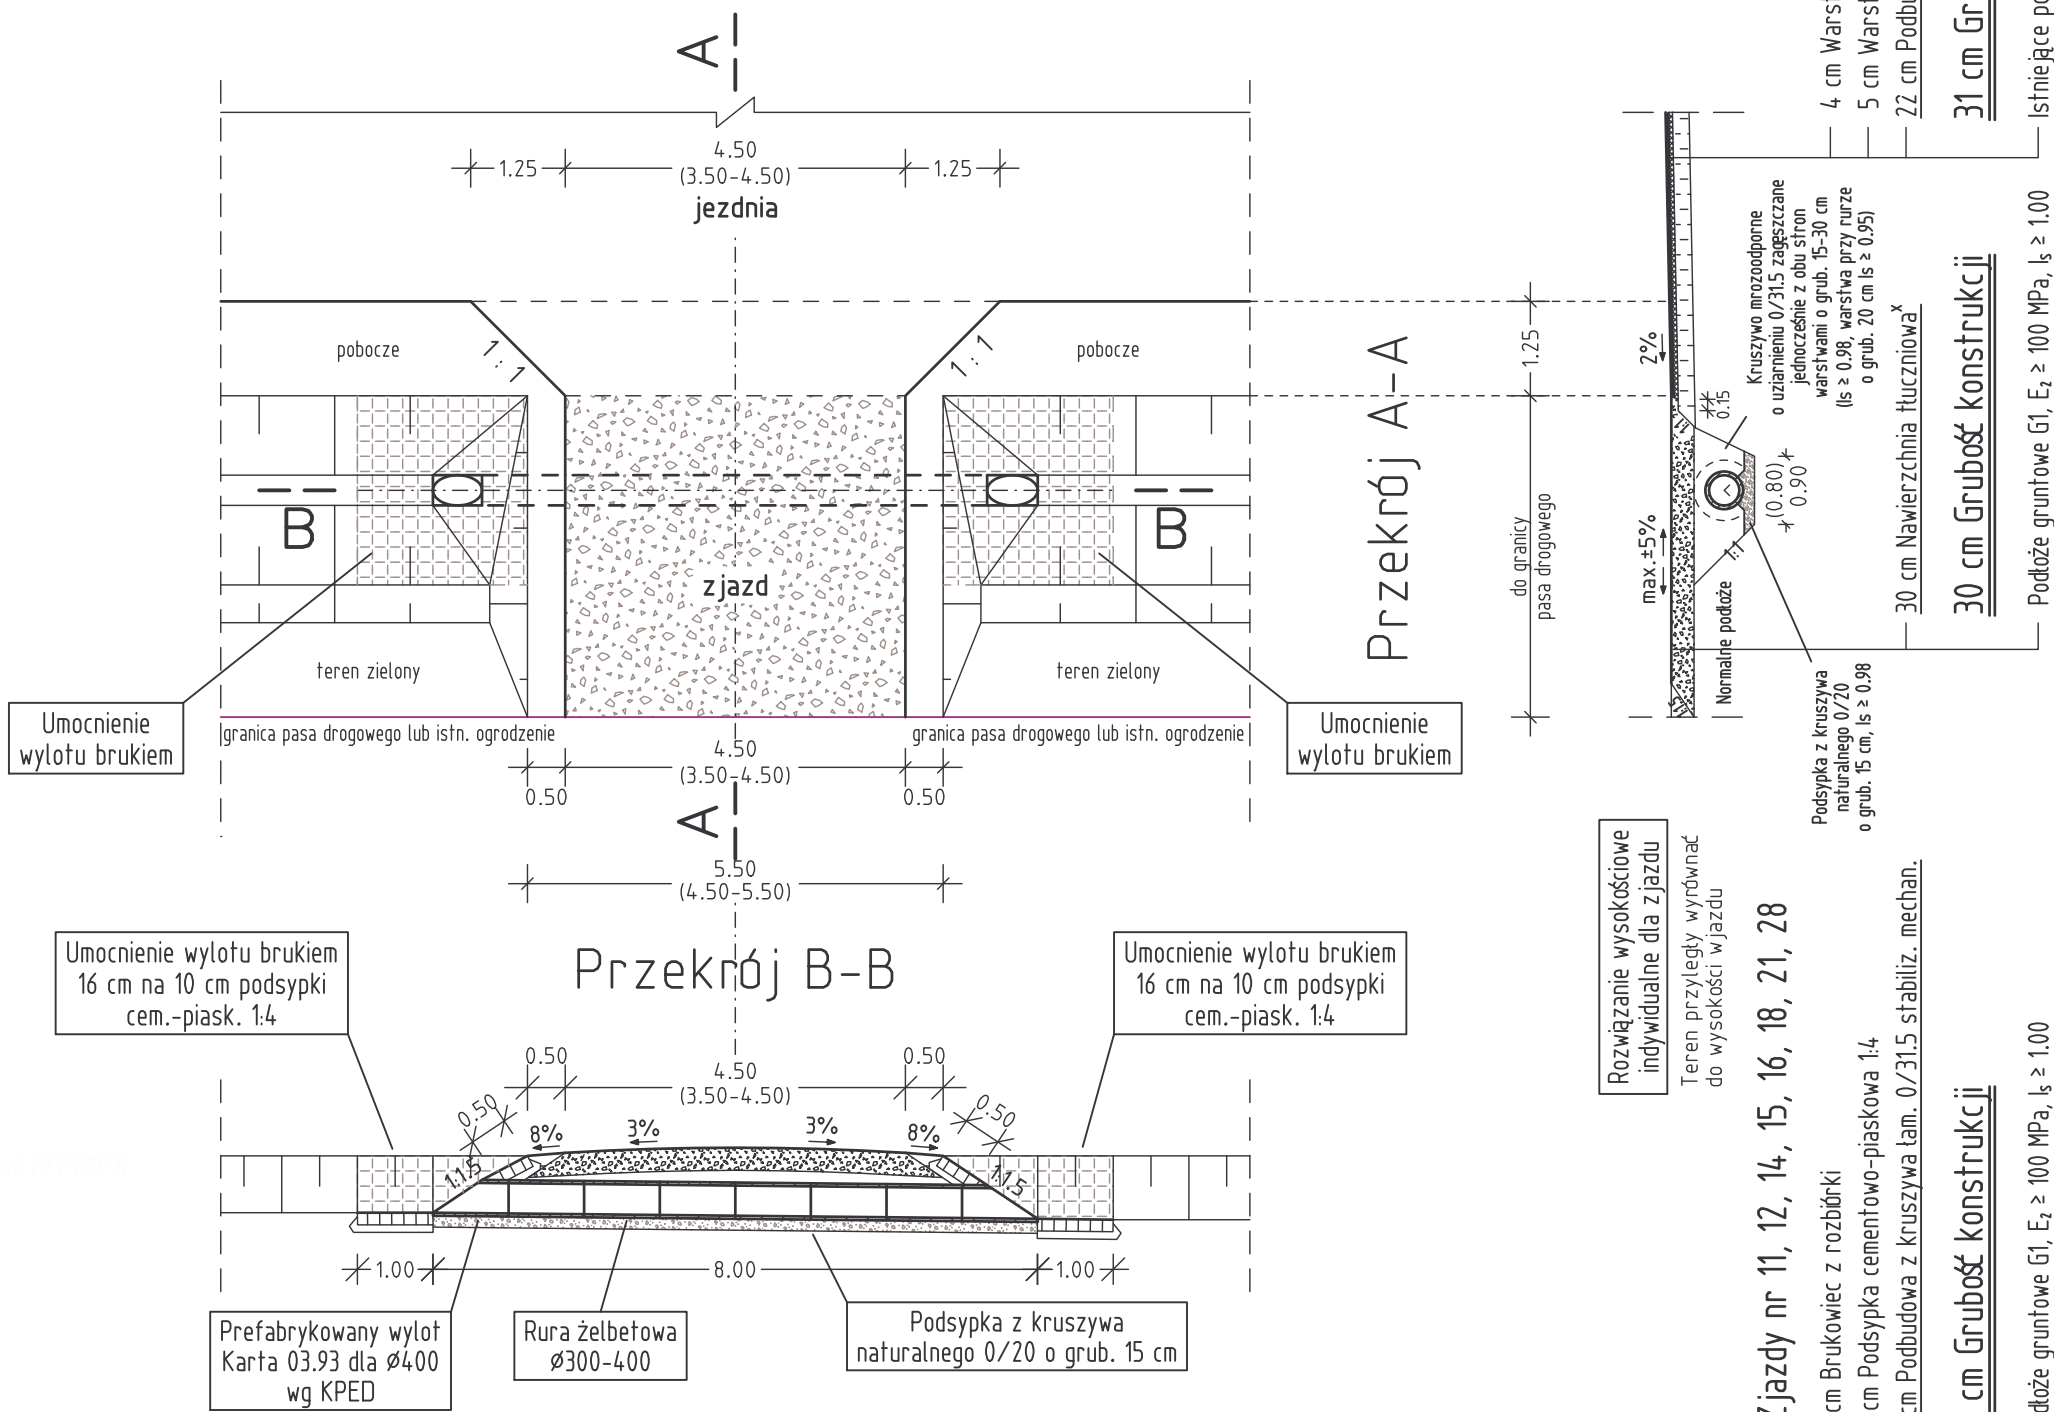

**Dane techniczne przepustu**  
Klasa obciążenia - C (wg PN-85/S-10030)  
Kąt skrzyżowania - 100 grad (90°)  
Ustrój nośny - rura żelbetowa Ø300-400 (wg wykazu zjazdów)  
Powierzchnia przekroju poprzecznego - 0.071-0.126 m<sup>2</sup>

Rzędne wlotów i wylotów przepustów  
podano na przekrojach podłużnych  
(rys. nr D-4)

**interprojekt**  
GORZOWSKA INŻYNIERSKA FIRMA KONSULTINGOWA  
Spółka z o.o.

Podmiejska 21a  
66-400 Gorzów Wlkp.

Telefon (95) 720 86 95  
Fax (95) 720 86 96

Inwestor:

**ZARZĄD DRÓG WOJEWÓDZKICH  
w Zielonej Górze, al. Niepodległości 32**

Obiekt budowlany:

**Przebudowa drogi wojewódzkiej nr 278  
na odcinku Konotop-Lubogoszcz  
Odcinek III - km. 61+800...66+900**

**Zjazd indywidualny**

Skala: 1 : 100

Projektant: mgr inż. Waldemar Cytryna  
Uprawnienia projektowe w specjalności  
drogowej nr LUKG/0001/P00D/05

19.12.06  
data

.....  
podpis

Rodzaj opracowania:

Branża:

Nr rys.:

Strona:

Projekt wykonawczy

Drogowa

D-8.1