



SZCZEGÓŁY KONSTRUKCYJNE
SKALA 1 : 20/50


Obrzeże betonowe
8x30

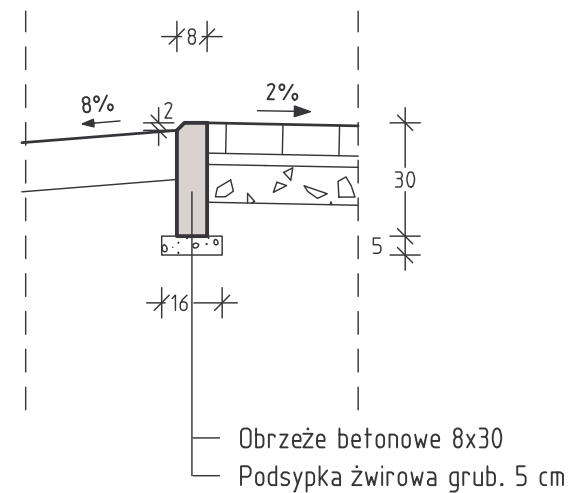


Krawężnik betonowy
20x30

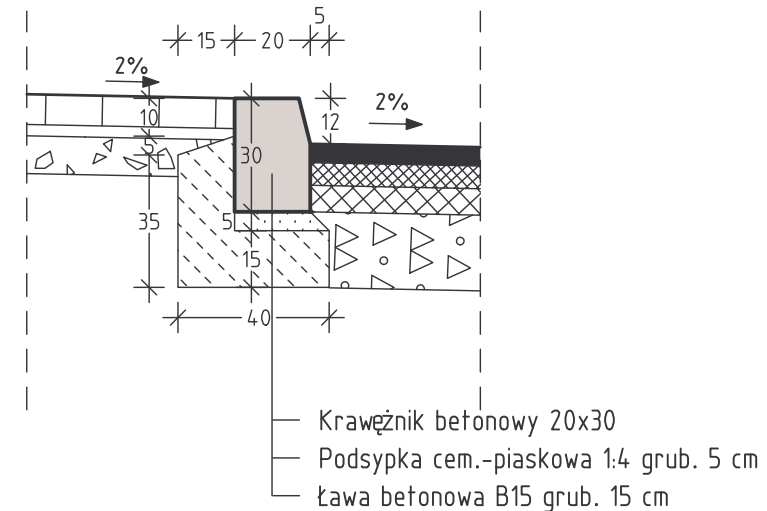


Ściek z kostki kamiennej

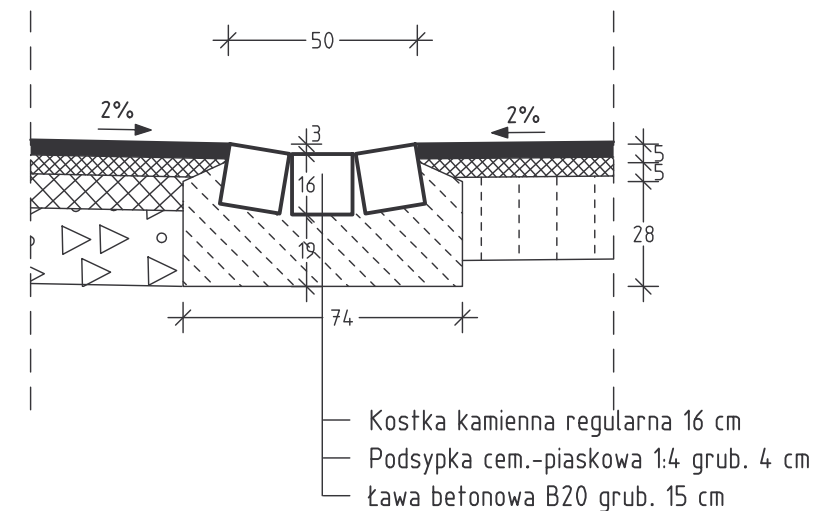

SKALA 1 : 50
Ściek skarpowy (kaskada)

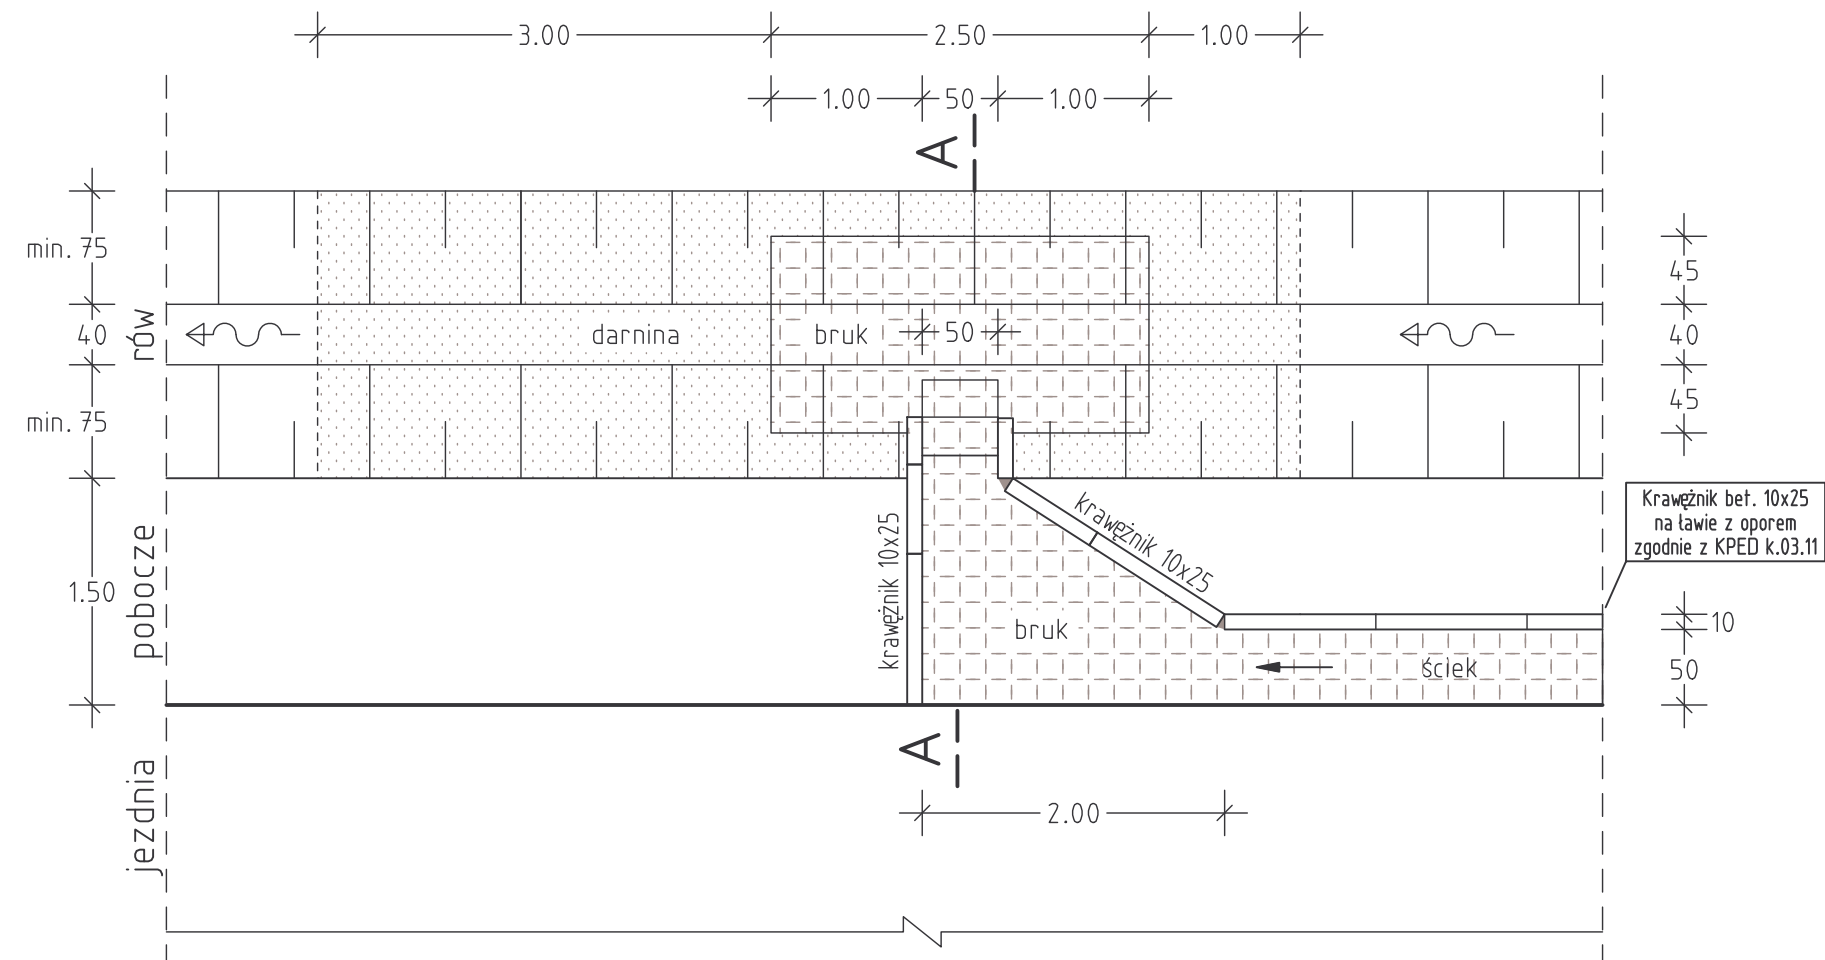

Przekrój A-A

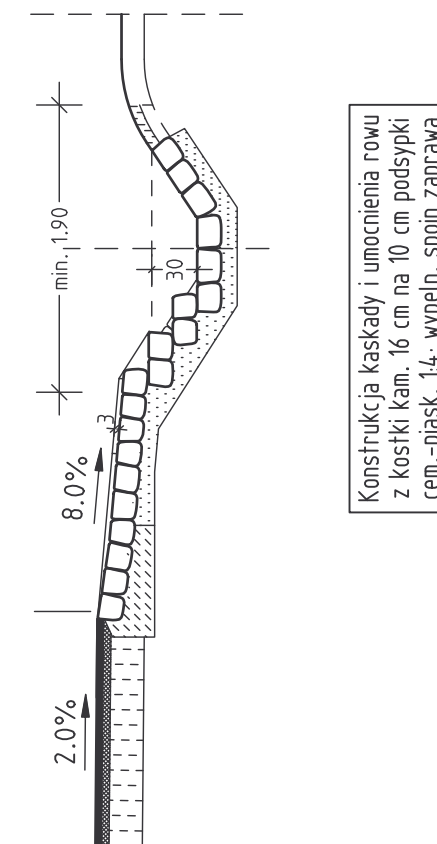

Konstrukcja kaskady i umocnienia rowu z kostki kam. 16 cm na 10 cm podpyski cem. -piasek 1:4. wyweln. spoj. zaprawa



Podmiejska 21a
66-400 Gorzów Wlkp.

Telefon	(95) 720 86 95
Fax	(95) 720 86 96

Investor:

ZARZĄD DRÓG WOJEWÓDZKICH
w Zielonej Górze, al. Niepodległości 32

Obiekt budowlany:

Przebudowa drogi wojewódzkiej nr 278
na odcinku Konotop-Lubogoszcz
Odcinek III - km. 61+800...66+900

Szczegóły konstrukcyjne

Skala: 1 : 20/50

Projektant: mgr inż. Waldemar Cytryna
Upewnienia projektowe w specjalności
drogowej nr LUKG/0001/P00D/05

19.12.06
data

.....
podpis

Rodzaj opracowania:

Branža:

Nr rys.:

Strona:

Projekt wykonawczy

Drogowa

D-9.1