

PRZEKRÓJ NORMALNY 2

SKALA 1 : 50

Droga nr 278 - zatoka autobusowa


Konstrukcja nawierzchni zgodnie z Warunkami Technicznymi wykonywania warstw podbudowy z mieszanki MCE wydanej przez Instytut Badawczy Dróg i Mostów (1999)

Klasa drogi/ulicy: zbiorcza (Z)

Kategoria ruchu: KR3

Prędkość projektowa: $V_p = 60 \text{ km/h}$

Grupa nośności podłoża: G1

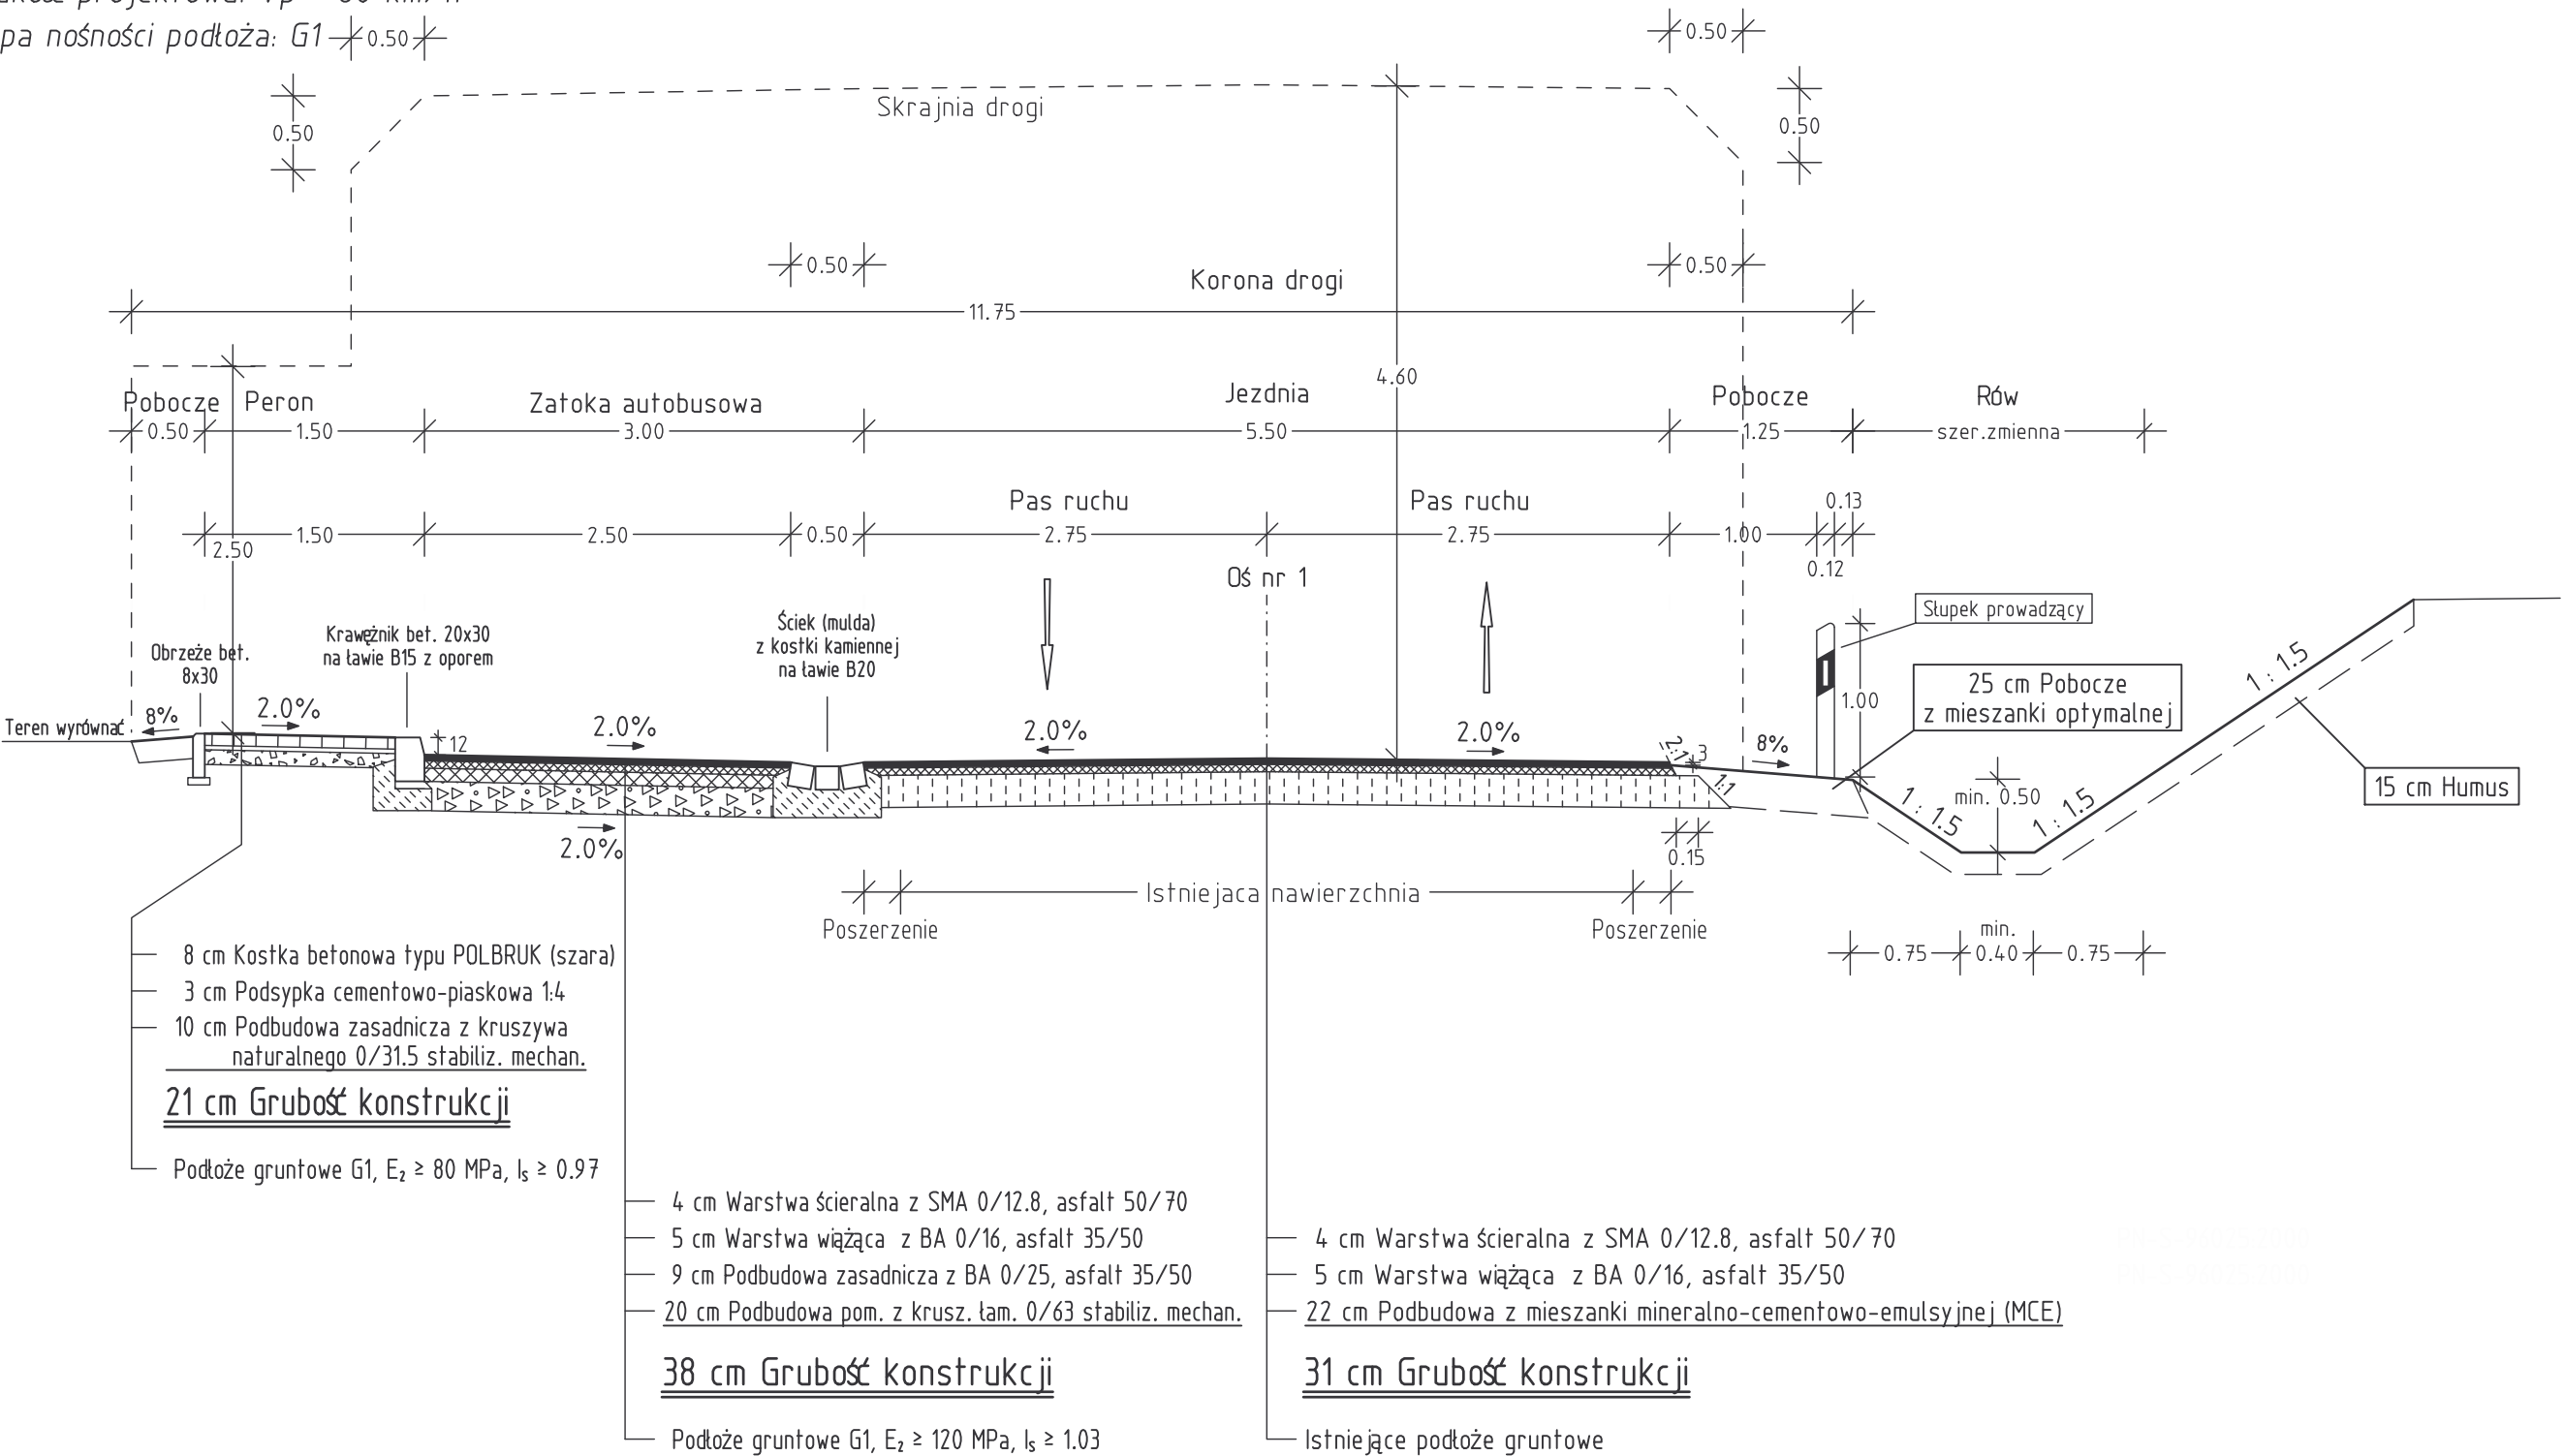

Droga nr 278 - zatoka autobusowa

interprojekt
GORZOWSKA INŻYNIERSKA FIRMA KONSULTINGOWA
Spółka z o.o.

Podmiejska 21a
66-400 Gorzów Wlkp.

Telefon (95) 720 86 95
Fax (95) 720 86 96

Inwestor:

ZARZĄD DRÓG WOJEWÓDZKICH
w Zielonej Górze, al. Niepodległości 32

Obiekt budowlany:

Przebudowa drogi wojewódzkiej nr 278
na odcinku Konotop-Lubogoszcz
Odcinek III - km. 61+800...66+900

Przekrój normalny 2

Skala: 1 : 50

Projektant: mgr inż. Waldemar Cytryna
Uprawnienia projektowe w specjalności
drogowej nr LUKG/0001/P00D/05

19.12.06
data

.....
podpis

Rodzaj opracowania:

Branża:

Nr rys.:

Strona:

Projekt wykonawczy

Drogowa

D-3.2