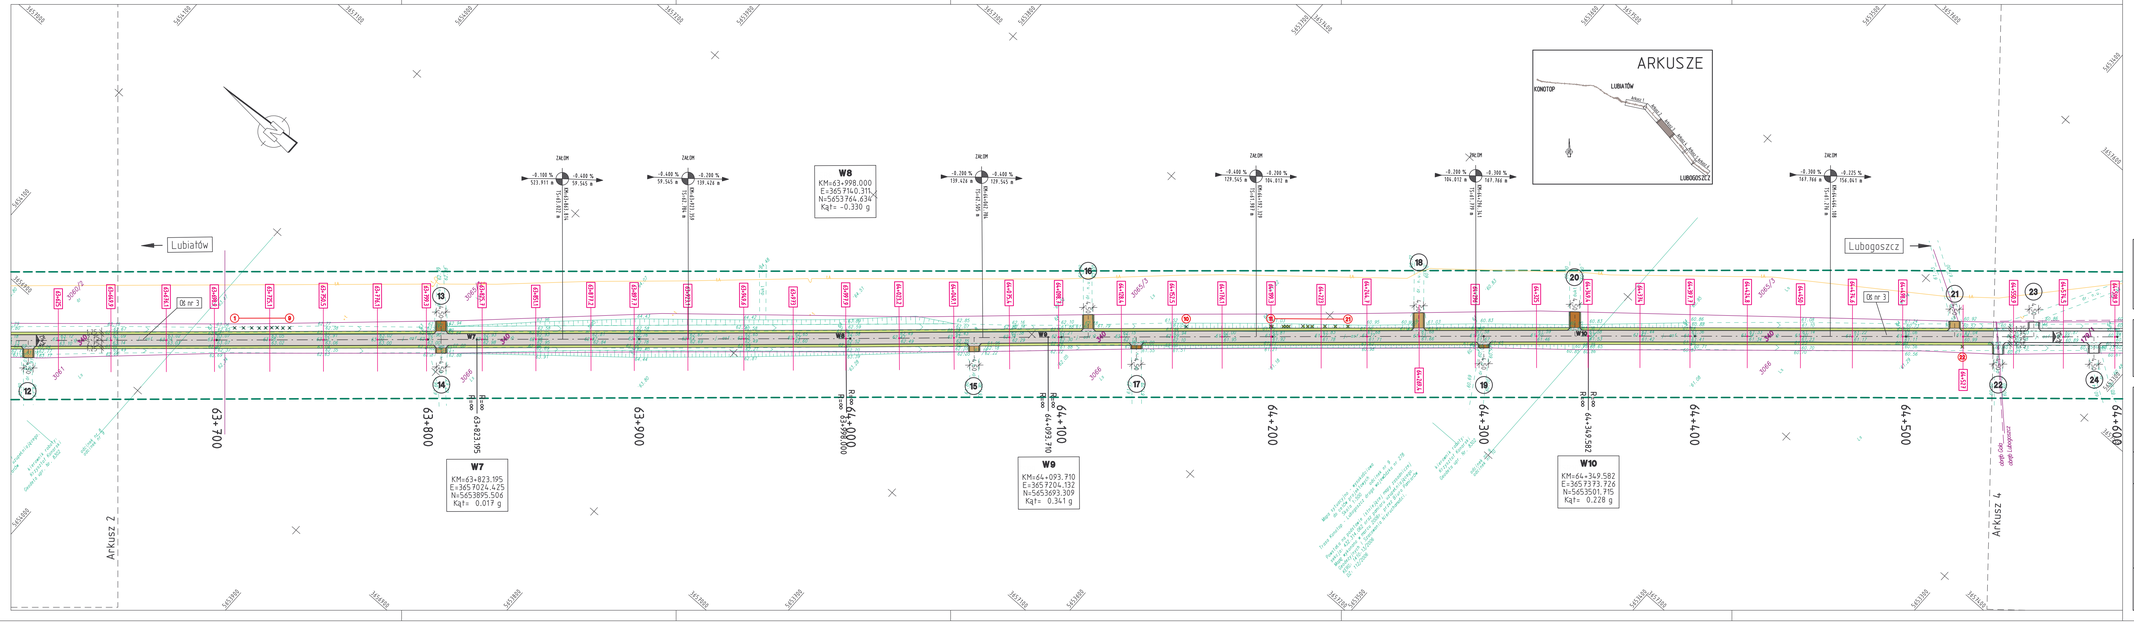

LEGENDA

- skarpa nasypu
- pobocze
- chodnik (peron)
- zatoka autobusowa
- jezdnia
- pobocze
- rów drogowy
- skarpa wykopu
- nawierzchnia tłuczniowa
- nawierzchnia brukowcowa
- granica działki
- pochylenie poprzeczne nawierzchni
- najwyższy/najniższy punkt niwelety
- załom niwelety z podaniem spadku i/lub wzniesienia w [%], długości spadku i/lub wzniesienia, promienia łuku, długości stycznej, strzałki łuku, rzędnej załomu i pikietażu
- drzewo do wycinki z numerem

interprojekt
GORZOWSKA INŻYNIERSKA FIRMA KONSULTINGOWA
Spółka z o.o.
Podmiejska 21a
66-400 Gorzów Wlkp.
Telefon (95) 720 86 95
Fax (95) 720 86 96

Inwestor:

ZARZĄD DRÓG WOJEWÓDZKICH
w Zielonej Górze, al. Niepodległości 32

Obiekt budowlany:

Przebudowa drogi wojewódzkiej nr 278
na odcinku Konotop–Lubogoszcz
Odcinek III – km. 61+800...66+900

Plan sytuacyjny — Skala: 1:1000

Projektant: mgr inż. Waldemar Cytryna
Uprawnienia projektowe w specjalności drogowej nr LUKU/0001/POD/05
19.12.06 (data) ..... (podpis)

Rodzaj opracowania:	Branża:	Nr rys.:	Strona:
Projekt wykonawczy	Drogowa	D-2.3	

0526KON ac LAGE3-3.PLT 19.12.06