



KD-3

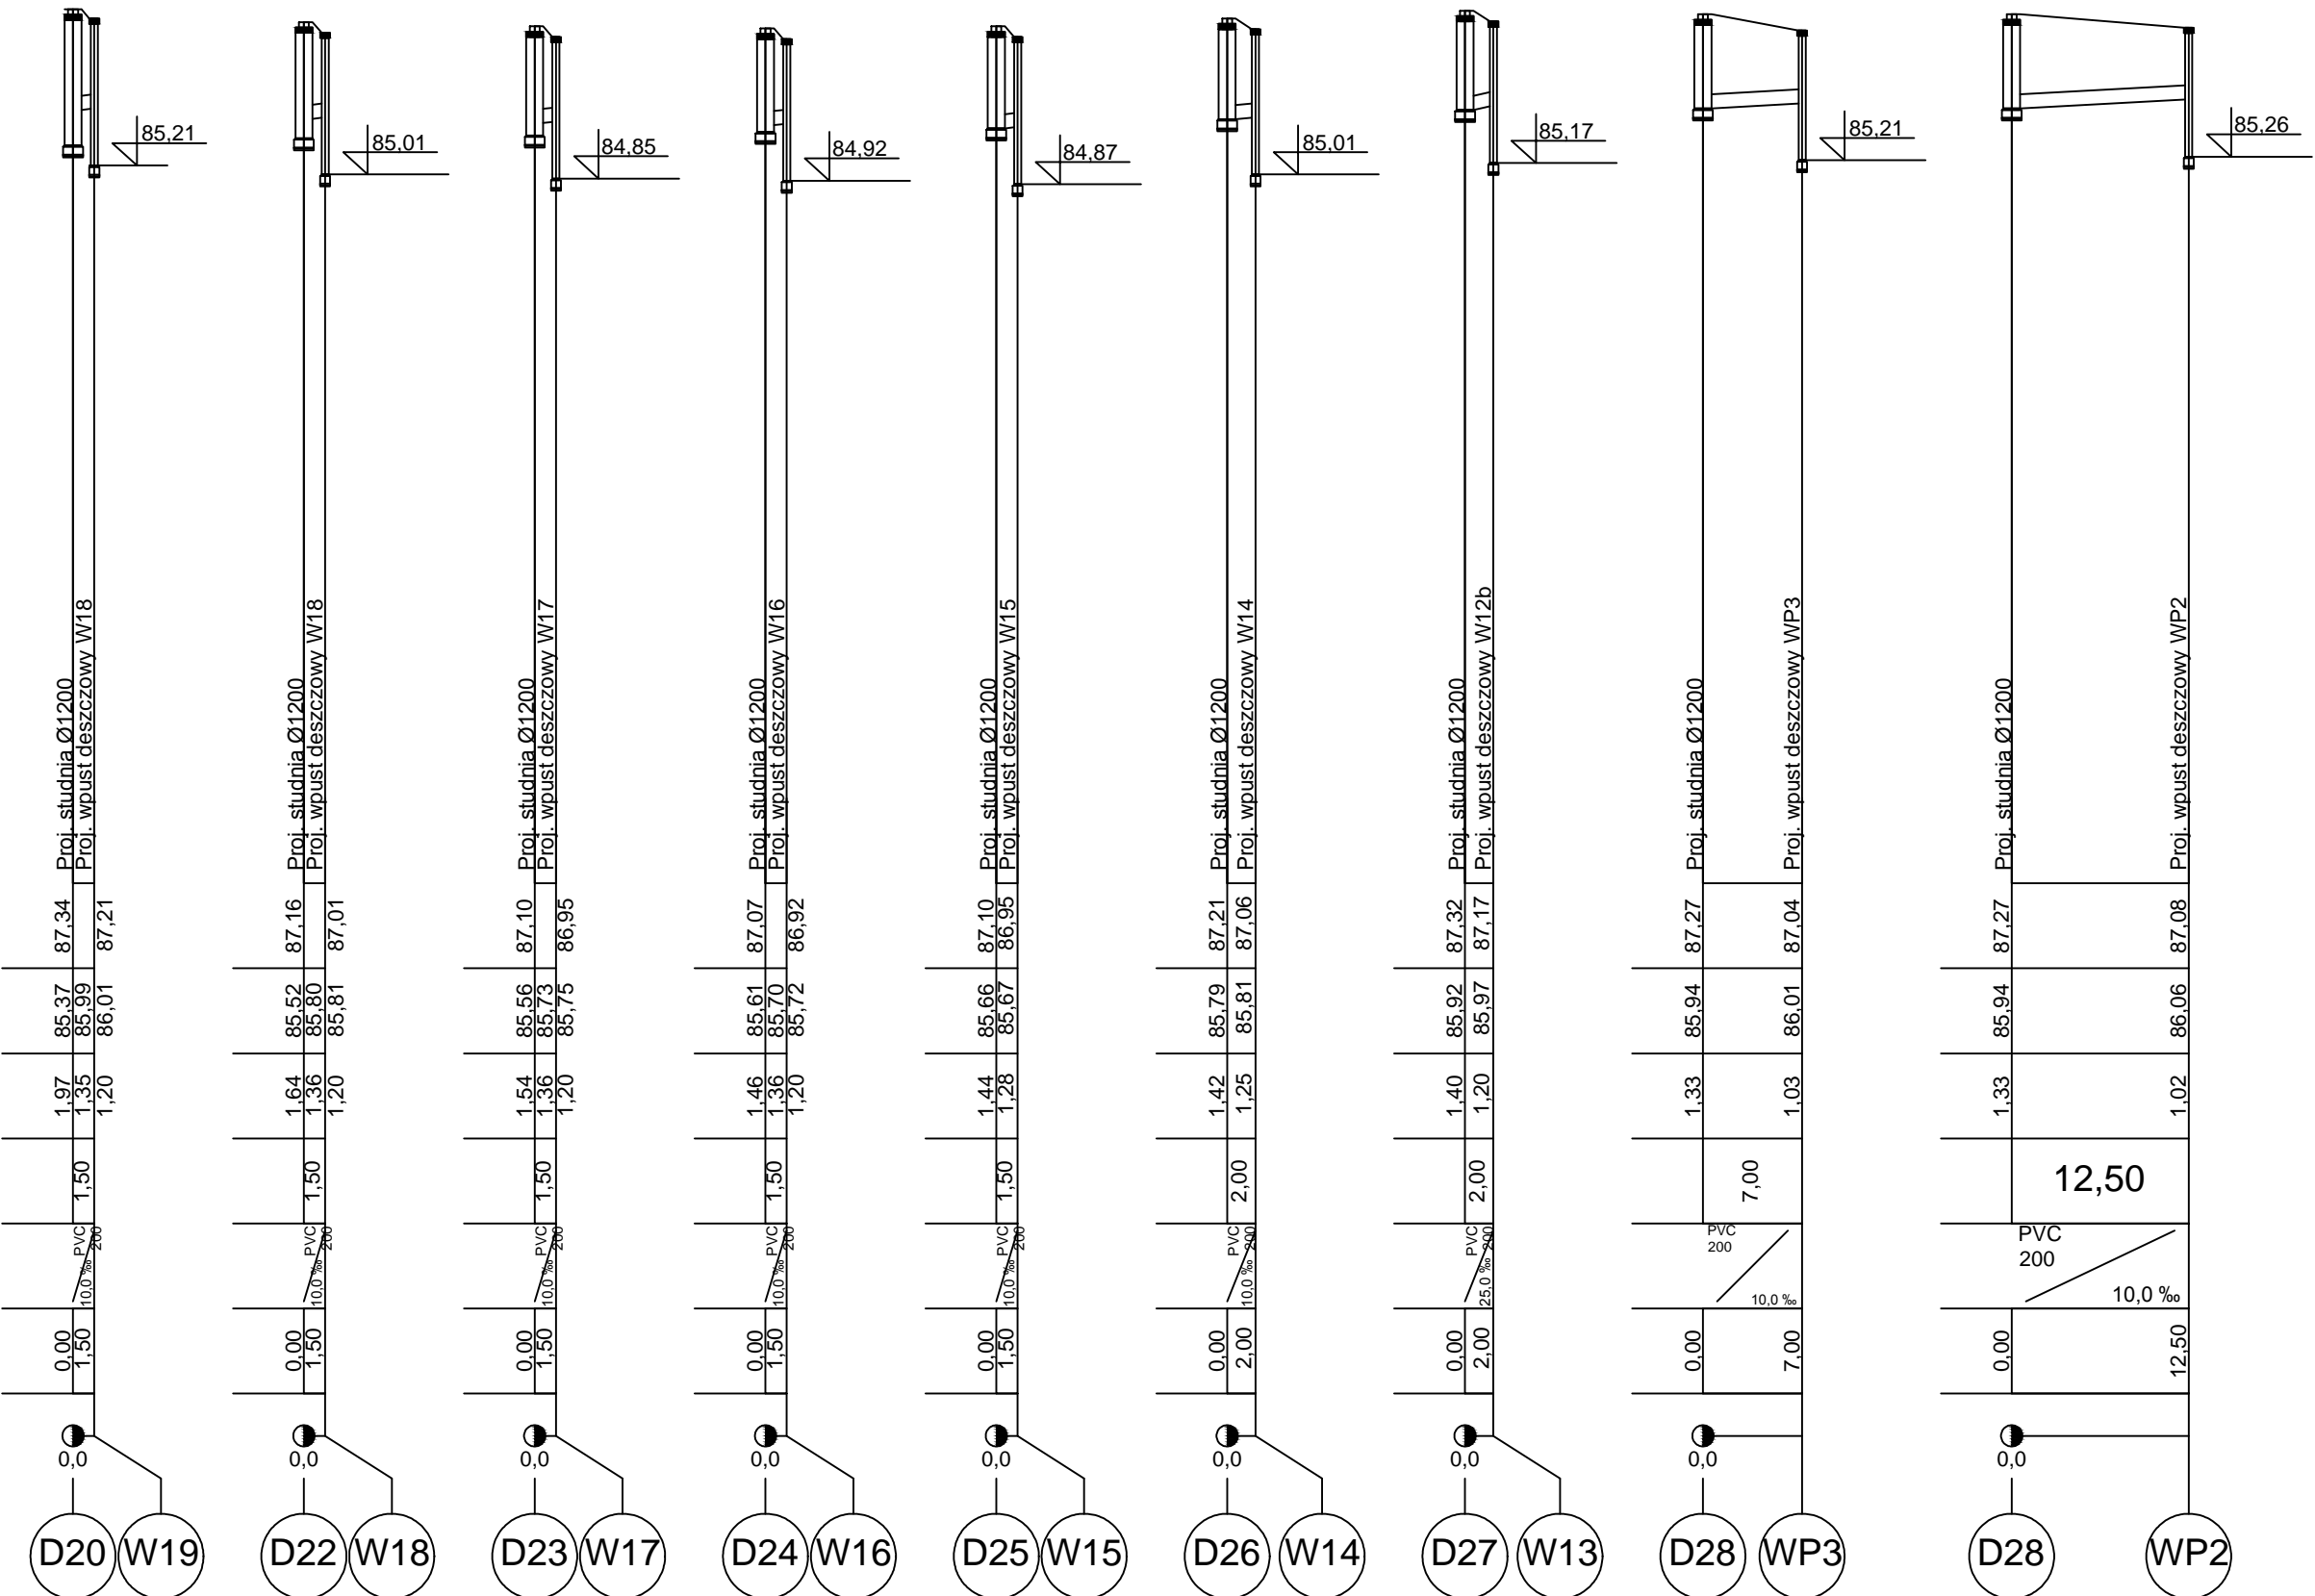

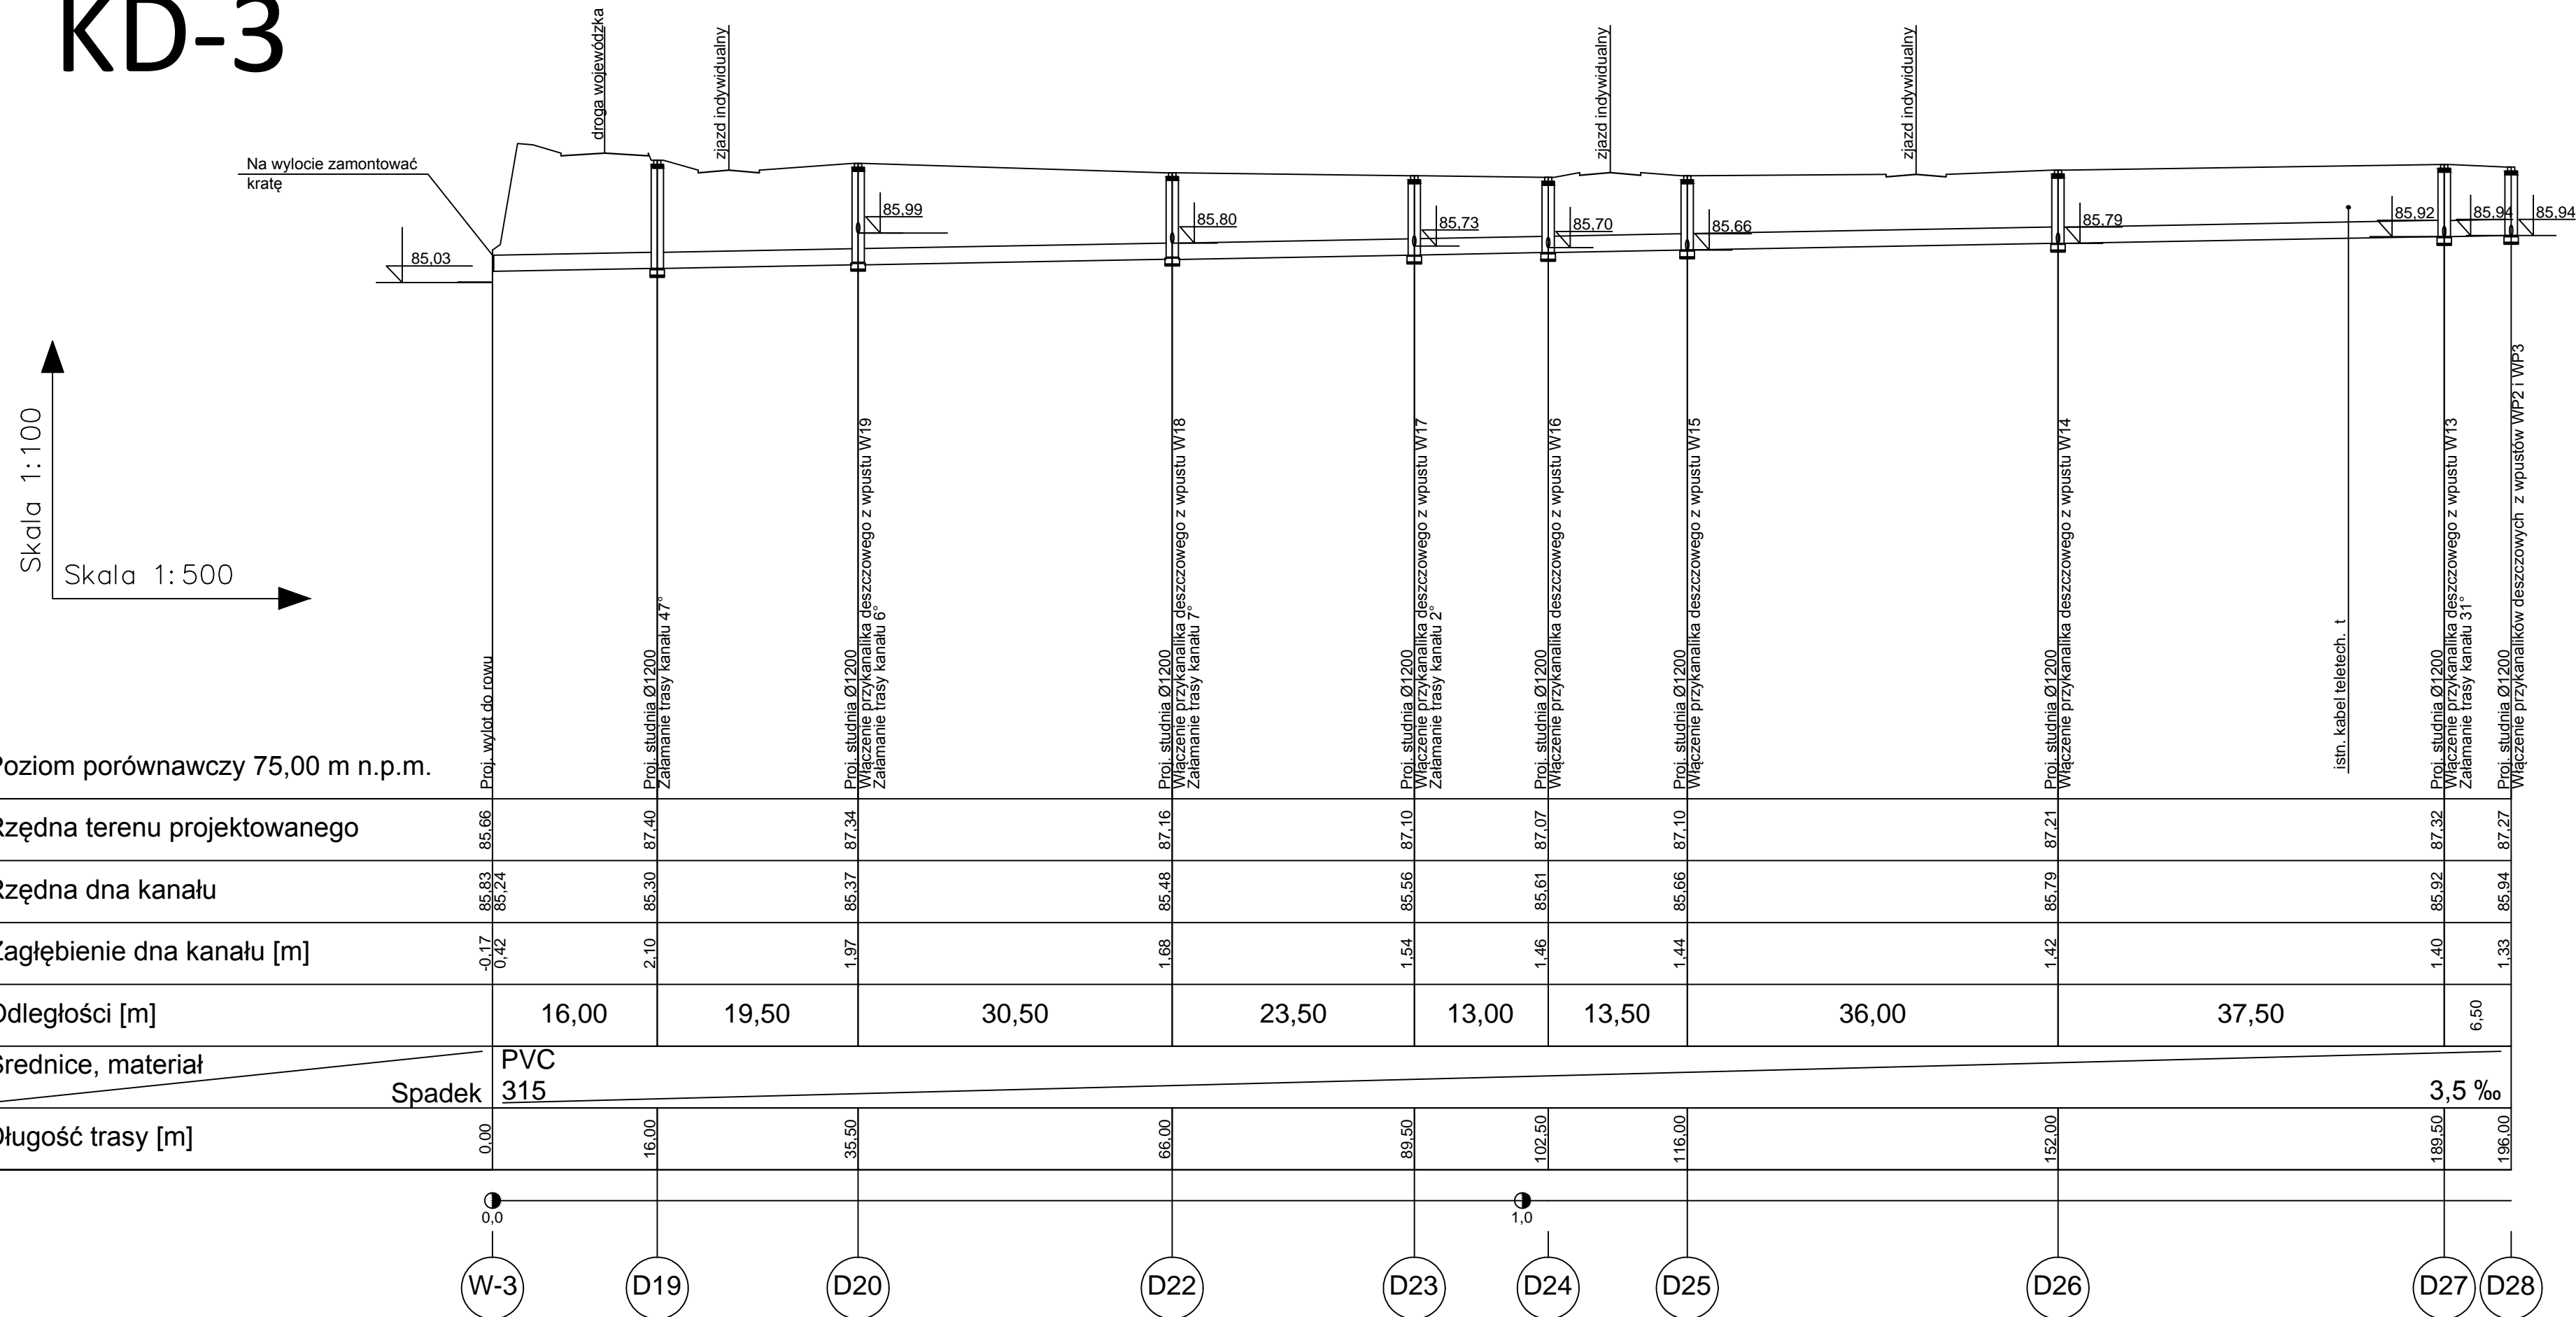

**PROMOST**  
Sp. z o.o. w Zielonej Górze

**"PROMOST" Sp. z o.o.**  
65-034 Zielona Góra ul. Boh. Westerplatte 11  
tel. +68-47-84-500; fax +68-47-84-502

Stanowisko		Imię i nazwisko		Uprawnienia		Data i podpis	
Projektant b. sanitarnej:		mgr inż. Marta Sawczyńska		upr. proj. LBS/0047/POOS/08 w specj. instal. - inż.		02.2019	
Sprawdzający b. sanitarnej:		mgr inż. Anita Nowak		upr. nr 17/2000/GW w specj. wod.-kan.-c.o.		02.2019	
Umowa:		ZDW-ZG-WD-182/2015 z dnia 07.09.2015 r.				Nr rej. 04/15	
Obiekt:		ROZBUDOWA DROGI WOJEWÓDZKIEJ NR 295 W M. GORZUPIA DOLNA OD KM 7+766,00 DO KM 8+441,00				Skala 1:100/500 Nr rys. 5	
Branża:		sanitarna					
Nazwa rysunku:		PROFIL PODŁUŻNY KANAŁU DESZCZOWEGO KD-3					