
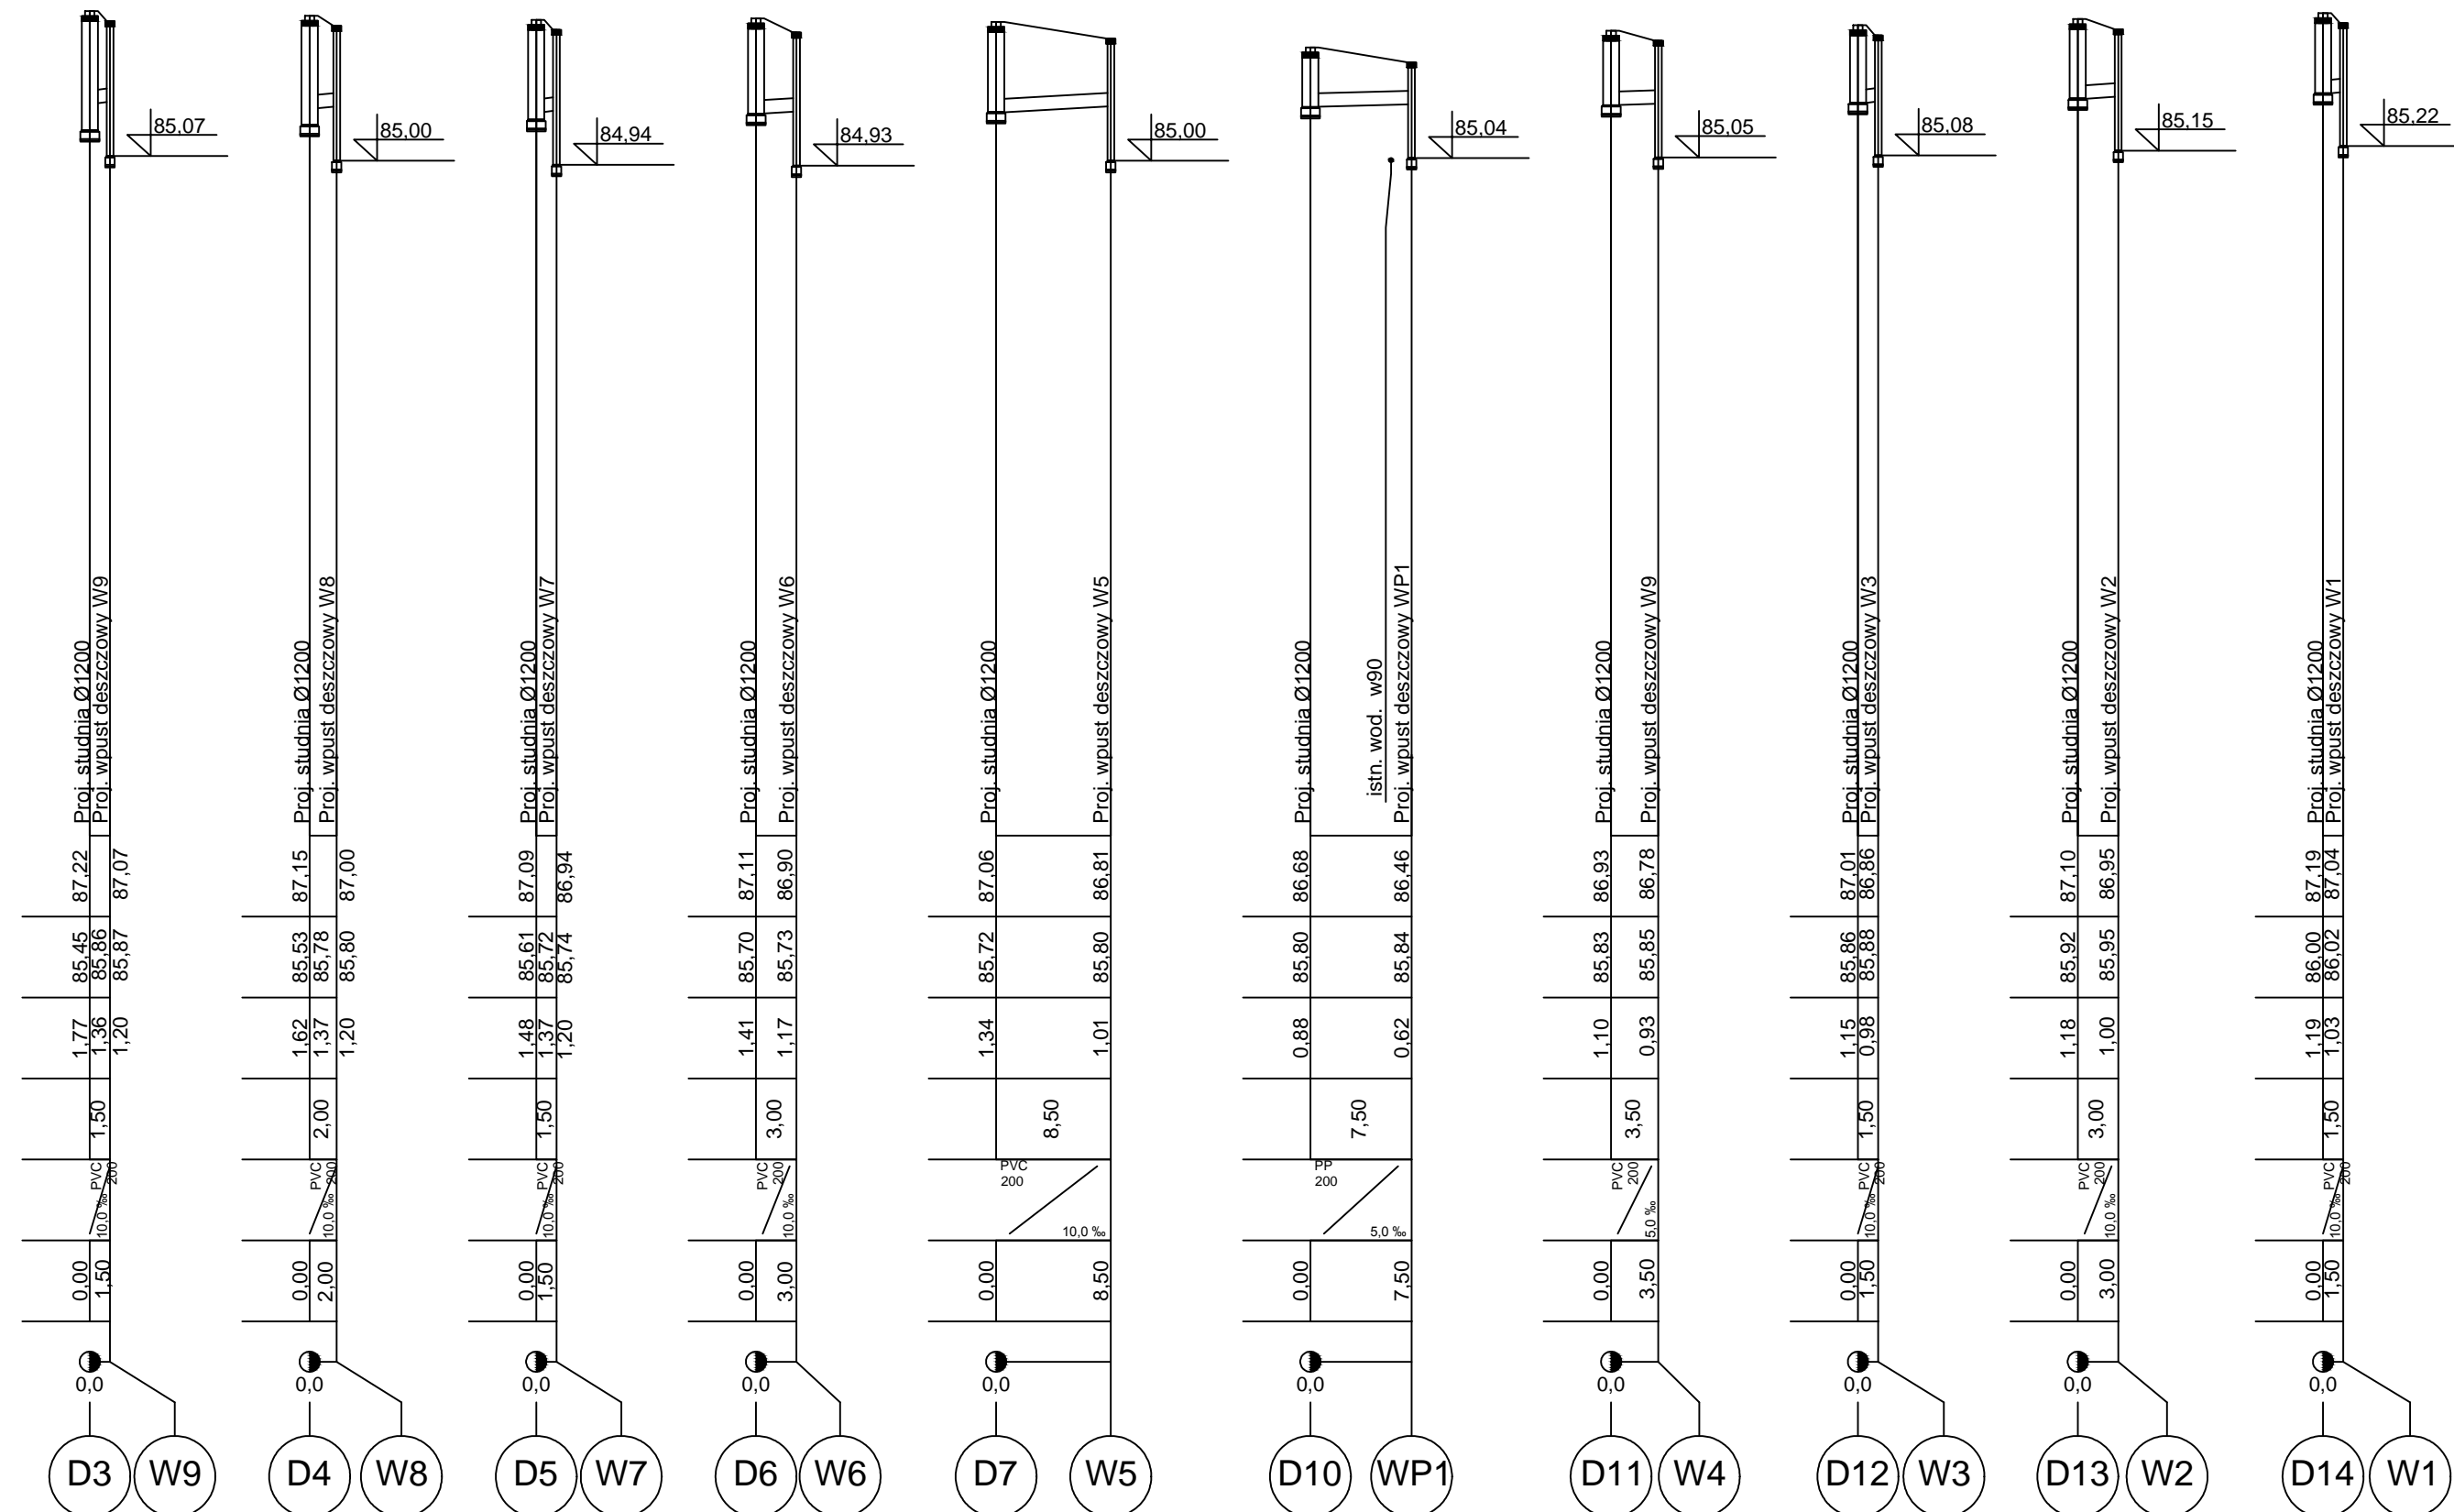


# KD-1

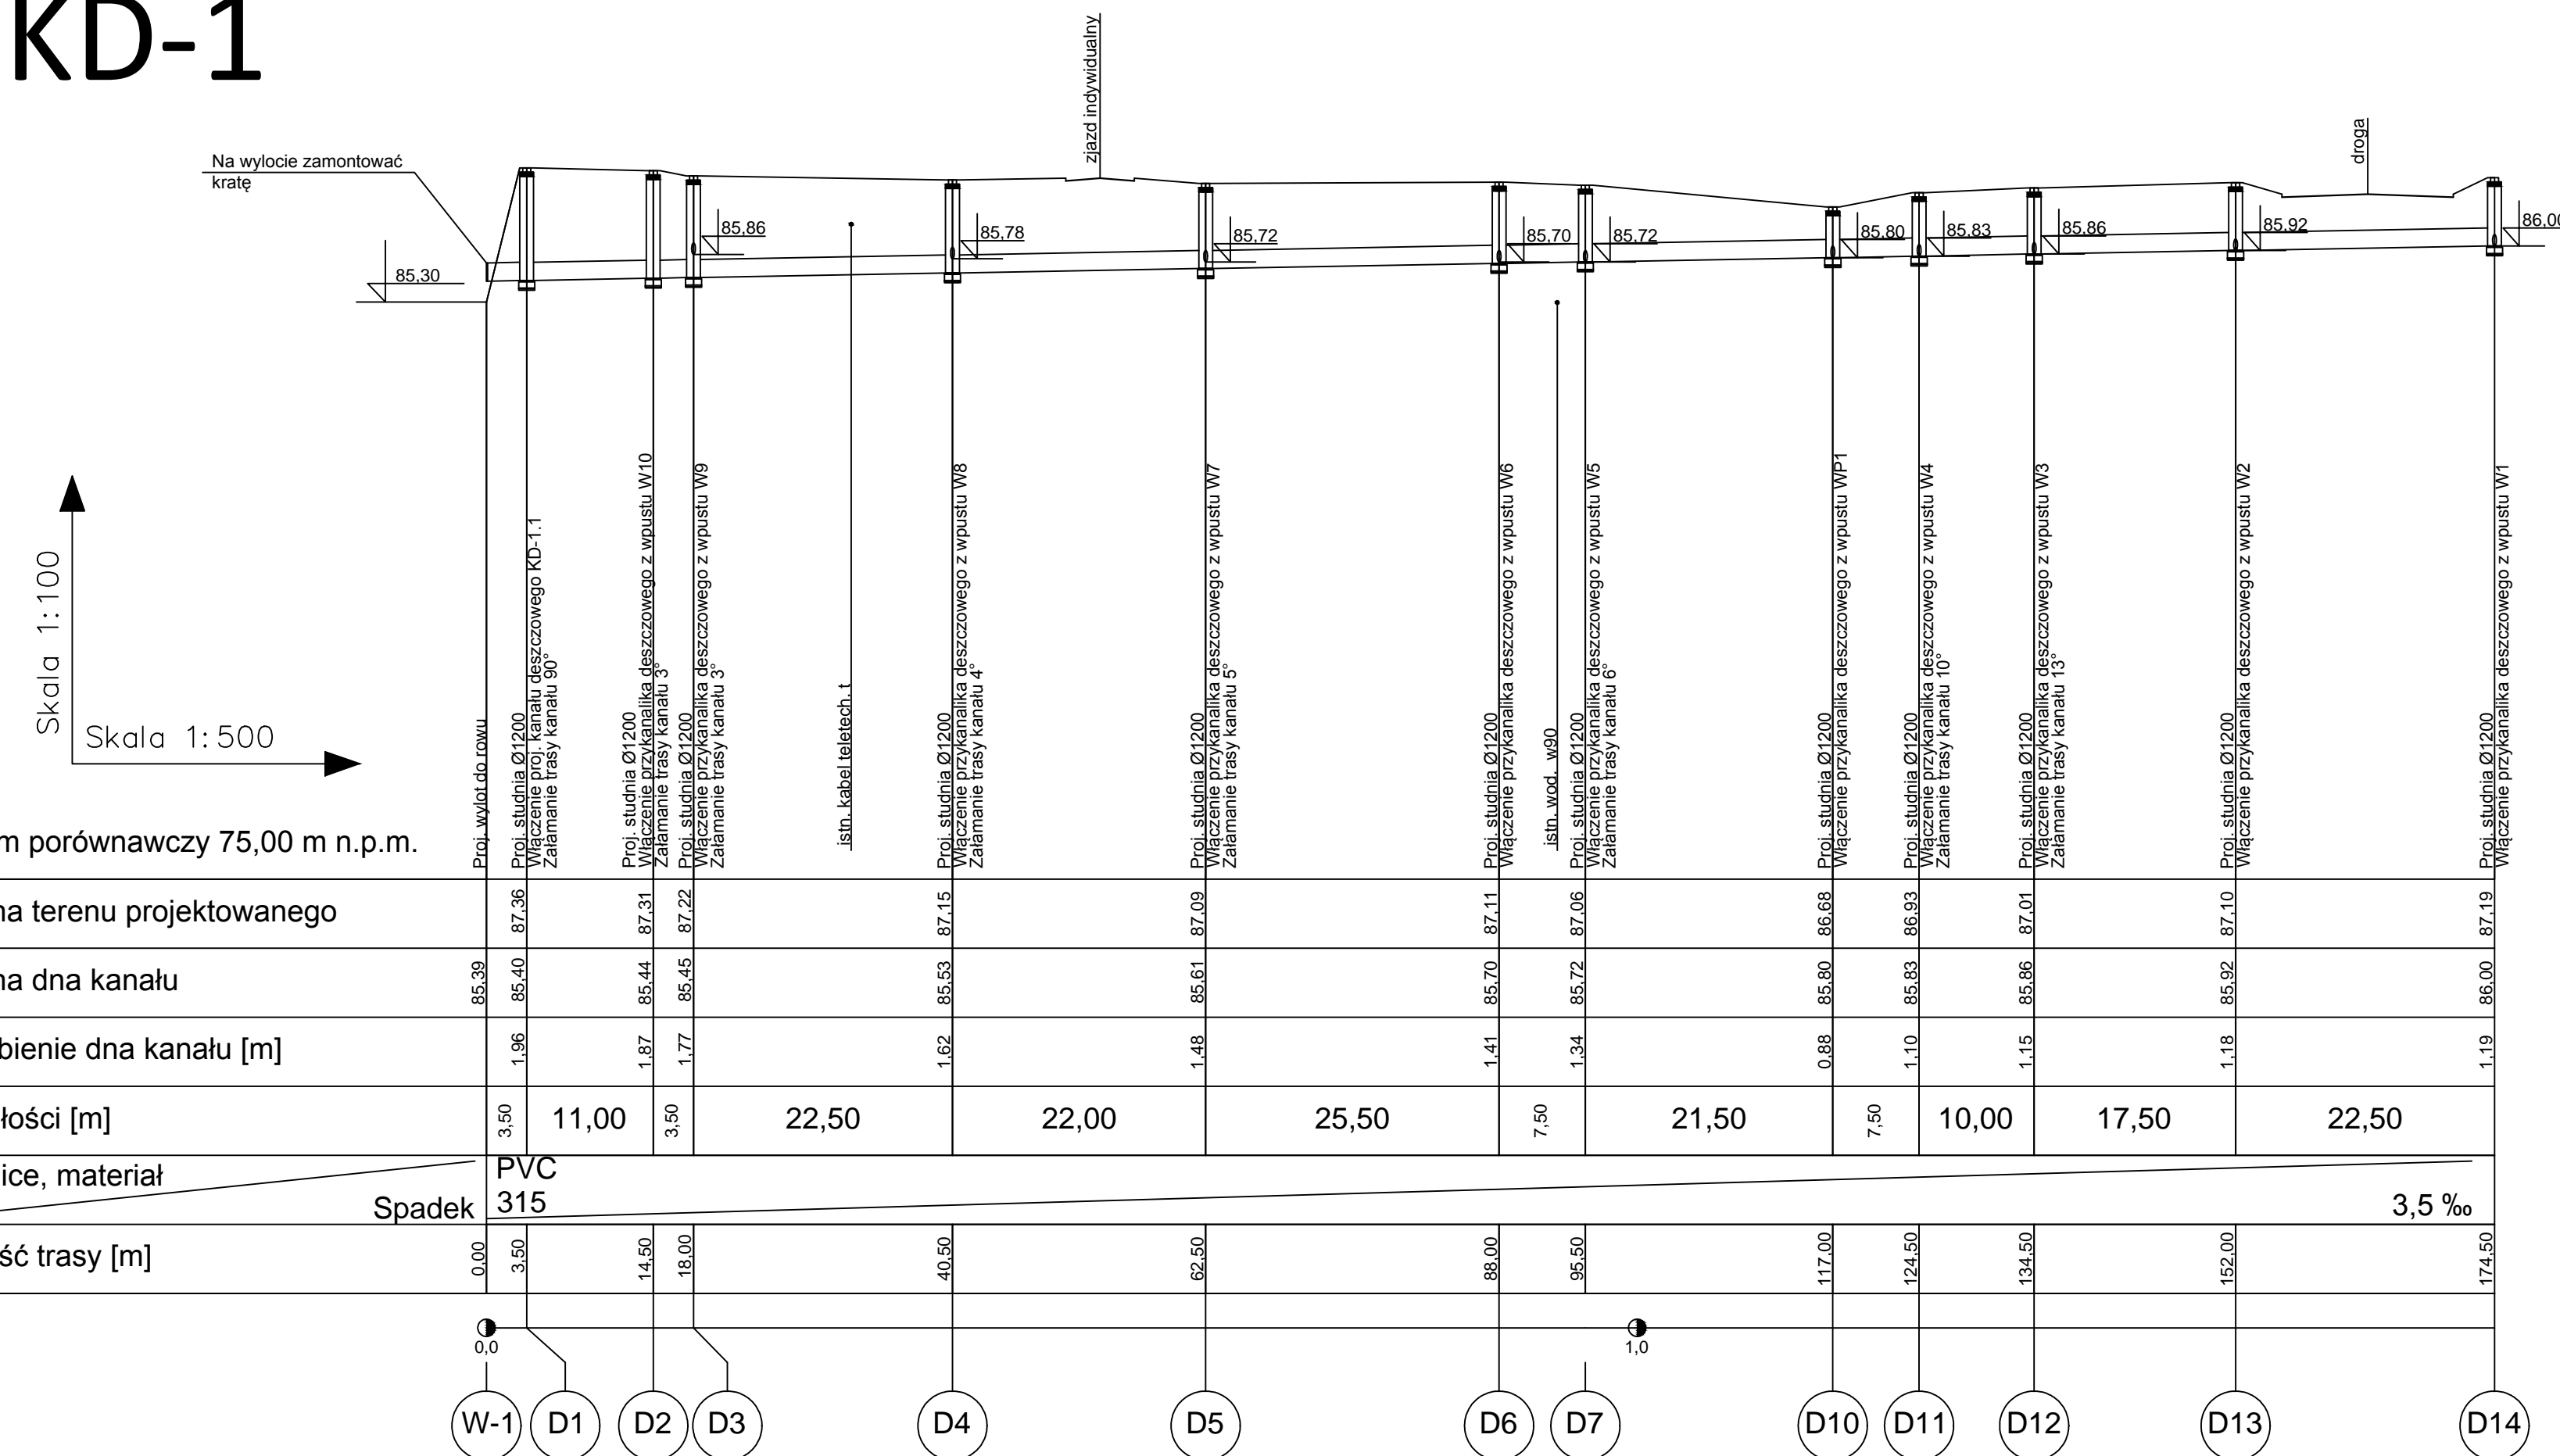

		<b>"PROMOST" Sp. z o.o.</b> 65-034 Zielona Góra ul. Boh. Westerplatte 11 tel. +68-47-84-500; fax +68-47-84-502	
Stanowisko	Imię i nazwisko	Uprawnienia	Data i podpis
Projektant b. sanitarniej:	mgr inż. Marta Sawczyńska	upr. proj. LBS/0047/POOS/08 w specj. instal. - inż.	02.2019
Sprawdzający b. sanitarniej:	mgr inż. Anita Nowak	upr. nr 17/2006/GW w specj. wod.-kan.-c.o.	02.2019
Umowa:	ZDW-ZG-WD-182/2015 z dnia 07.09.2015 r.		Nr rej./ 04/15
Objekt:	ROZBUDOWA DROGI WOJEWÓDZKIEJ NR 295 W M. GORZUPIA DOLNA OD KM 7+766,00 DO KM 8+441,00		Skala 1:100/500
Branża:	sanitarna		Nr rys 3
Nazwa rysunku:	PROFIL PODŁUŻNY KANAŁU DESZCZOWEGO KD-1		