


REMONT drogi wojewódzkiej nr 313 na odc. Babimost - Kargowa w km 8+676 - 9+304
Przekrój poprzeczny, skala 1:50

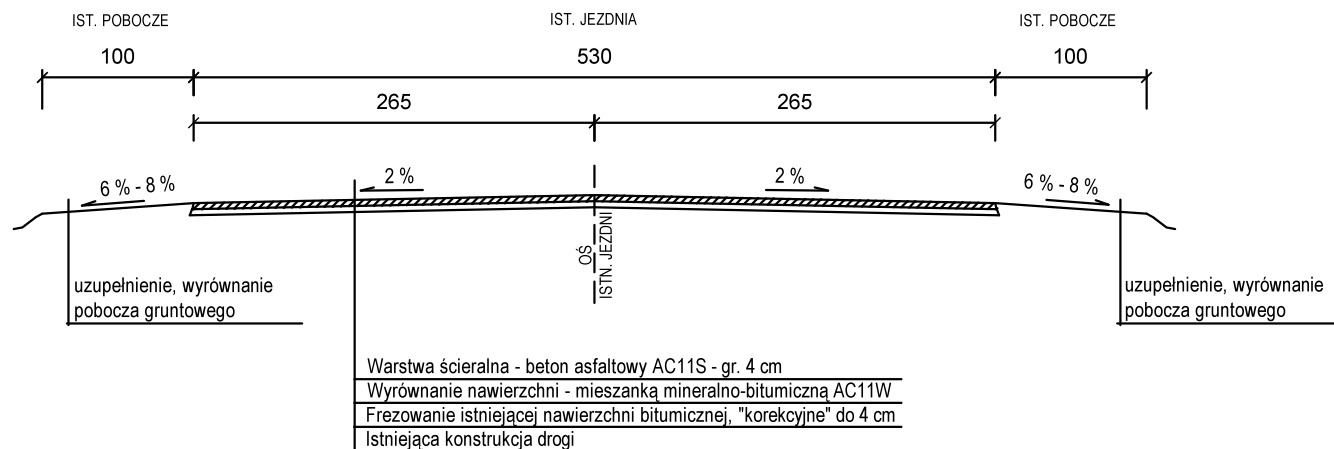

ZARZĄD DRÓG WOJEWÓDZKICH W ZIELONEJ GÓRZE
al. Niepodległości 32
65-042 Zielona Góra

Nazwa zadania: Remont drogi wojewódzkiej nr 313 na odcinku
Babimost - Kargowa.

skala 1:50