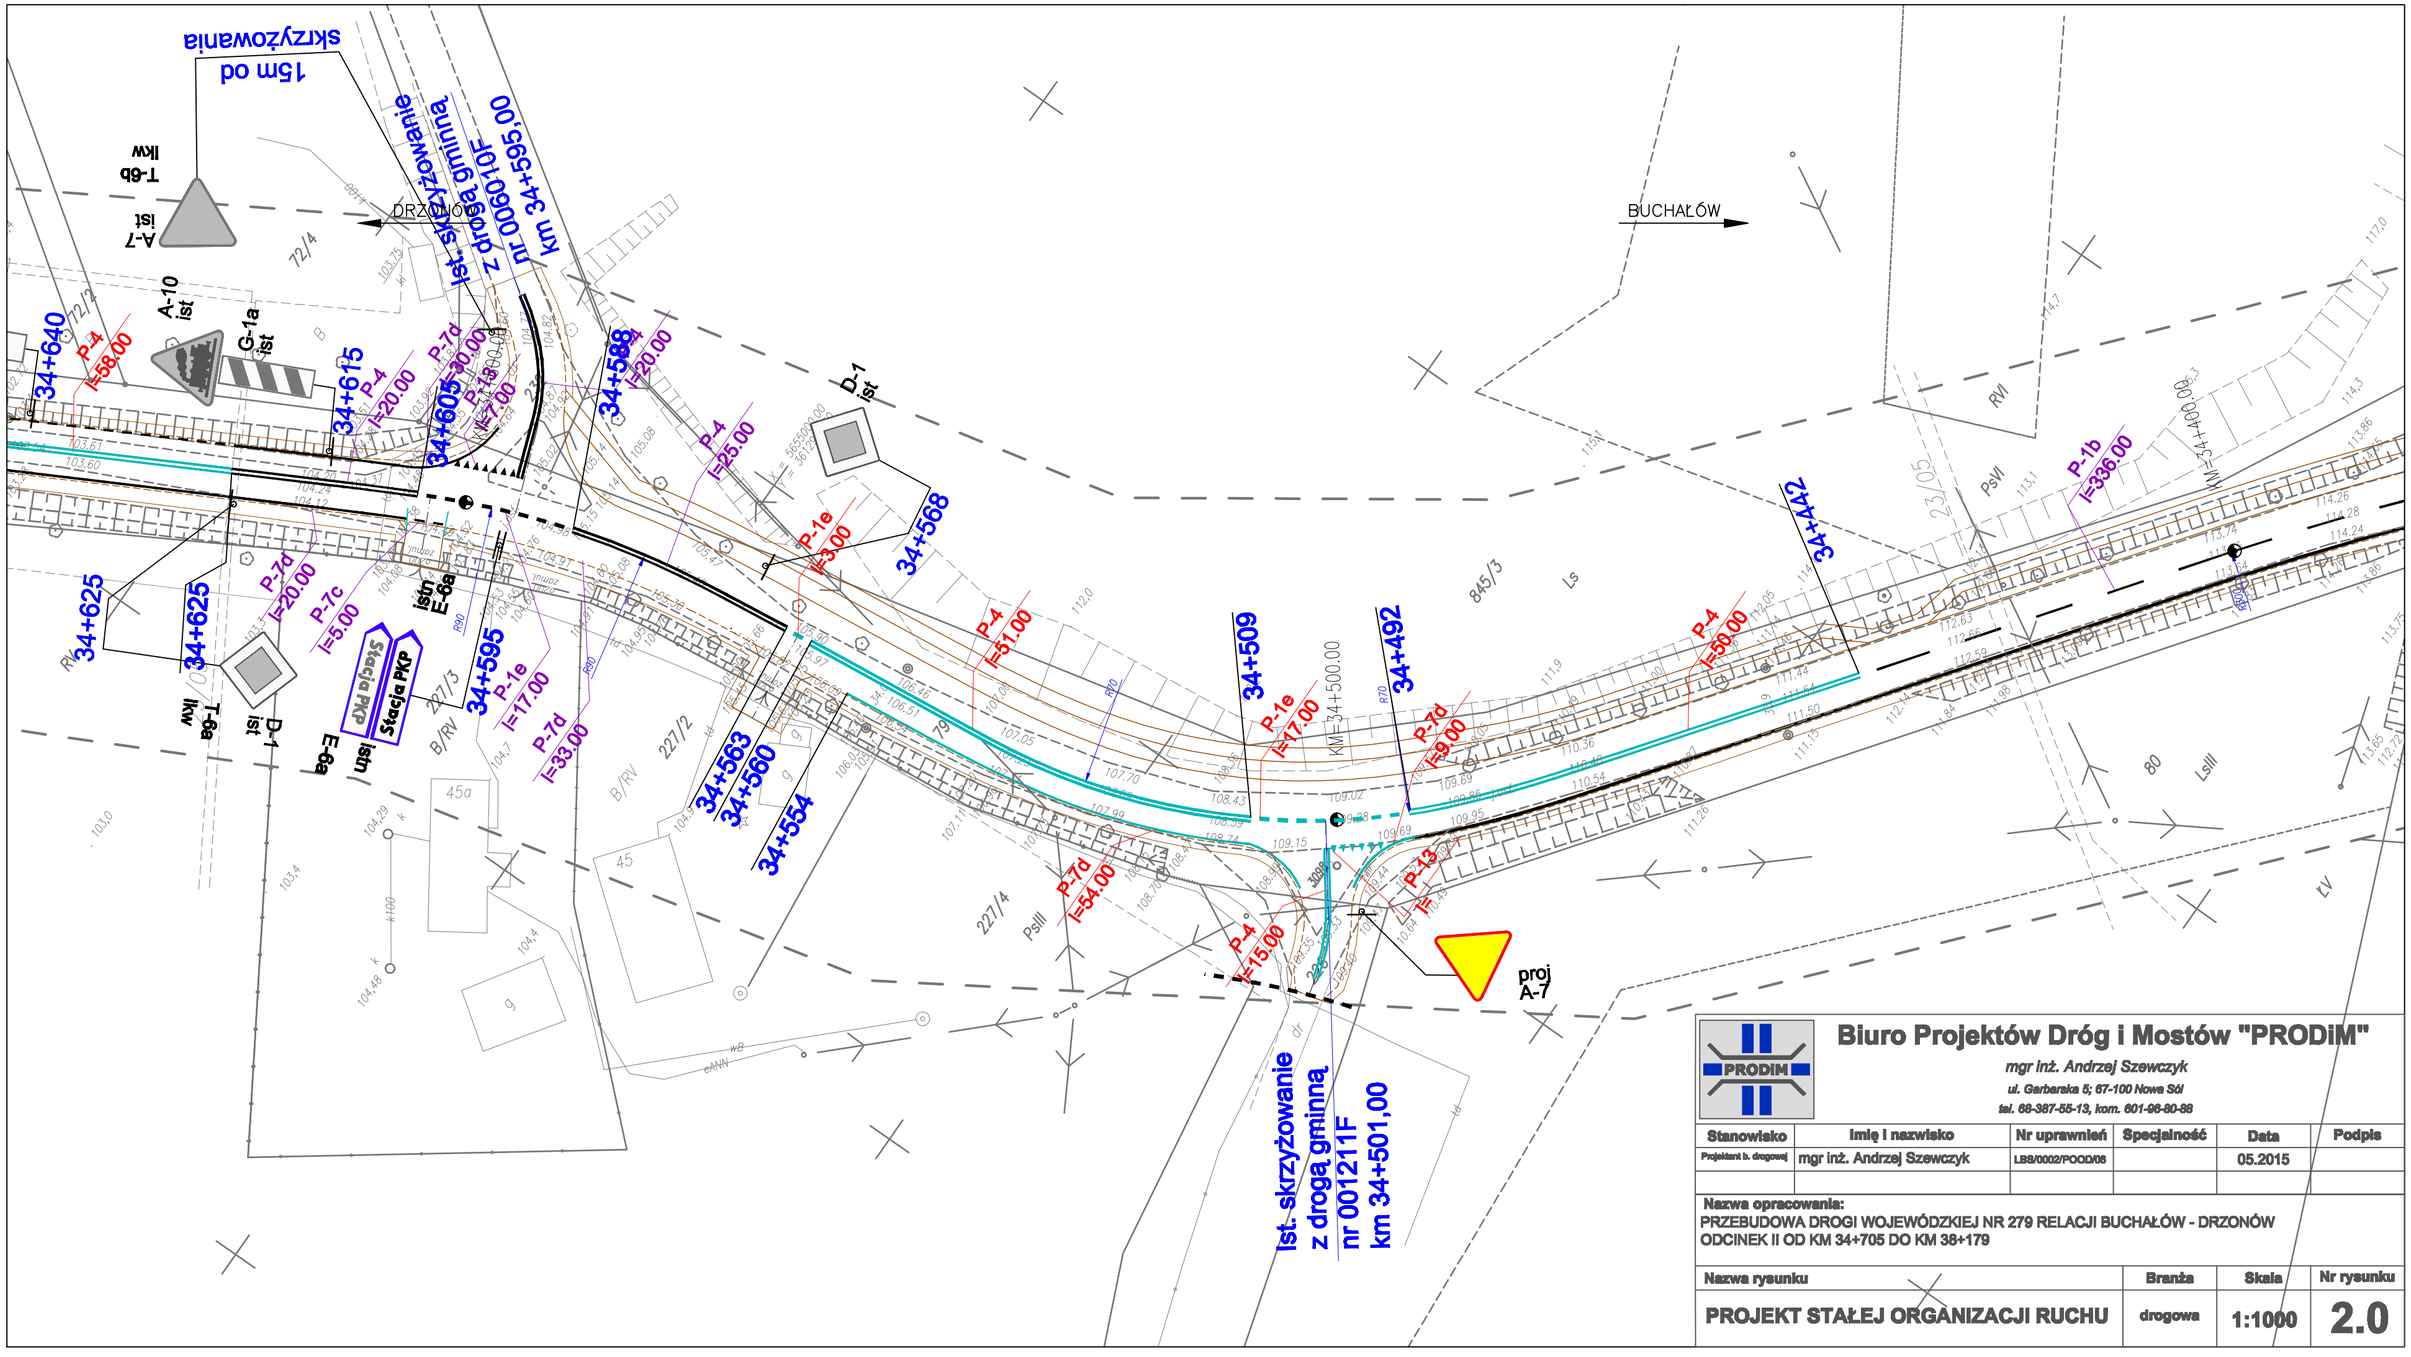

Biuro Projektów Dróg i Mostów "PRODiM"

mgr inż. Andrzej Szewczyk

ul. Garbarska 5; 67-100 Nowa Sól

tel. 68-387-55-13, kom. 601-66-80-88

Stanowisko	Imię i nazwisko	Nr uprawnień	Specjalność	Data	Podpis
Projektant b. drogowej	mgr inż. Andrzej Szewczyk	LBS/0002/POOD/08		05.2015	

Nazwa opracowania:
PRZEBUDOWA DROGI WOJEWÓDZKIEJ NR 279 RELACJI BUCHAŁÓW - DRZONÓW
ODCINEK II OD KM 34+705 DO KM 38+179

Nazwa rysunku	Branża	Skala	Nr rysunku
PROJEKT STAŁEJ ORGANIZACJI RUCHU	drogowa	1:1000	2.0