

koniec etapu nr 1
km 6+269.38

Skrzyżowanie z drogą wojewódzka
nr 181 km 6+177.20

Projektowany separator nr 11
km 6+100.00 (str. L)

Droga polna
km 6+017.55

Rów
km 5+969.80


Droga polna
km 5+827.54

Projektowany przepust
z przejściem dla małych
zwierząt w km 5+599.91

Rów
km 5+484.36

Projektowany przejazd
gospodarczy w km 5+303.20

Projektowany przepust z przejściem dla
małych zwierząt w km 4+962.80



skrzyżowania z drogami

krawężek lewa proj. jezdnii

krawężek prawa proj. jezdnii

krawężek obustronny proj. jezdnii

os. proj. jezdnii

proj. wpust

istniejący rów prawy


istniejący rów lewy

projektowany rów prawy

projektowany rów lewy

projektowany rów obustronny

projektowane zdjęcie humusu



Rysunek Zamienny
do ark 2 przekroju podłużnego w zakresie lokalizacji obiektów mostowych projekt wykonawczy

Wzrostki	Stanów	Stadium
Branża	ul. Podchorążych 7	Branża
Typul	65-67 Stara Góra	Przekrój podłużny - trasa zasadańca
Systemu		Data opracowania 12.2009
		Skala 1:100/1000
		Nr arkusza 4.1
		Data 12.2009
		Specjalność: Inżynieria Drogowo-Mostowa
		Wykonawca: P. J. Krawczyński
		Projektant: mgr inż. Ewa Krawczyk
		Asystent: mgr inż. Daniel Draga
		Projekcja: mgr inż. Jacek Broniec
		Wykonawca: mgr inż. Janusz Szoska
		Wykonawca: mgr inż. Janusz Szoska

ŚCIEK PRZYKRAWĘŻNIKOWY

SKALA 1:100/1:1000
PP= 20.0

RZĘDNE NIVELETY
R= 800
L= 196.45
D= 26.77362 9

RZĘDNE TERENU
L= 140.00

ELEMENTY TRASY W PLANIE
L= 545.75

ODLEGŁOŚCI
L= 478.06

KILOMETRY I HEKTOMETRY
L= 92.17

2.24 2.26 2.27 2.28 10.00

Legenda:
- istniejąca niweleta terenu
- projektowana niweleta nawierzchni