



PRZEPUST

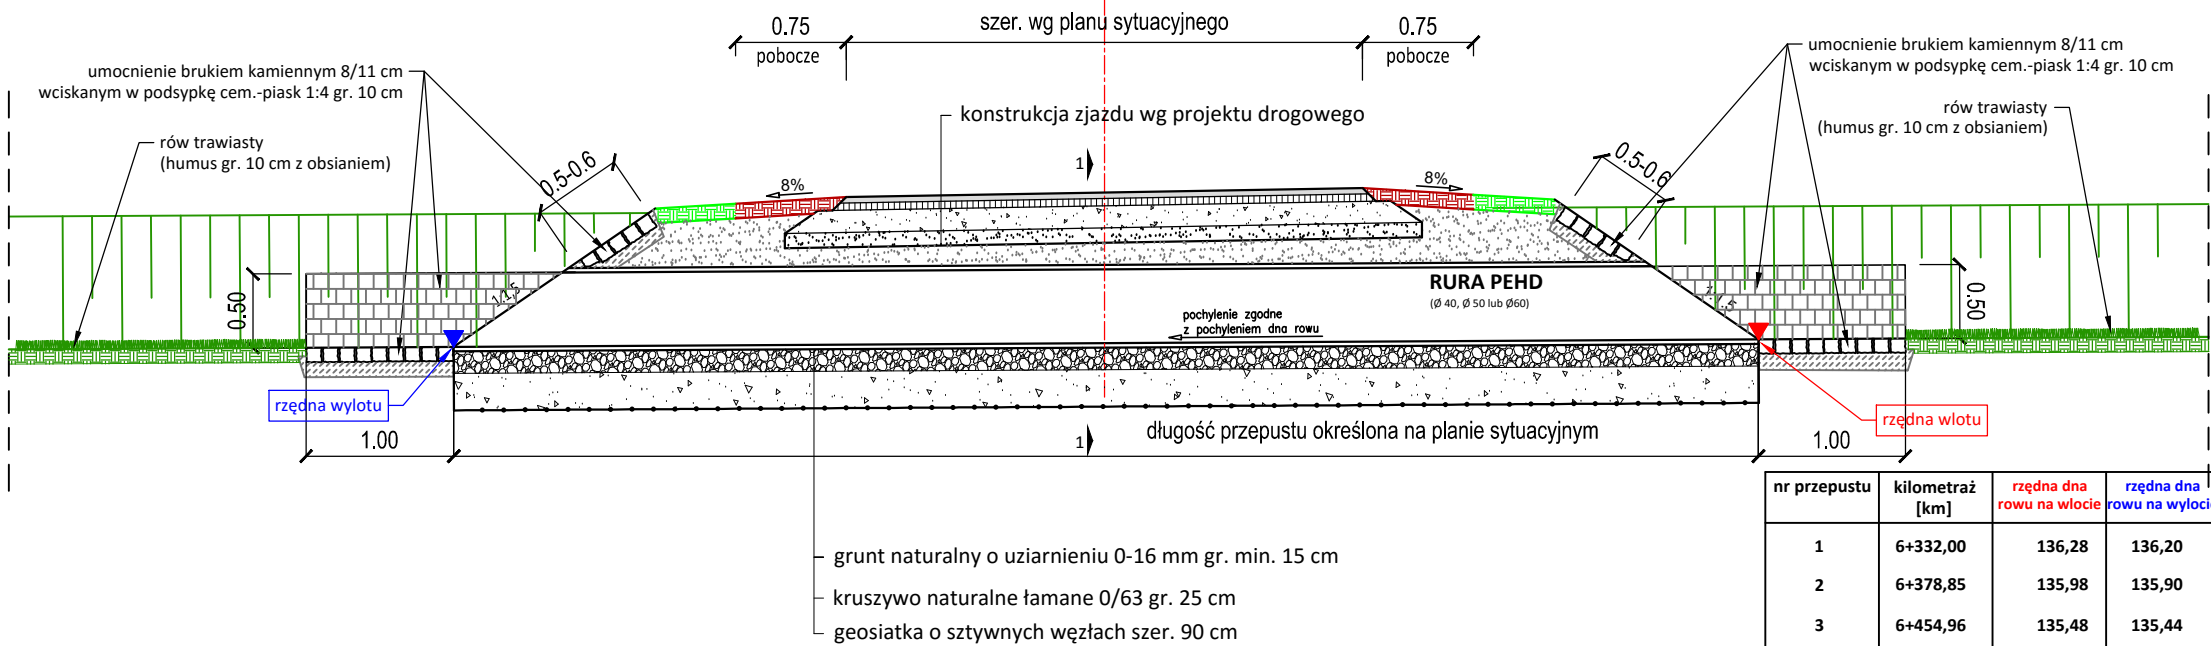

Przekrój 1-1

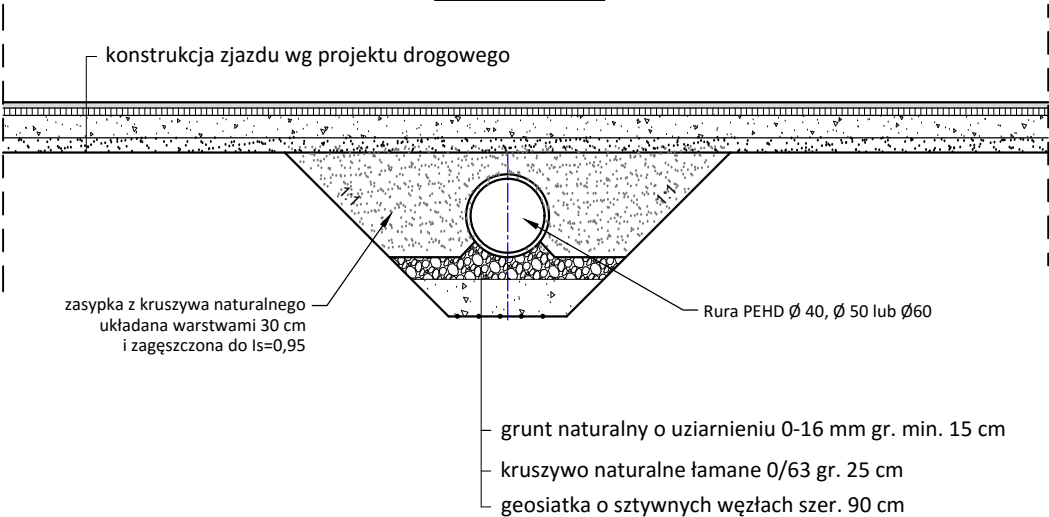


1.00

Zestawienie przepustów

nr przepustu	kilometraż [km]	średnia dna rowu na wlocie	średnia dna rowu na wylocie	spadek [%]	średnica [mm]	długość [m]
1	6+332,00	136,28	136,20	0,65	400	12,5
2	6+378,85	135,98	135,90	0,65	400	11,5
3	6+454,96	135,48	135,44	0,30	400	11,5
4	6+495,30	135,36	135,32	0,30	400	12,0
5	6+532,06	135,25	135,15	0,45	500	21,5
6	6+552,92	135,25	135,15	0,72	500	13,0
7	6+756,85	135,01	134,93	0,62	500	12,5
8	6+885,71	134,26	134,10	1,11	500	14,5
9	7+012,42	132,98	132,91	0,59	500	12,0
10	7+056,90	132,71	132,65	0,59	500	12,0
11	7+080,16	132,55	132,42	1,94	500	6,7
12	7+083,04	132,55	132,42	1,97	500	6,6
13	6+810,54	134,76	134,70	0,50	600	12,0

RÓW MELIORACYJNY I DROGOWY

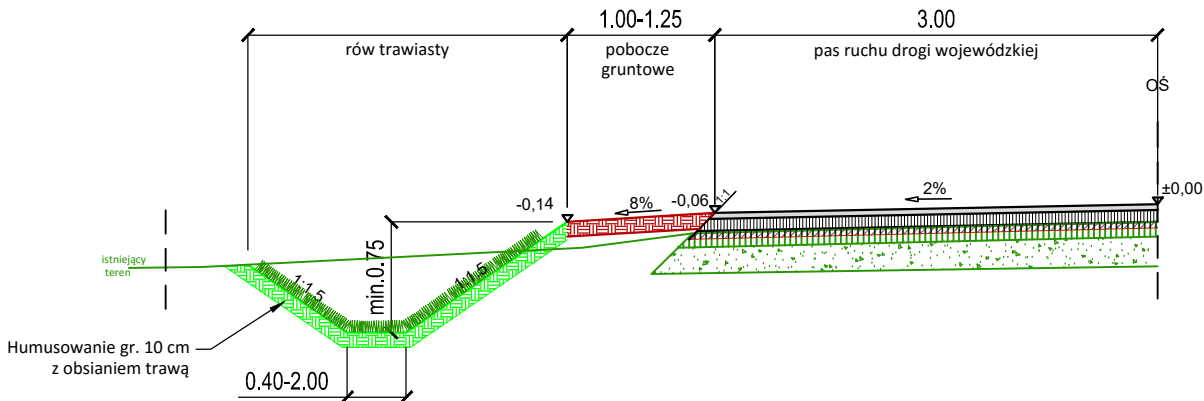

JEDNOSTKA PROJEKTOWA				PRZEDSIĘBIORSTWO WIELOBRANŻOWE "FAWAL" Filip Walczak Sp. z o.o. ul. Kobylogórska 16A, 66-400 Gorzów Wlkp. tel. 095 72 94 330, fax. 095 72 94 330	
INWESTOR		<u>ZARZĄD WOJEWÓDZTWA LUBUSKIEGO</u> ul.Podgórna 7 , 65-042 Zielona Góra			
TEMAT		ROZBUDOWA DROGI WOJEWÓDZKIEJ NR 296 na odcinku 6+250,00÷7+110,00			
ADRES		Gmina Koźuchów (powiat nowosolski) -jednostka ewidencyjna: Koźuchów-obszar wiejski -obręb Stypułów: 697, 822, (415/1), (415/3), (741/1), (417), (420/2), (420/6), (421/9), (421/8), (421/10), (424/4), (424/2), (424/3), (425), (427), (430), (431/1), (431/3), (4/5), (4/23), (10/17)			
FAZA		PROJEKT BUDOWLANY			
BRANŻA		DROGOWA			
FUNKCJA	IMIĘ I NAZWISKO		UPRAWNIENIA	DATA	PODPIS
Projektant (br. drogowa)	mgr inż. Filip Walczak		upr. nr 26/2002/Gw do projektowania bez ograniczeń w spec. konstrukcyjno-budowlanej	10.06.2016	
RYSUNEK		Detal - przepust pod zjazdem i rowy			
DATA: 10.06.2016		SKALA: 1:50	NR RYSUNKU: 1a	ARKUSZ RYSUNKU: 1	