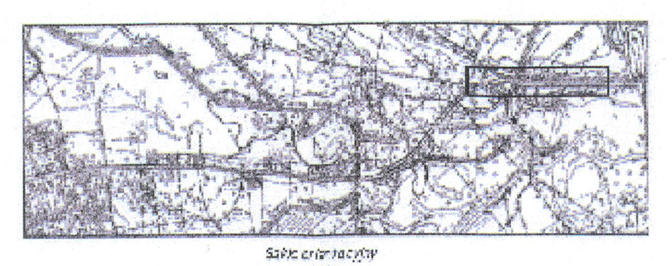

woj. Lubuskie
powiat Żagań
miasto Iłowa
ulica Żagańska

MAPA SYTUACYJNO-WYSOKOŚCIOWA
do celów projektowych
skala 1:500
arkusz 1

Mapę sytuacyjno-wysokościową na podstawie mapy zasadniczej ark. 441.323.171, 441.323.173, 441.323.214, 441.323.221, 441.323.223, 441.323.2144 oraz pomiaru uzupełniającego wykonał geod. upr. Kornel Kłoniecki oraz geod. inż. Rafał Kłoniecki

Dopuszcza się istnienie innych sieci uzbrojenia podziemnego nie zainwentaryzowanych w Starostwie Powiatowym w Żaganiu.

Niniejszą mapę wykonano w oparciu o mapy zasadnicze w skali 1:1000

KERG 1835-38/2010
DZ. Nr 1545-1/2010
Nr ks. rob. 26/2010
Żagań, dnia 23.11.2010r.

GEODETA UPRAWNIONY
Kornel Kłoniecki
ul. Konopnickiej 31,
68-100 ŻAGAŃ, Nr upr. 8287

Starostwo Powiatowe w Żaganiu
Wydział Geodezji, Kartografii, Katastru i Nieruchomości
23 GRU. 2010 ... 1835-38/2010
23 GRU. 2010
z up. STAROSTY
Zdzisław Żyta
Geodeta Powiatowy

LEGENDA

- linie rozgraniczające teren
- zakres obszaru niezbędnego do przebudowy istniejącej sieci uzbrojenia terenu
- linie rozgraniczające przejście drogi przez teren wód płynących
- istniejące granice działek
- 209/3 istniejące numery działek
- 209/2 działki ulegające podziałowi
- 209/5 działki powstałe w wyniku podziału nieruchomości
- 209/4 działki pod inwestycję powstałe w wyniku podziału nieruchomości
- 210 działki pod inwestycję (pas drogowy)
- obręb m. Iłowa / obręb Czyżówek — istniejące granice obrębów
- projektowana oś
- projektowany krawężnik 20x30cm
- projektowany krawężnik 20x30cm obniżony
- projektowany krawężnik wysepkowy 25x30x75cm
- proj. krawężnik wysepkowy 25x30x75cm obniżony
- projektowany krawężnik najazdowy 20x22cm
- projektowany krawężnik najazdowy 15x22cm
- projektowane obrzeże 8x30cm
- projektowana krawędź jezdni
- projektowana krawędź pobocza
- projektowany ściek z kostki
- projektowana bariera ochronna N2 W1
- projektowana barieroporęcz ochronna N2 W1

Lubuski Urząd Wojewódzki
w Gorzowie Wielkopolskim
ul. Jagiellończyka 8
66-400 Gorzów Wlkp.
(13)

ELEMENTY SIECI ELEKTROENERGETYCZNEJ

- istniejąca sieć elektroenergetyczna
- istniejąca sieć elektroenergetyczna do demontażu
- projektowany kabel oświetleniowy - nowe oświetlenie
- projektowany słup oswietleniowy - nowe oświetlenie
- projektowana rura osłonowa - nowe oświetlenie
- projektowany kabel oświetleniowy - przebudowywane oświetlenie
- projektowany słup oswietleniowy - przebudowywane oświetlenie
- projektowana rura osłonowa - przebudowywane oświetlenie
- projektowane uziemienia latarń

SMP Projektanci Sp. j.
ul. Promienista 87A/1
60-141 Poznań
www.smp.poznan.pl
e-mail: biuro@smp.poznan.pl
tel. 61 86 19 636, fax. 61 86 10 644
NIP 779-23-71-246 REGON 301375359

Inwestor: Zarząd Województwa Lubuskiego
Ul. Podgórna 7, 65-057 Zielona Góra

Nazwa inwestycji: Rozbudowa drogi wojewódzkiej nr 296 w m. Iłowa od km 39+279 do km 41+170

Branża: Elektryczna
Stadium dokumentacji: PB/PW

Stanowisko	Imię i nazwisko	Nr uprawnień specjalność	Podpis
Projektant	inż. Jan Waliszewski	183/83/Pw	
Opracował	mgr inż. Piotr Piskorek		
Opracował			
Sprawdzający	inż. Wojciech Marciniak	331/74/Pm	

Tytuł rysunku: Plan sytuacyjny
Nr 2.1

Nr umowy: ZDW-ZG-III/226/2010
Data opracowania: 01/2012
Skala: 1:500

31