Szkic orientacyjny

woj. lubuskie
powiat Żagań
miasto Iłowa
ulica Żagańska

MAPA SYTUACYJNO-WYSOKOŚCIOWA
do celów projektowych
skala 1:500
arkusz 2

Mapę sytuacyjno-wysokościową na podstawie mapy zasadniczej ark. 441.323.171, 441.323.173, 441.323.214, 441.323.221, 441.323.223, 441.323.244 oraz pomiary uzupełniającego wykonał geod. upr. Kornel Ktoniecki oraz geod. inż. Rafał Ktoniecki

Dopuszcza się istnienie innych sieci uzbrojenia podziemnego nie zainwentaryzowanych w Starostwie Powiatowym w Żaganiu.

Niniejsza mapę wykonano w oparciu o mapy zasadnicze w skali 1:1000

KERG 15.35-39/2010
GZ Nr 1540-1/2010
Nr ks -ob. 25/2010
Żagań, dnia 23.11.2010r.

GEODETA UPRAWNIONY
Kornel Ktoniecki
ul. Kraszewskiego 12, 68-100 ŻAGAŃ

Starostwo Powiatowe w Żaganiu
Wydział Geodezji, Kartografii, Katastru i Nieruchomości
Data 23 GRU. 2010
Podpis

obręb m. Iłowa

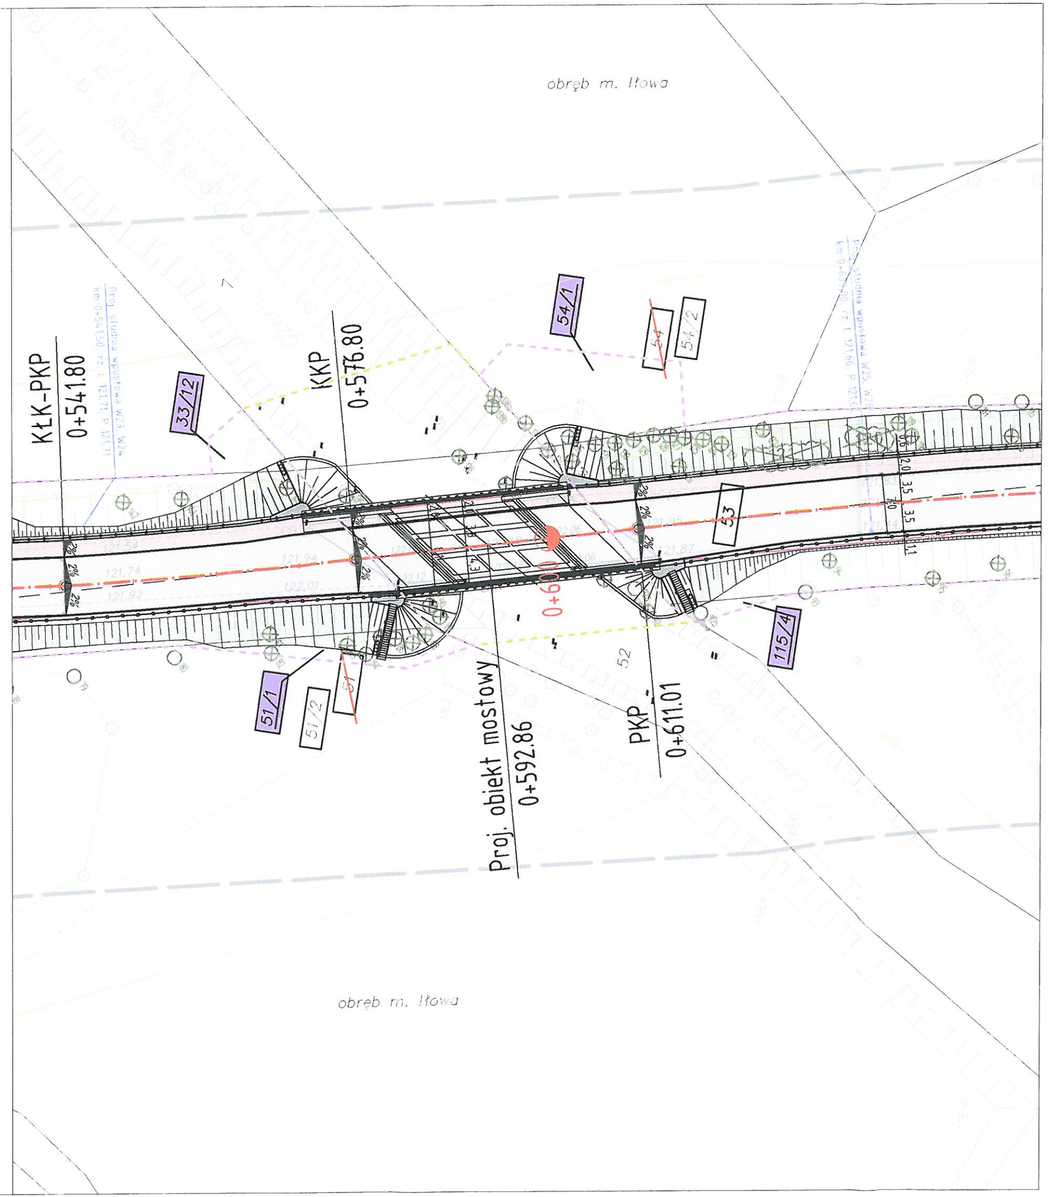

obręb m. Iłowa

PLAN SYTUACYJNO - WYSOKOŚCIOWY

SKALA 1:500

Lubuski Urząd Wojewódzki
w Gorzowie Wielkopolskim
ul. Jagiellończyka 6
66-400 Gorzów Wlkp.
(13)

LEGENDA

- linie rozgraniczające teren
- linie rozgraniczające przejście drogi przez teren wód płynących
- istniejące granice działek
- 209/3 istniejące numery działek
- 209/2 działki ulegające podziałowi
- 209/5 działki powstałe w wyniku podziału nieruchomości
- 209/4 działki pod inwestycję powstałe w wyniku podziału nieruchomości
- 210 działki pod inwestycję (pas drogowy)
- projektowana oś
- projektowany krawężnik 20x30cm
- projektowane obrzeże 8x30cm
- projektowana krawędź jezdni
- projektowana krawędź pobocza
- projektowana bariera ochronna N2 W1
- projektowana barieroporęcz ochronna N2 W1
- projektowana jezdnia bitumiczna
- proj. kostka brukowa (kostka bet. - kolor szary)
- proj. chodnik (kostka betonowa - kolor szary)
- projektowana zieleń
- istniejąca sieć telekomunikacyjna
- istniejąca sieć elektroenergetyczna

SMP Projektanci Sp. j.
SMP Projektanci Sp. j.
ul. Promienista 87A/1
60-141 Poznań
www.smp.poznan.pl
e-mail: biuro@smp.poznan.pl
tel. 61 86 19 636, fax. 61 86 10 644
NIP 779-23-71-246 REGON 301375359

Inwestor: Zarząd Województwa Lubuskiego
Ul. Podgórna 7, 65-057 Zielona Góra

Nazwa inwestycji:
Rozbudowa drogi wojewódzkiej nr 296
w m. Iłowa od km 39+279 do km 41+170

Branża:	Stadium dokumentacji:
DROGOWA	PB/PW

Stanowisko	Imię i nazwisko	Nr uprawnień specjalność	Podpis
Projektant	mgr inż. Marcin Matysik	WKP/0233/POOD/06 drogowa	
Opracował	mgr inż. Radosław Pietruszewski		
Opracował	Przemysław Woliński		
Sprawdzający	mgr inż. Łukasz Szuba	7131/190/P/2002 konstrukcyjno-budowlana	

Tytuł rysunku: Plan sytuacyjno - wysokościowy
Nr 02

Nr umowy: ZDW-ZG-III/226/2010 | Data opracowania: 01/2012 | Skala: 1:500