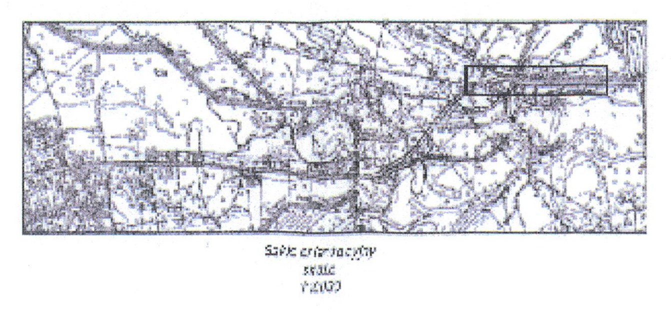

woj. Lubuskie
powiat Żagań
miasto Iłowa
ulica Żagańska

MAPA SYTUACYJNO-WYSOKOŚCIOWA
do celów projektowych
skala 1:500
arkusz 1

Mapę sytuacyjno-wysokościową na podstawie mapy zasadniczej ark. 441.323.171, 441.323.173, 441.323.214, 441.323.221, 441.323.223, 441.323.2144 oraz pomiaru uzupełniającego wykonał geod. upr. Kornel Kłoniecki oraz geod. inż. Rafał Kłoniecki

Dopuszcza się istnienie innych sieci uzbrojenia podziemnego nie zainwentaryzowanych w Starostwie Powiatowym w Żaganiu.

Niniejszą mapę wykonano w oparciu o mapy zasadnicze w skali 1:1000

KESG 1635-38/2010
OZ. Nr 1540-1/2010
Nr ks. rob. 26/2010
Żagań, dnia 23.11.2010r.

GEODETA UPRAWNIONY
Kornel Kłoniecki
ul. Konopnickiej 31,
68-100 ŻAGAŃ, Nr upr. 8287

LEGENDA

- linie rozgraniczające teren
- zakres obszaru niezbędnego do przebudowy istniejącej sieci uzbrojenia terenu
- linie rozgraniczające przejście drogi przez teren wód płynących
- istniejące granice działek
- 209/3 istniejące numery działek
- 209/2 działki ulegające podziałowi
- 209/5 działki powstałe w wyniku podziału nieruchomości
- 209/4 działki pod inwestycję powstałe w wyniku podziału nieruchomości
- 210 działki pod inwestycję (pas drogowy)
- obręb m. Iłowa / obręb Czyżówek – istniejące granice obrebów
- projektowana oś
- projektowany krawężnik 20x30cm
- projektowany krawężnik 20x30cm obniżony
- projektowany krawężnik wysepkowy 25x30x75cm
- proj. krawężnik wysepkowy 25x30x75cm obniżony
- projektowany krawężnik najazdowy 20x22cm
- projektowany krawężnik najazdowy 15x22cm
- projektowane obrzeże 8x30cm
- projektowana krawędź jezdni
- projektowana krawędź pobocza
- projektowany ściek z kostki
- projektowana bariera ochronna N2 W1
- projektowana barieroporęcz ochronna N2 W1

ELEMENTY SIECI KANALIZACYJNEJ

- istniejąca sieć kanalizacyjna
- projektowana sieć kanalizacji deszczowej
- proj. studnia wpustowa z przykanalikiem
- proj. wylot kanalizacji z osadnikiem i studnią kontrolno-pomiarową

SMP Projektanci Sp. j.
ul. Promienista 87A/1
60-141 Poznań
www.smp.poznan.pl
e-mail: biuro@smp.poznan.pl
tel. 61 86 19 636, fax. 61 86 10 644
NIP 779-23-71-246 REGON 301375359

Inwestor: Zarząd Województwa Lubuskiego, Ul. Podgórna 7, 65-057 Zielona Góra			
Nazwa inwestycji: Rozbudowa drogi wojewódzkiej nr 296 w m. Iłowa od km 39+279 do km 41+170			
Branża: Kanalizacyjna		Stadium dokumentacji: PB/PW	
Stanowisko	Imię i nazwisko	Nr uprawnień specjalność	Podpis
Projektant	inż. Agnieszka Rak	SLK/1159/POWS/06 instalacyjna	
Opracował			
Opracował			
Sprawdzający	mgr inż. Agnieszka Pach	7131-7132/137/PW/2002 instalacyjna	
Tytuł rysunku: Plan sytuacyjny kanalizacji deszczowej			Nr 2.1
Nr umowy: ZDW-ZG-III/226/2010		Data opracowania: 01/2012	Skala: 1:500