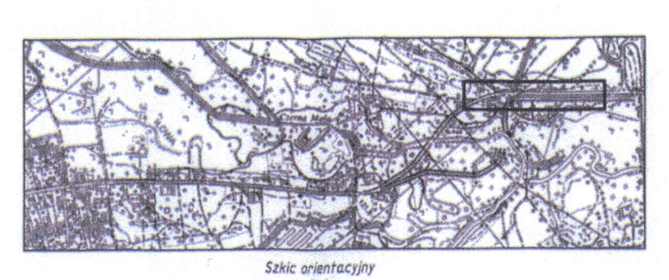

woj. lubuskie
powiat Żagań
miasto Iłowa
ulica Żagańska

MAPA SYTUACYJNO-WYSOKOŚCIOWA
do celów projektowych
skala 1:500
arkusz 1

Mapę sytuacyjno-wysokościową na podstawie mapy zasadniczej ark. 441.323.171, 441.323.173, 441.323.214, 441.323.221, 441.323.223, 441.323.2144 oraz pomiaru uzupełniającego wykonał geod. upr. Kornel Kłoniecki oraz geod. inż. Rafał Kłoniecki.

Dopuszcza się istnienie innych sieci uzbrojenia podziemnego nie zainewntaryzowanych w Starostwie Powiatowym w Żaganiu.

Niniejsza mapę wykonano w oparciu o mapy zasadnicze w skali 1:1000

KERG 1835-38/2010
DZ. Nr 1540-1/2010
Nr ks. rob. 26/2010
Żagań, dnia 23.11.2010r.

GEODETA UPRAWNIONY
Kornel Kłoniecki
ul. Konopnickiej 31, (068) 478 56 33
68-100 ŻAGAŃ, Nr upr. 8287

Starostwo Powiatowe w Żaganiu
Wydział Geodezji, Kartogr., Katastru i Nieruchomości

LEGENDA

SMP Projektanci Sp. j.
ul. Promienista 87A/1
60-141 Poznań
www.smp.poznan.pl
e-mail: biuro@smp.poznan.pl
tel. 61 86 19 636, fax. 61 86 10 644
NIP 779-23-71-246 REGON 301375359

Inwestor:	Zarząd Województwa Lubuskiego Ul. Podgórna 7, 65-057 Zielona Góra
Nazwa inwestycji:	Rozbudowa drogi wojewódzkiej nr 296 w m. Iłowa od km 39+279 do km 41+170
Branża: Projekt zagospodarowania terenu	Stadium dokumentacji: PB/PW

Stanowisko	Imię i nazwisko	Nr uprawnień specjalność	Podpis
Projektant Branża drogowa	mgr inż. Marcin Matysik	WKP/0233/POOD/06 drogowa	
Sprawdzający Branża drogowa	mgr inż. Łukasz Szuba	7131/190/P/2002 konstrukcyjno-budowlana	
Projektant Branża kanalizacyjna	inż. Agnieszka Rak	SLK/1159/POWS/06 instalacyjna	
Sprawdzający Branża kanalizacyjna	mgr inż. Agnieszka Pach	7131-7132/137/PW/2002 instalacyjna	
Projektant Branża elektryczna	inż. Jan Waliszewski	183/83/PW instalacyjno-inżynieryjna	
Sprawdzający Branża elektryczna	inż. Wojciech Marciniak	331/74/Pm instalacyjna	
Projektant Branża telekomunikacyjna	mgr inż. Przemysław Iwański	DTT-TU/02234/02/U telekomunikacyjna	
Sprawdzający Branża telekomunikacyjna	mgr inż. Andrzej Dudziński	1253/98/U telekomunikacyjna	
Projektant Branża mostowa	mgr inż. Krzysztof Pokorski	WKP/0091/POOM/06 mostowa	
Sprawdzający Branża mostowa	mgr inż. Łukasz Szuba	7131/190/P/2002 konstrukcyjno-budowlana	

Tytuł rysunku: Projekt zagospodarowania terenu		Nr 2.1
Nr umowy: ZDW-ZG-III/226/2010	Data opracowania: 01/2012	Skala: 1:500