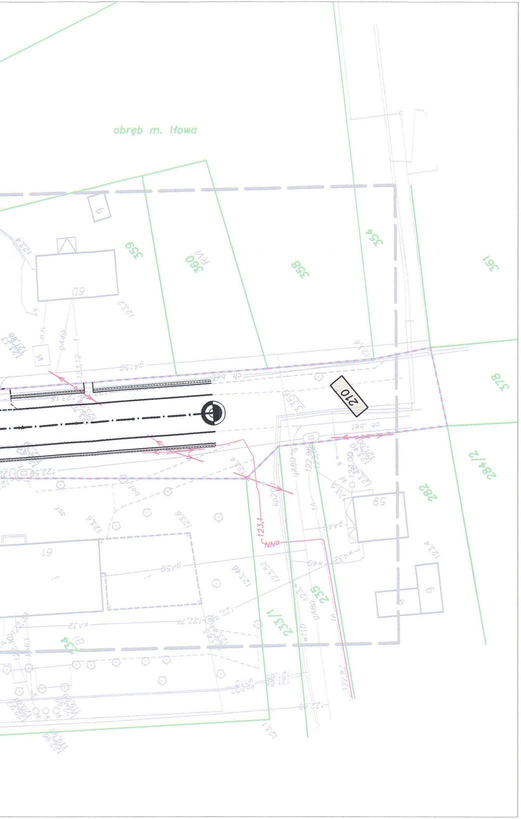
obręb m. Iłowa
359
360
RVI
358
354
361
378
210
282
284/2
235
233/1
234
60
59
61
ch. bet
eNN
123,1
kp20
9A80
9A40
9A50
9A150
w110
w40
wA32
kp200
122,87
123,4
123,6
123,2
122,74

LEGENDA

	linie rozgraniczające teren
	zakres obszaru niezbędnego do przebudowy istniejącej sieci uzbrojenia terenu
	linie rozgraniczające przejście drogi przez teren wód płynących
	istniejące granice działek
209/3	istniejące numery działek
~~209/2~~	działki ulegające podziałowi
209/5	działki powstałe w wyniku podziału nieruchomości
209/4	działki pod inwestycję powstałe w wyniku podziału nieruchomości
210	działki pod inwestycję (pas drogowy)
obręb m. Iłowa obręb Czyżówek	istniejące granice obrebów
	projektowana oś
	projektowany krawężnik 20x30cm
	projektowany krawężnik 20x30cm obniżony
	projektowany krawężnik wysepkowy 25x30x75cm
	proj. krawężnik wysepkowy 25x30x75cm obniżony
	projektowany krawężnik najazdowy 20x22cm
	projektowany krawężnik najazdowy 15x22cm
	projektowane obrzeże 8x30cm
	projektowana krawędź jezdni
	projektowana krawędź pobocza
	projektowany ściek z kostki
	projektowana bariera ochronna N2 W1
	projektowana barieroporęcz ochronna N2 W1

Lubuski Urząd Wojewódzki
w Gorzowie Wielkopolskim
ul. Jagiellończyka 8
66-400 Gorzów Wlkp.
(13)

ELEMENTY SIECI ELEKTROENERGETYCZNEJ

	istniejąca sieć elektroenergetyczna
×××	*istniejąca sieć elektroenergetyczna do demontażu*
	projektowany kabel oświetleniowy - nowe oświetlenie
	projektowany słup oswietleniowy - nowe oświetlenie
	projektowana rura osłonowa - nowe oświetlenie
	projektowany kabel oświetleniowy - przebudowywane oświetlenie
	projektowany słup oswietleniowy - przebudowywane oświetlenie
	projektowana rura osłonowa - przebudowywane oświetlenie
⏚ ⏚	*projektowane uziemienia latarń*

SMP Projektanci Sp. j.

SMP Projektanci Sp. j.
ul. Promienista 87A/1
60-141 Poznań
www.smp.poznan.pl
e-mail: biuro@smp.poznan.pl
tel. 61 86 19 636, fax. 61 86 10 644
NIP 779-23-71-246 REGON 301375359

Inwestor:	Zarząd Województwa Lubuskiego Ul. Podgórna 7, 65-057 Zielona Góra		
Nazwa inwestycji:	Rozbudowa drogi wojewódzkiej nr 296 w m. Iłowa od km 39+279 do km 41+170		
Branża:	Elektryczna	Stadium dokumentacji:	PB/PW
Stanowisko	Imię i nazwisko	Nr uprawnień specjalność	Podpis
Projektant	inż. Jan Waliszewski	183/83/Pw	
Opracował	mgr inż. Piotr Piskorek		
Opracował			
Sprawdzający	inż. Wojciech Marciniak	331/74/Pm	
Tytuł rysunku:	Plan sytuacyjny		Nr 2.3
Nr umowy: ZDW-ZG-III/226/2010		Data opracowania: 01/2012	Skala: 1:500

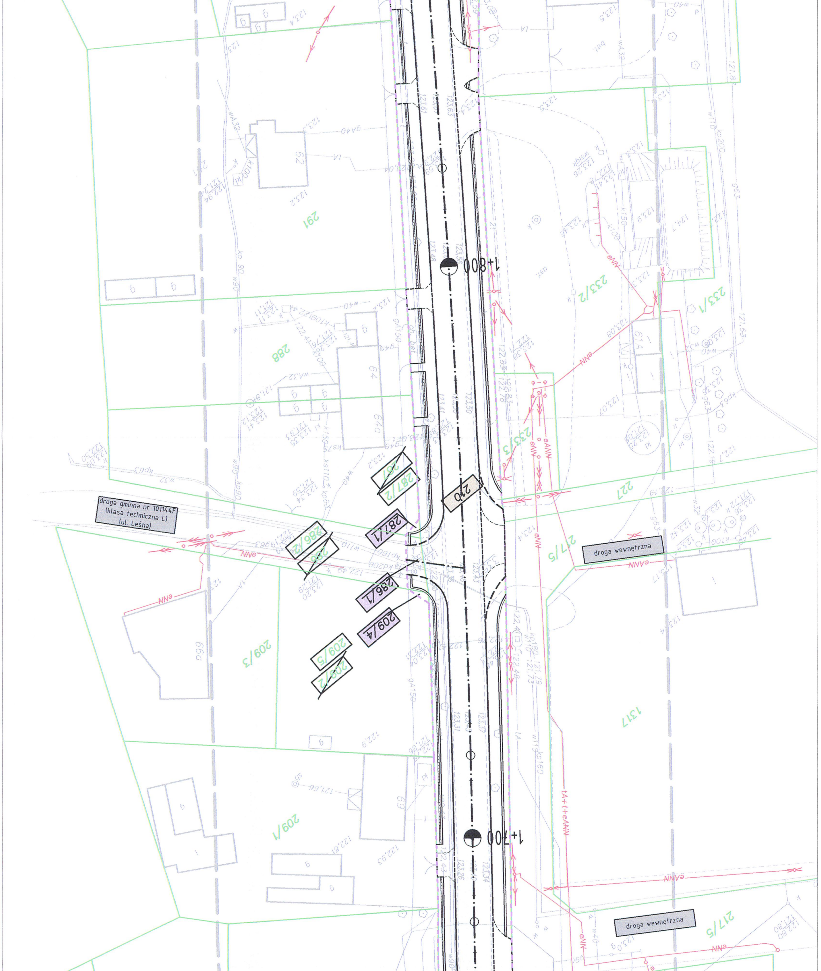
droga gminna nr 101144F
(klasa techniczna L)
(ul. Leśna)
droga wewnętrzna
droga wewnętrzna
1+800
1+700
291
288
233/2
233/1
233/3
227
217/5
217/5
1317
209/3
209/1
290
287
287/2
287/1
286/2
289
286/1
209/4
209/5
209/2
62
64
66
69
eNN
eANN
tA+t+eANN

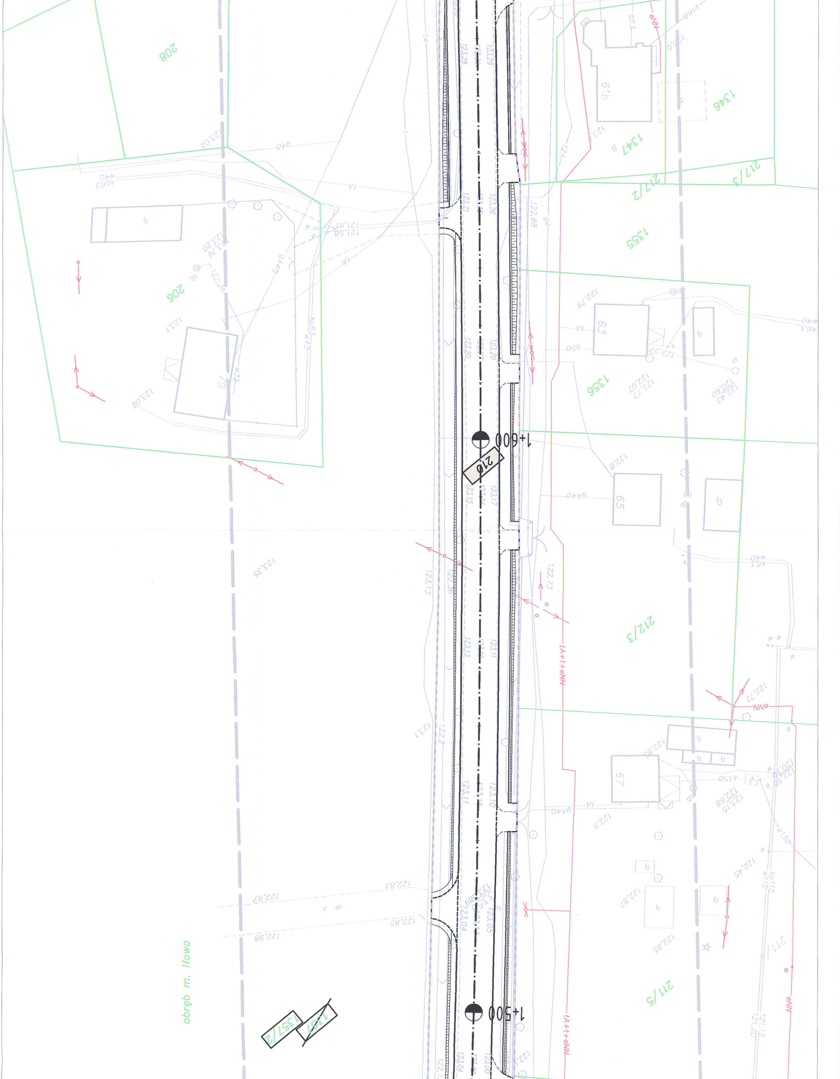

208
206
1346
1347
217/3
217/2
1355
1356
212/3
211/5
211
210
1357/2
1357
1+600
1+500
obręb m. Iłowa
tA+t+eNN
eNN
61b
63
65
67
70

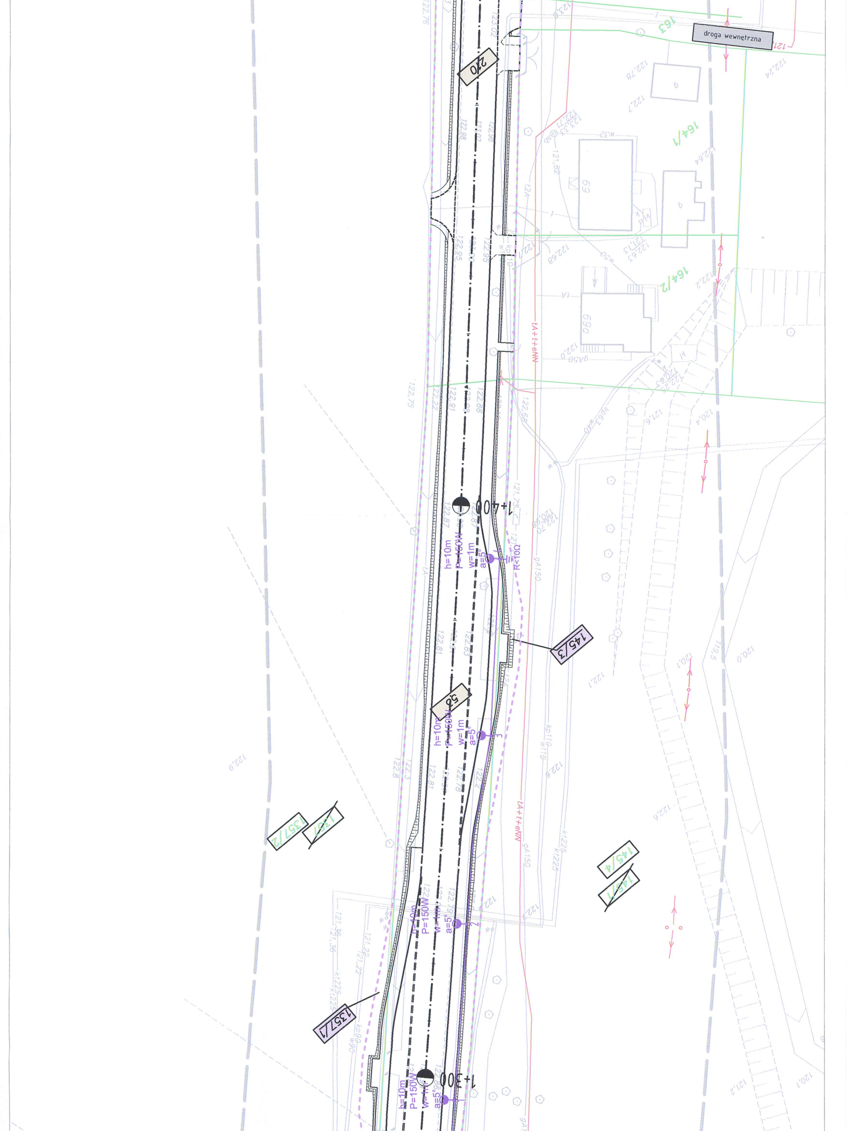
droga wewnętrzna
163
164/1
164/2
2/0
1+400
h=10m
P=150W
w=1m
a=5°
R<10Ω
145/3
5/6
h=10m
P=150W
w=1m
a=5°
tA+t+eNN
tA+t+eNN
135/2
135/1
145/4
145/1
h=10m
P=150W
w=1m
a=5°
135/1
1+300
h=10m
P=150W
w=1m
a=5°

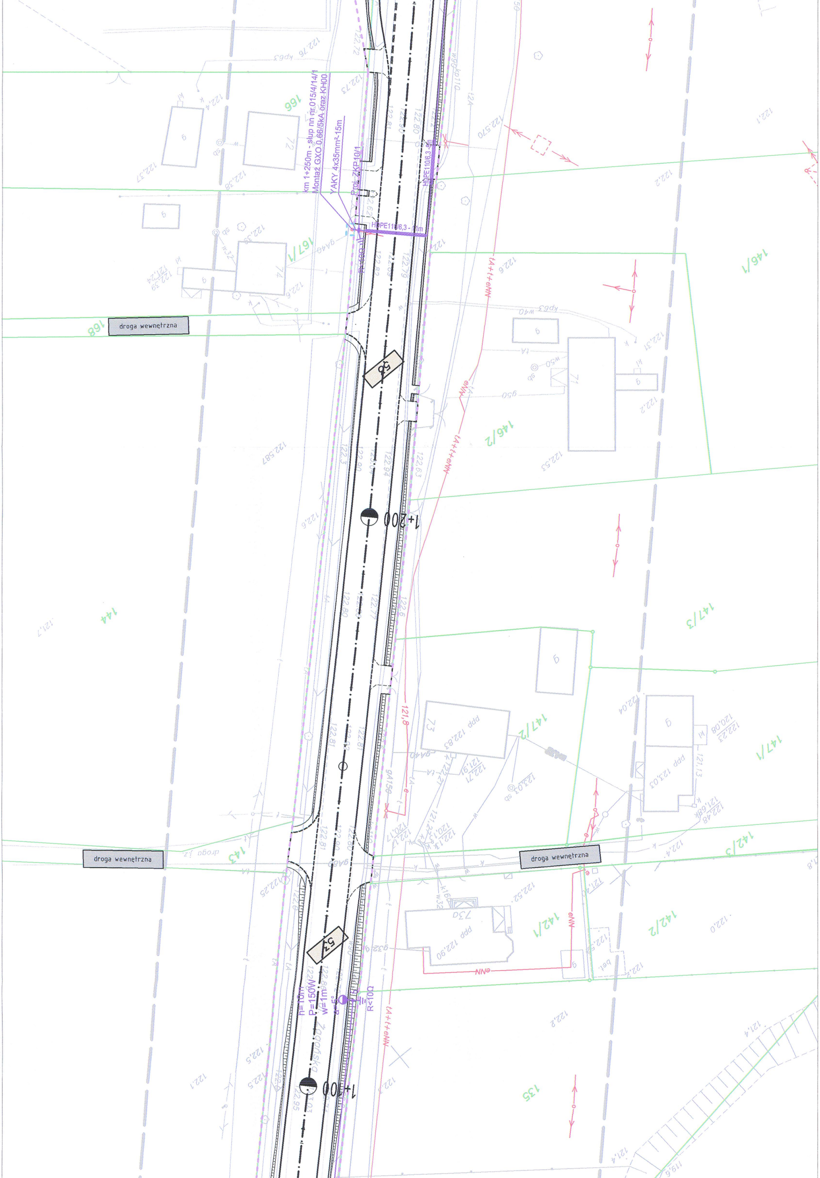
km 1+250m - słup nn nr 015/4/14/1
Montaż GXO 0,66/5kA oraz KH00
YAKY 4x35mm²-15m
Proj. ZKP10/1
HDPE110/6,3 - 21m
HDPE110/6,3 -5m
166
167/1
168
droga wewnętrzna
146/1
146/2
58
1+200
144
147/3
147/2
147/1
121,8
tA+t+eNN
eNN
droga wewnętrzna
143
droga wewnętrzna
142/3
142/1
142/2
73
73a
57
h=10m
P=150W
w=1m
R<10Ω
1+100
135

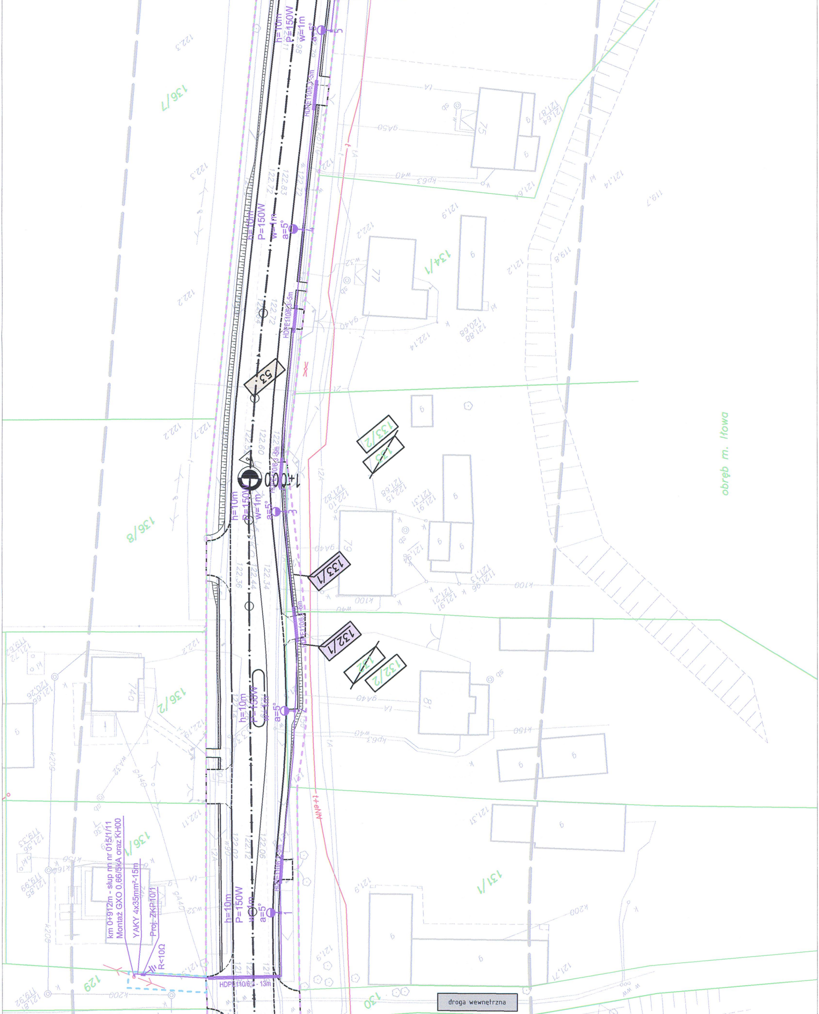
h=10m
P=150W
w=1m
a=5°
5
4
3
2
1
HDPE 110/6,3 - 5m
HDPE 110/6,3 - 13m
53
1+000
136/7
136/8
136/2
136/1
134/1
133/1
133/2
132/1
132/2
131/1
129
130
75
77
79
81
obręb m. Iłowa
km 0+912m - słup nn nr 015/1/11
Montaż GXO 0,66/5kA oraz KH00
YAKY 4x35mm²-15m
Proj. ZKP10/1
R<10Ω
t+eNN
droga wewnętrzna

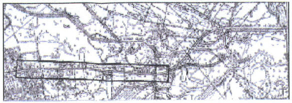

Szkic orientacyjny

woj.	lubuskie
powiat	Żagań
miasto	Iłowa
ulica	Żagańska

MAPA SYTUACYJNO-WYSOKOŚCIOWA
do celów projektowych
skala 1:500
arkusz 3

Mapę sytuacyjno-wysokościową na podstawie mapy zasadniczej ark. 441.323.171, 441.323.173, 441.323.214, 441.323.221, 441.323.223, 441.323.2144 oraz pomiaru uzupełniającego wykonał geod. upr. Kornel Kłoniecki oraz geod. inż. Rafał Kłoniecki

Dopuszcza się istnienie innych sieci uzbrojenia podziemnego nie zainwentaryzowanych w Starostwie Powiatowym w Żaganiu.

Niniejszą mapę wykonano w oparciu o mapy zasadnicze w skali 1:1000

KERG 1935-39/2010
DZ. Nr 1540-1/2010
Nr ks. rob. 26/2010
Żagań, dnia 23.11.2010r.

GEODETA UPRAWNIONY
Kornel Kłoniecki ☎ 0697130334
ul. Kompanijska 31, ☎ (068) 478 3653
68-100 ŻAGAŃ, Nr upr. 8287

Starostwo Powiatowe w Żaganiu
[illegible]
23 GRU 2010
1835-38/2010
23 GRU 2010
z up. STAROSTY
[illegible]

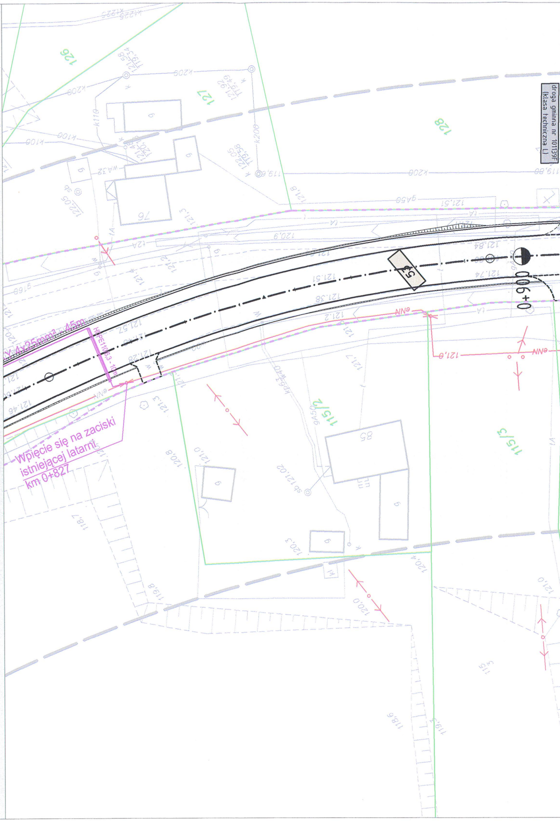
droga gminna nr 101139F
(klasa techniczna L)
0+900
53
126
127
128
115/2
115/3
76
85
Y 4x25mm² - 45m
HDPE110/6,3 - 10m
Wpięcie się na zaciski istniejącej latarni km 0+827
eNN
121,84
121,74
121,51
121,38
121,57
121,28
121,46
120,9
121,2
121,0
120,8
120,3
120,4
120,0
119,8
118,7
118,6
119,6
119,80
122,05
sb 121,02
k200
k110
k109
k208
gA50
wA32
tA
W
g