Lubuski Urząd Wojewódzki
w Gorzowie Wielkopolskim
ul. Jagiellończyka 8
66-400 Gorzów Wlkp.
(13)

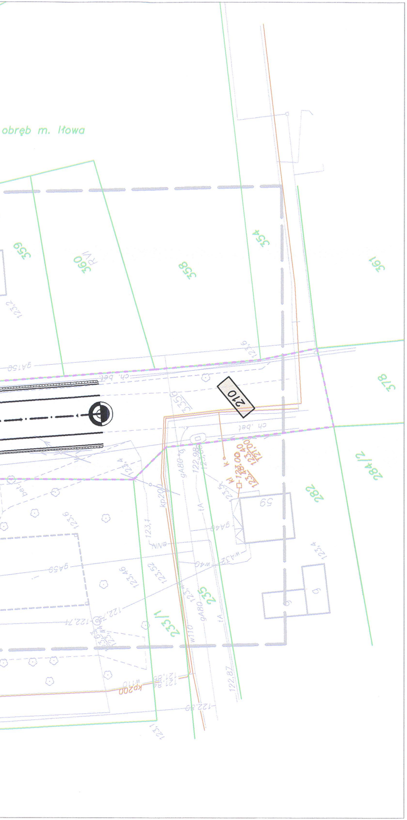
obręb m. Iłowa
359
360 RVI
358
354
361
378
210
284/2
282
235
233/1
59
ch. bet
kp200
w110
gA80
gA50
gA150
123,2
123,6
123,4
123,1
123,46
123,52
122,71
122,87
122,98
122,80
121,85
123,00
123,40
121,00

LEGENDA

- - - - - -	linie rozgraniczające teren
- - - - - -	zakres obszaru niezbędnego do przebudowy istniejącej sieci uzbrojenia terenu
- - - - - -	linie rozgraniczające przejście drogi przez teren wód płynących
────	istniejące granice działek
209/3	istniejące numery działek
~~209/2~~	działki ulegające podziałowi
209/5	działki powstałe w wyniku podziału nieruchomości
209/4	działki pod inwestycję powstałe w wyniku podziału nieruchomości
210	działki pod inwestycję (pas drogowy)
obręb m. Iłowa obręb Czyżówek	istniejące granice obrebów
—·—	projektowana oś
────	projektowany krawężnik 20x30cm
– – – –	projektowany krawężnik 20x30cm obniżony
────	projektowany krawężnik wysepkowy 25x30x75cm
– – – –	proj. krawężnik wysepkowy 25x30x75cm obniżony
---------	projektowany krawężnik najazdowy 20x22cm
---------	projektowany krawężnik najazdowy 15x22cm
────	projektowane obrzeże 8x30cm
- - - - - -	projektowana krawędź jezdni
────	projektowana krawędź pobocza
= = = =	projektowany ściek z kostki
—•—•—•	projektowana bariera ochronna N2 W1
—•—•—•	projektowana barieroporęcz ochronna N2 W1

ELEMENTY SIECI KANALIZACYJNEJ

────	istniejąca sieć kanalizacyjna
—o—	projektowana sieć kanalizacji deszczowej
•—	proj. studnia wpustowa z przykanalikiem
○—o—=	proj. wylot kanalizacji z osadnikiem i studnią kontrolno-pomiarową

SMP
Projektanci Sp. j.

SMP Projektanci Sp. j.
ul. Promienista 87A/1
60-141 Poznań
www.smp.poznan.pl
e-mail: biuro@smp.poznan.pl
tel. 61 86 19 636, fax. 61 86 10 644
NIP 779-23-71-246 REGON 301375359

Inwestor:	Zarząd Województwa Lubuskiego Ul. Podgórna 7, 65-057 Zielona Góra		
Nazwa inwestycji:	Rozbudowa drogi wojewódzkiej nr 296 w m. Iłowa od km 39+279 do km 41+170		
Branża: Kanalizacyjna		Stadium dokumentacji: PB/PW	
Stanowisko	Imię i nazwisko	Nr uprawnień specjalność	Podpis
Projektant	inż. Agnieszka Rak	SLK/1159/POWS/06 instalacyjna	
Opracował			
Opracował			
Sprawdzający	mgr inż. Agnieszka Pach	7131-7132/137/PW/2002 instalacyjna	
Tytuł rysunku: Plan sytuacyjny kanalizacji deszczowej			Nr 2.3
Nr umowy: ZDW-ZG-III/226/2010	Data opracowania: 01/2012		Skala: 1:500

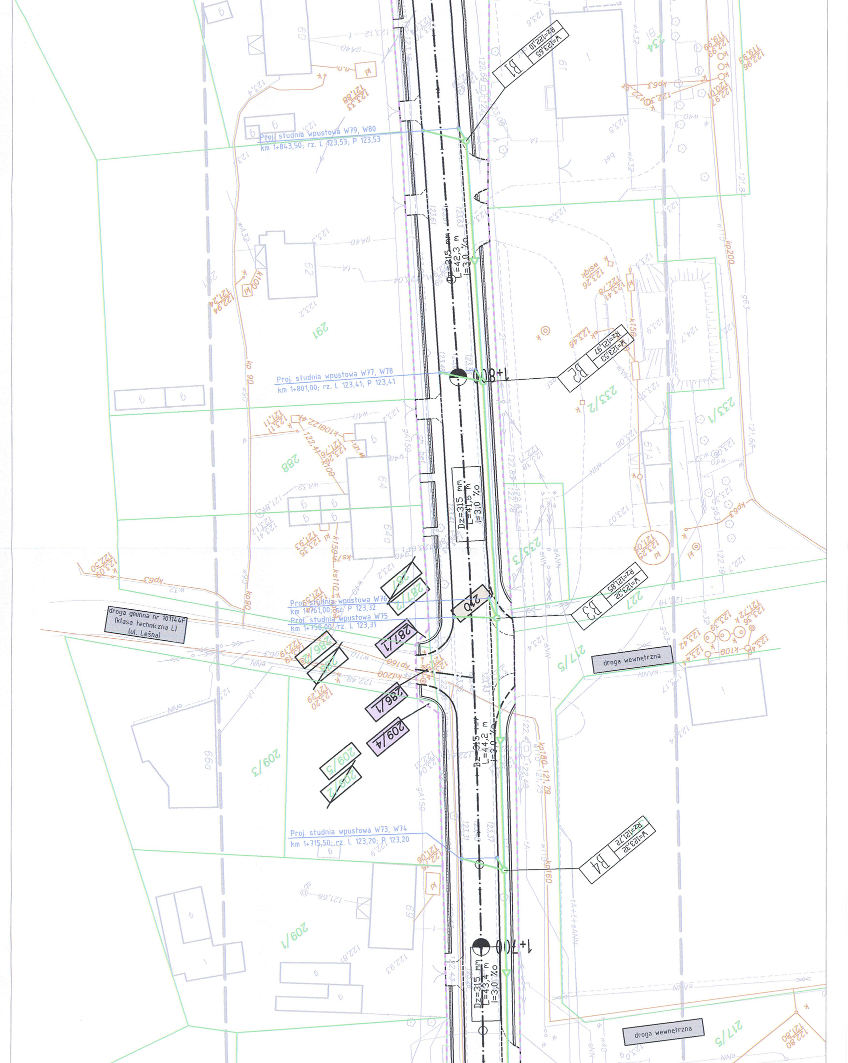
Proj. studnia wpustowa W79, W80
km 1+843,50; rz. L 123,53; P 123,53
B1
W=123,65
Rz=122,10
Dz=315 mm
L=42,3 m
i=3,0 ‰
291
Proj. studnia wpustowa W77, W78
km 1+801,00; rz. L 123,41; P 123,41
1+800
B2
W=123,53
Rz=121,97
233/2
233/1
288
Dz=315 mm
L=41,5 m
i=3,0 ‰
233/3
B3
W=123,32
Rz=121,85
227
Proj. studnia wpustowa W76
km 1+761,00; rz. P 123,32
Proj. studnia wpustowa W75
km 1+758,00; rz. L 123,31
droga gminna nr 101144F
(klasa techniczna L)
(ul. Leśna)
240
287/1
287/2
286/1
286/2
289
209/4
209/5
209/2
209/3
droga wewnętrzna
217/5
Dz=315 mm
L=44,2 m
i=3,0 ‰
Proj. studnia wpustowa W73, W74
km 1+715,50; rz. L 123,20; P 123,20
B4
W=123,32
Rz=121,72
209/1
1+700
Dz=315 mm
L=43,4 m
i=3,0 ‰
droga wewnętrzna
217/5

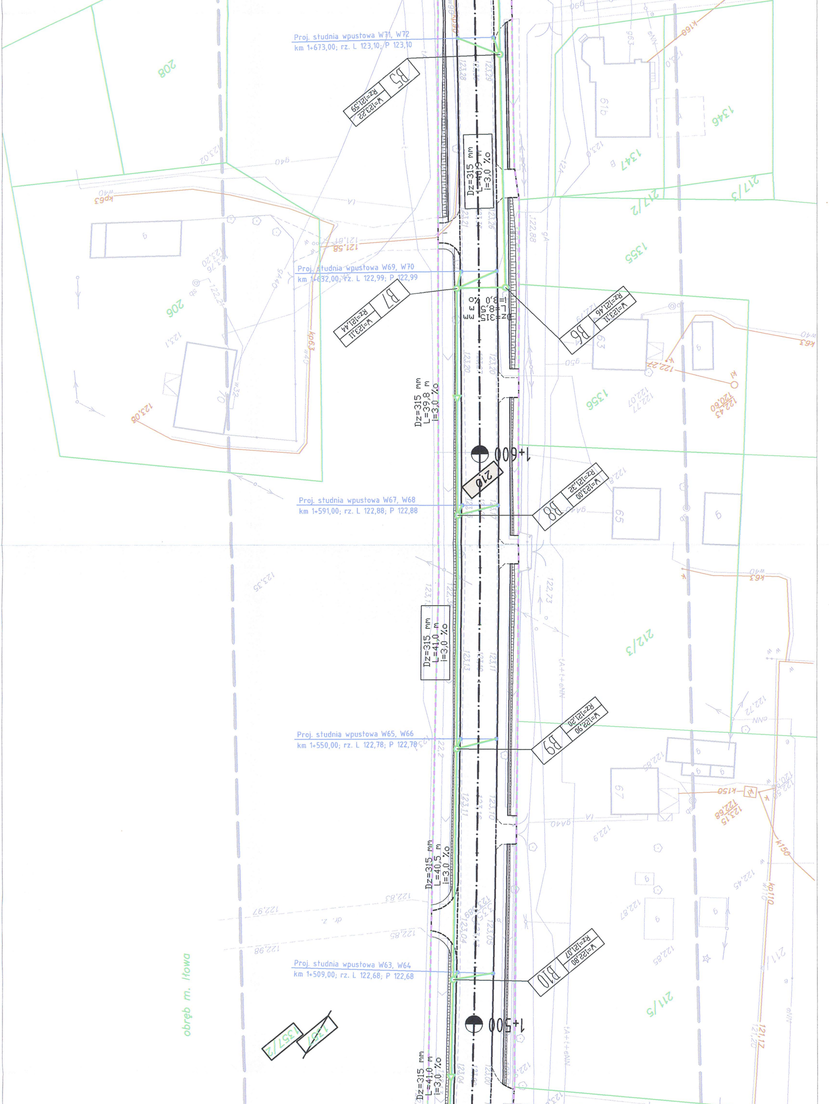
Proj. studnia wpustowa W71, W72
km 1+673,00; rz. L 123,10; P 123,10
B5
W=123,22
Rz=121,59
Dz=315 mm
L=40,9 m
i=3,0 ‰
Proj. studnia wpustowa W69, W70
km 1+632,00; rz. L 122,99; P 122,99
B7
W=123,11
Rz=121,44
B6
W=123,11
Rz=121,46
Dz=315 mm
L=8,5 m
i=3,0 ‰
Dz=315 mm
L=39,8 m
i=3,0 ‰
1+600
210
Proj. studnia wpustowa W67, W68
km 1+591,00; rz. L 122,88; P 122,88
B8
W=123,00
Rz=121,32
Dz=315 mm
L=41,0 m
i=3,0 ‰
Proj. studnia wpustowa W65, W66
km 1+550,00; rz. L 122,78; P 122,78
B9
W=122,90
Rz=121,20
Dz=315 mm
L=40,5 m
i=3,0 ‰
Proj. studnia wpustowa W63, W64
km 1+509,00; rz. L 122,68; P 122,68
B10
W=122,80
Rz=121,07
1+500
Dz=315 mm
L=41,0 m
i=3,0 ‰
obręb m. Iłowa
208
206
1346
1347
217/2
217/3
1355
1356
212/3
211/5
211/1
1357/2
1357
kp63
k63
k150
kp110
k160
121,58
123,06
120,60
122,43
123,15
122,68
121,17
121,20

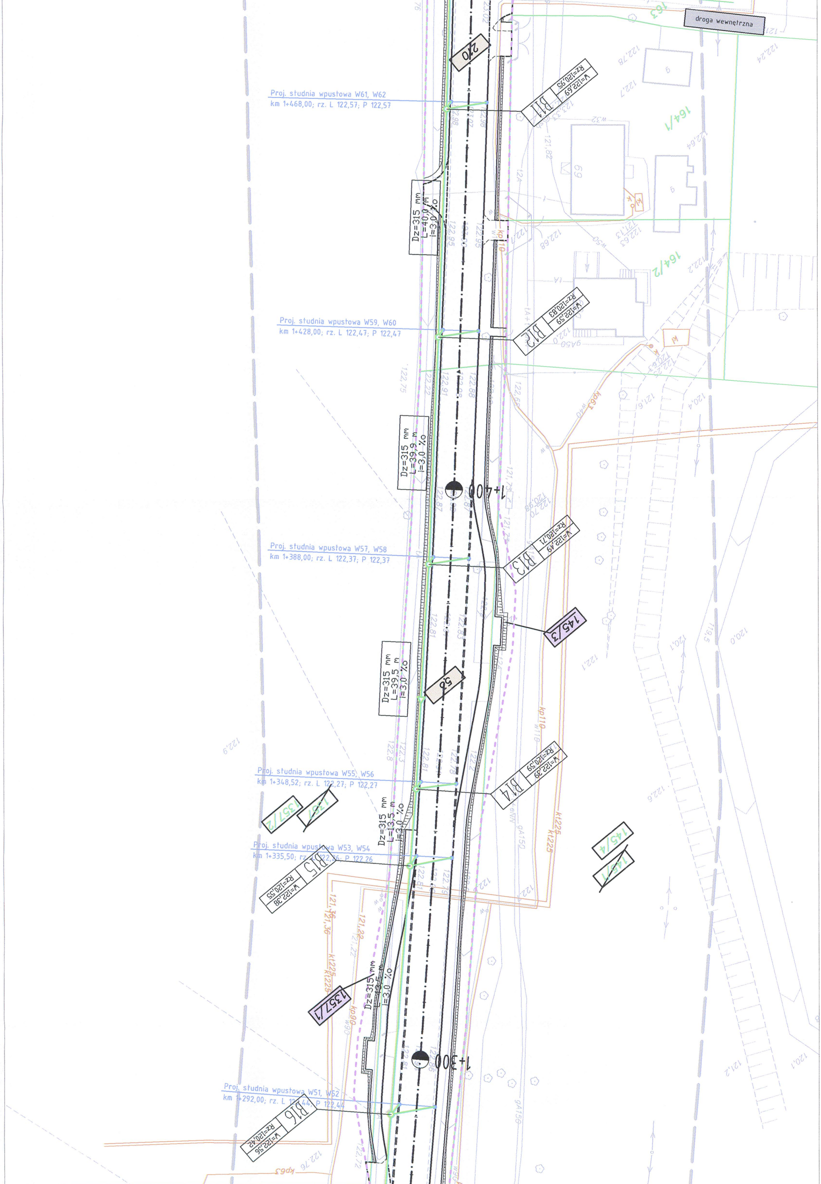
droga wewnętrzna
163
270
B11
W=122,69
Rz=120,95
164/1
Proj. studnia wpustowa W61, W62
km 1+468,00; rz. L 122,57; P 122,57
Dz=315 mm
L=40,0 m
i=3,0 %o
69
164/2
Proj. studnia wpustowa W59, W60
km 1+428,00; rz. L 122,47; P 122,47
B12
W=122,59
Rz=120,83
Dz=315 mm
L=39,9 m
i=3,0 %o
1+400
Proj. studnia wpustowa W57, W58
km 1+388,00; rz. L 122,37; P 122,37
B13
W=122,49
Rz=120,71
145/3
56
Dz=315 mm
L=39,5 m
i=3,0 %o
Proj. studnia wpustowa W55, W56
km 1+348,52; rz. L 122,27; P 122,27
B14
W=122,39
Rz=120,59
135/2
135
Dz=315 mm
L=13,5 m
i=3,0 %o
Proj. studnia wpustowa W53, W54
km 1+335,50; rz. L 122,26; P 122,26
B15
W=122,38
Rz=120,55
145/4
145
135/1
Dz=315 mm
i=3,0 %o
1+300
Proj. studnia wpustowa W51, W52
km 1+292,00; rz. L 122,44; P 122,44
B16
W=122,56
Rz=120,42
kp110
kp63
kt225
gA150
120,0
120,1
121,2
122,6
122,9

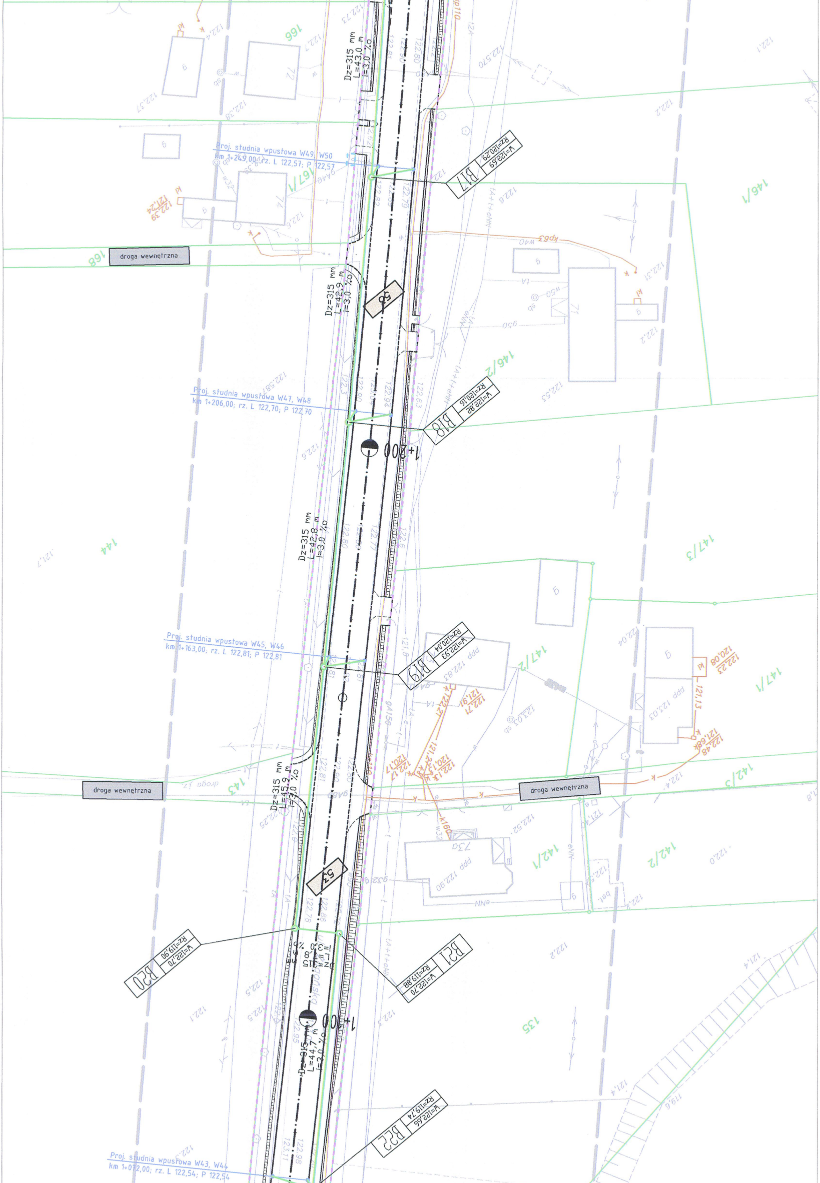
Proj. studnia wpustowa W49, W50
km 1+249,00; rz. L 122,57; P 122,57
Proj. studnia wpustowa W47, W48
km 1+206,00; rz. L 122,70; P 122,70
Proj. studnia wpustowa W45, W46
km 1+163,00; rz. L 122,81; P 122,81
Proj. studnia wpustowa W43, W44
km 1+072,00; rz. L 122,54; P 122,54
Dz=315 mm
L=43,0 m
I=3,0 ‰
Dz=315 mm
L=42,9 m
I=3,0 ‰
Dz=315 mm
L=42,8 m
I=3,0 ‰
Dz=315 mm
L=45,9 m
I=3,0 ‰
Dz=315 mm
L=44,7 m
I=3,0 ‰
B17
W=122,69
Rz=120,29
B18
W=122,82
Rz=120,16
B19
W=122,93
Rz=120,04
B20
W=122,70
Rz=119,90
B21
W=122,70
Rz=119,88
B22
W=122,66
Rz=119,74
1+200
1+100
56
57
droga wewnętrzna
droga wewnętrzna
droga wewnętrzna
166
167/1
168
146/1
146/2
144
147/3
147/2
147/1
143
142/3
142/1
142/2
135
72
74
71
73a
ddp 122,83
ddp 123,03
ddp 122,90
kp63 W40
W50
g50
g32
gA150
k160
w32
eNN
tA
122,1
122,2
122,37
122,38
122,4
122,6
122,7
122,570
122,31
122,53
122,587
121,7
122,04
122,52
122,8
122,0
122,4
122,5
121,4
119,6
120,08
122,23
121,13
121,68
122,48
122,17
120,17
121,91
122,71
121,24
122,39

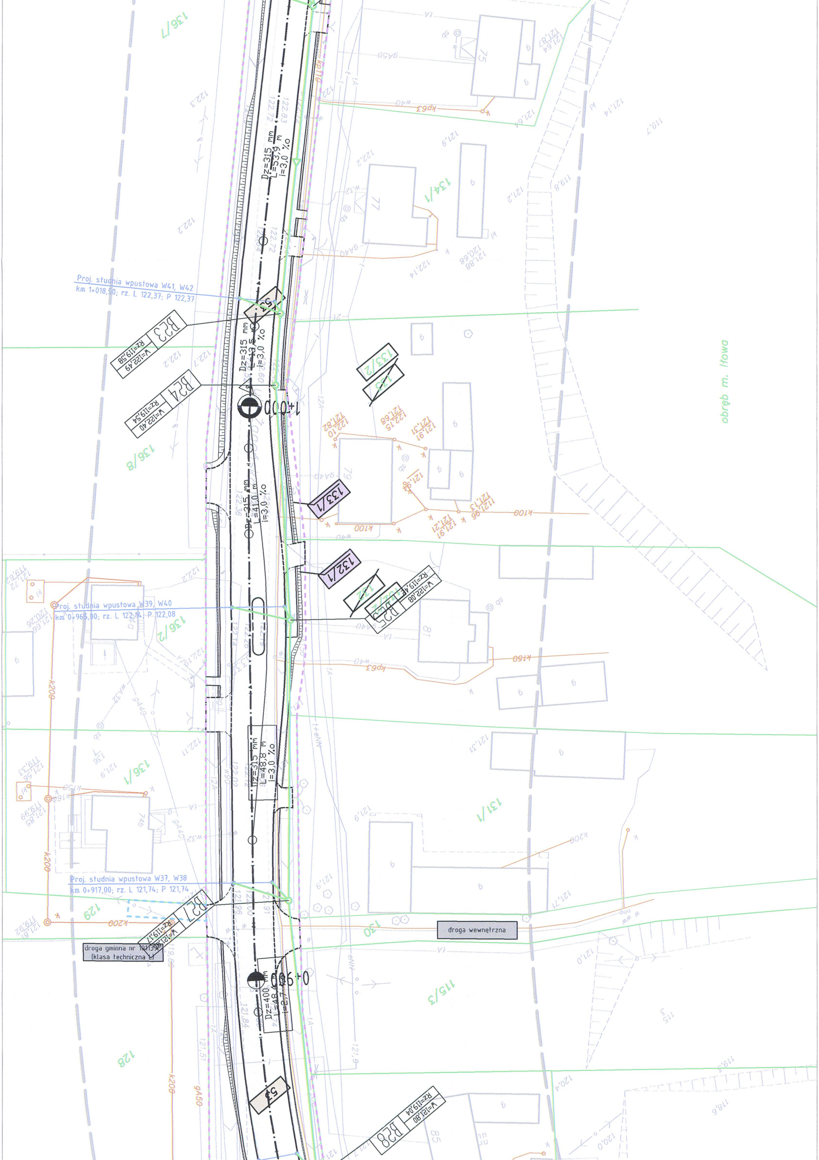

Proj. studnia wpustowa W41, W42
km 1+018,50; rz. L 122,37; P 122,37
Proj. studnia wpustowa W39, W40
km 0+965,00; rz. L 122,14; P 122,08
Proj. studnia wpustowa W37, W38
km 0+917,00; rz. L 121,74; P 121,74
B23
W=122,49
Rz=119,58
B24
W=122,40
Rz=119,54
B25
W=122,08
Rz=119,46
B27
B28
W=121,80
Rz=119,04
Dz=315 mm
L=53,9 m
i=3,0 ‰
Dz=315 mm
L=18,5 m
i=3,0 ‰
Dz=315 mm
L=41,0 m
i=3,0 ‰
Dz=315 mm
L=48,8 m
i=3,0 ‰
Dz=400 mm
1+000
0+900
136/7
136/8
136/2
136/1
134/1
133/2
133/1
132/1
131/1
130
129
128
115/3
obręb m. Iłowa
droga wewnętrzna
droga gminna nr 101134
(klasa techniczna L)
k200
k100
k150
kp63
w40
gA50
gA40
w32

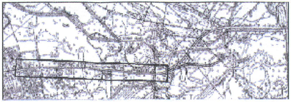

Szkic orientacyjny

woj. lubuskie
powiat Żagań
miasto Iłowa
ulica Żagańska

MAPA SYTUACYJNO-WYSOKOŚCIOWA
do celów projektowych
skala 1:500
arkusz 3

Mapę sytuacyjno-wysokościową na podstawie mapy zasadniczej ark. 441.323.171, 441.323.173, 441.323.214, 441.323.221, 441.323.223, 441.323.2144 oraz pomiaru uzupełniającego wykonał geod. upr. Kornel Kłoniecki oraz geod. inż. Rafał Kłoniecki

Dopuszcza się istnienie innych sieci uzbrojenia podziemnego nie zainwentaryzowanych w Starostwie Powiatowym w Żaganiu.

Niniejszą mapę wykonano w oparciu o mapy zasadnicze w skali 1:1000

KERG 1835-39/2010
DZ. Nr 1540-1/2010
Nr ks. rob. 26/2010
Żagań, dnia 23.11.2010r.

GEODETA UPRAWNIONY
Kornel Kłoniecki ☎ 0697131334
ul. Kongresowa 31. ☎ (068) 478 56 53
68-100 ŻAGAŃ, Nr upr. 8287

Starostwo Powiatowe w Żaganiu
23 GRU. 2010
1851-38/2010
23 GRU. 2010
z up. STAROSTY

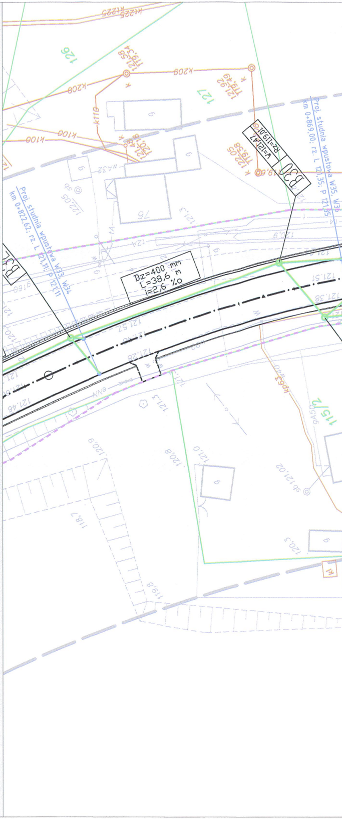
126
127
115/2
Proj. studnia wpustowa W35, W36
km 0+869,00; rz. L 121,35; P 121,35
Proj. studnia wpustowa W33, W34
km 0+822,62; rz. L 121,11; P 121,11
B30
W=121,47
Rz=119,01
Dz=400 mm
L=38,6 m
i=2,6 %o
k200
k100
k110
k225
kp63
76
121,58
119,34
121,92
119,49
122,05
119,58
120,18
121,48
122,05
121,3
121,57
121,28
121,51
121,38
121,46
121,0
120,8
120,9
118,7
119,8
120,3
sb 121,02