




Skala 1:50

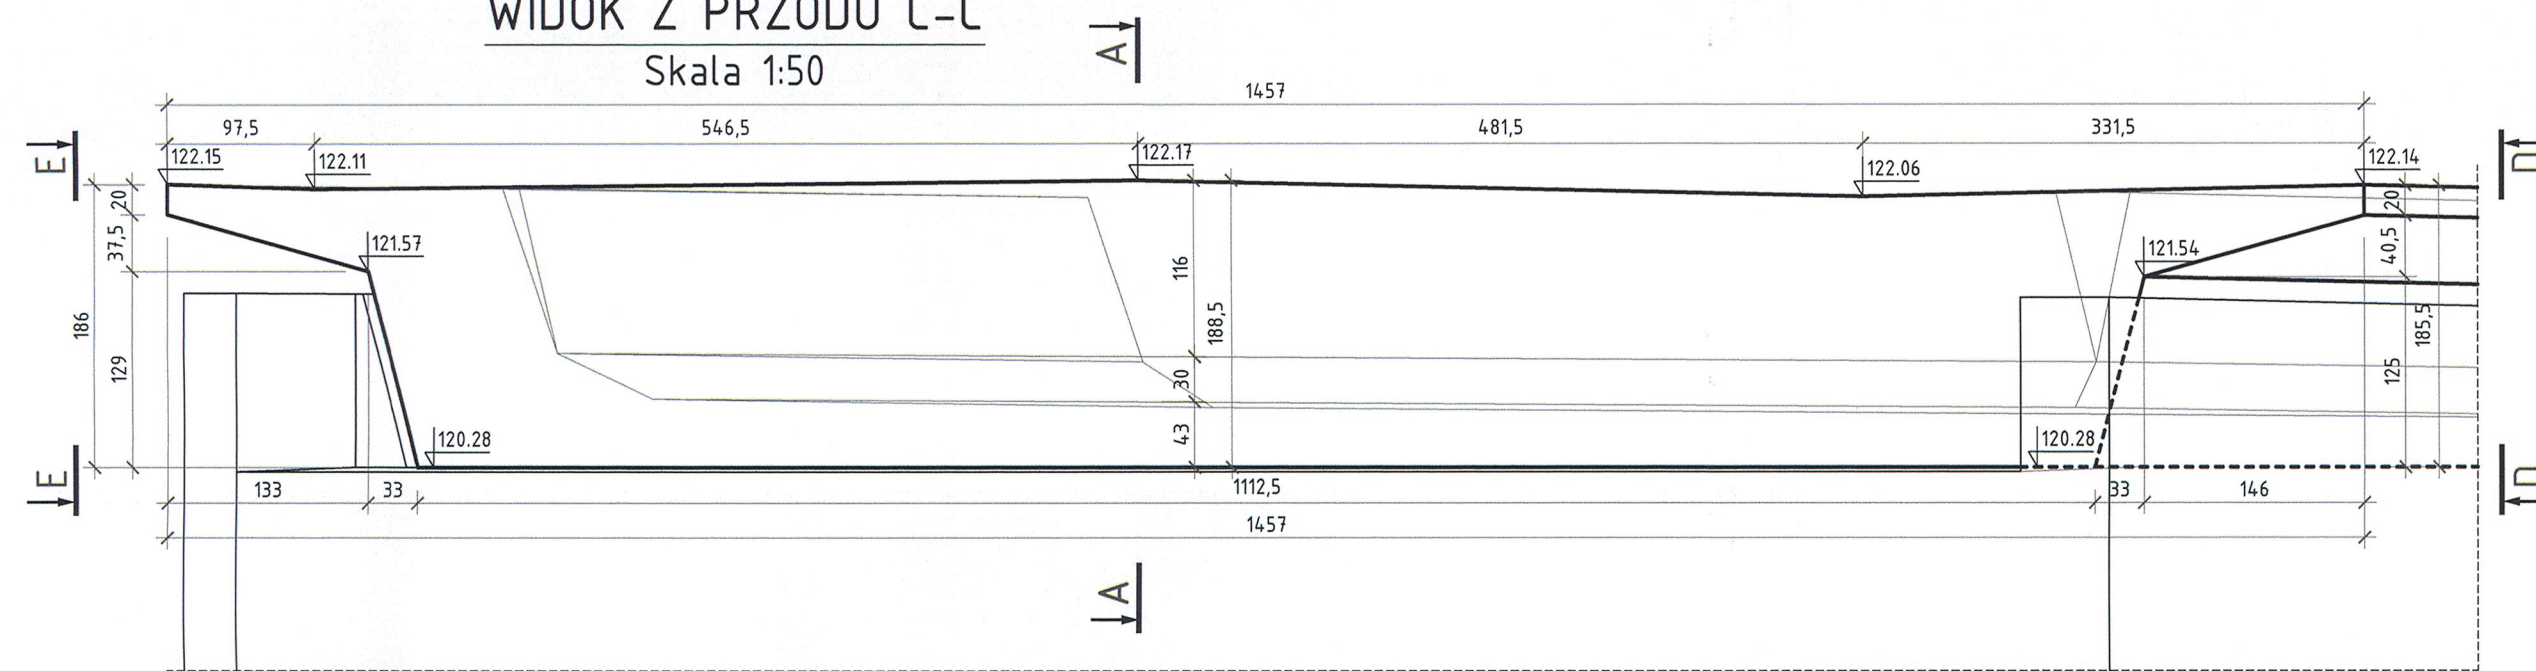

Skala 1:50

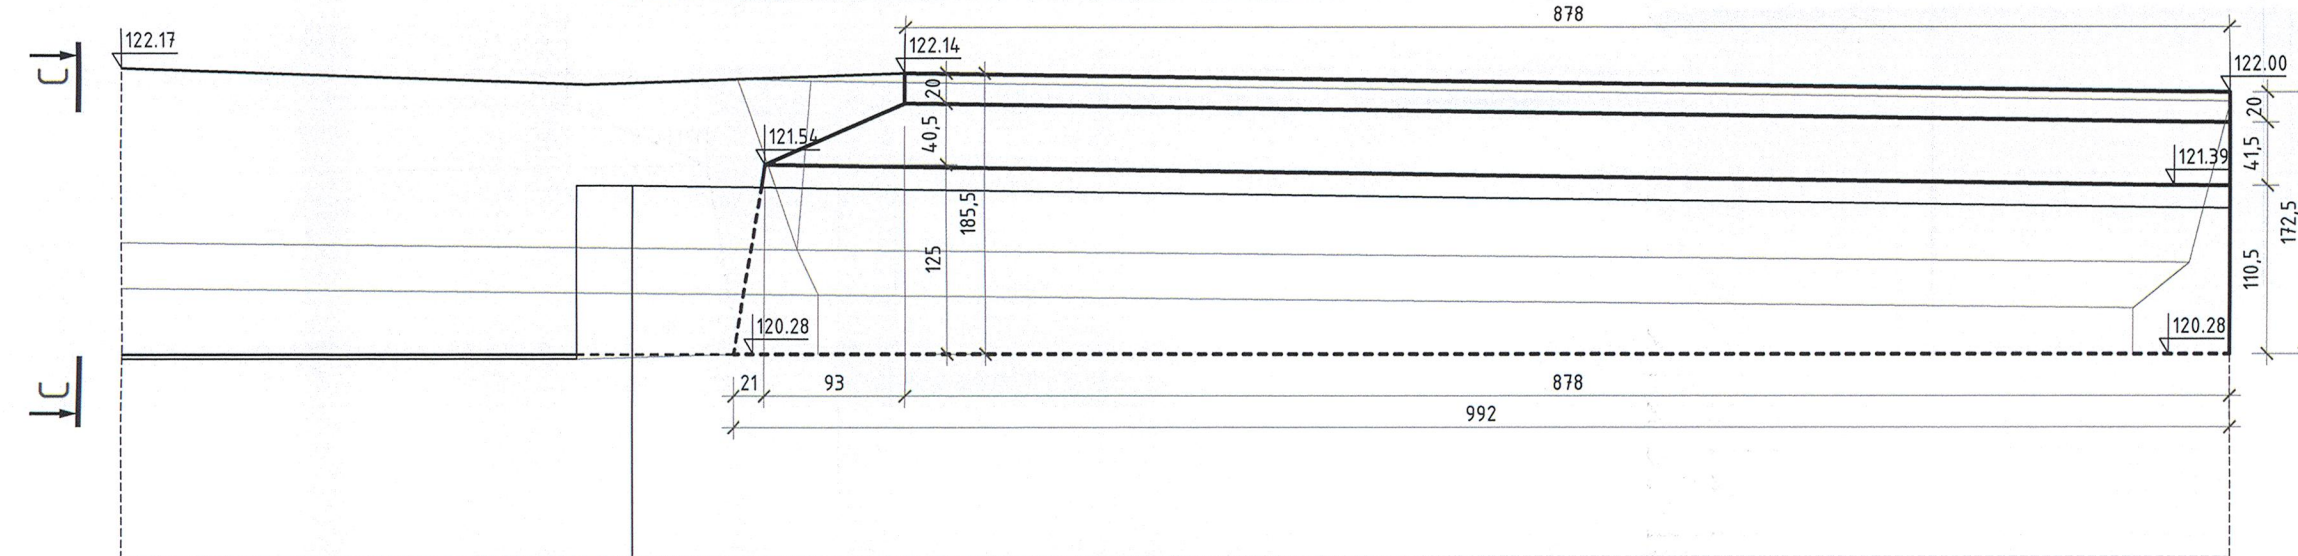


Skala 1:50

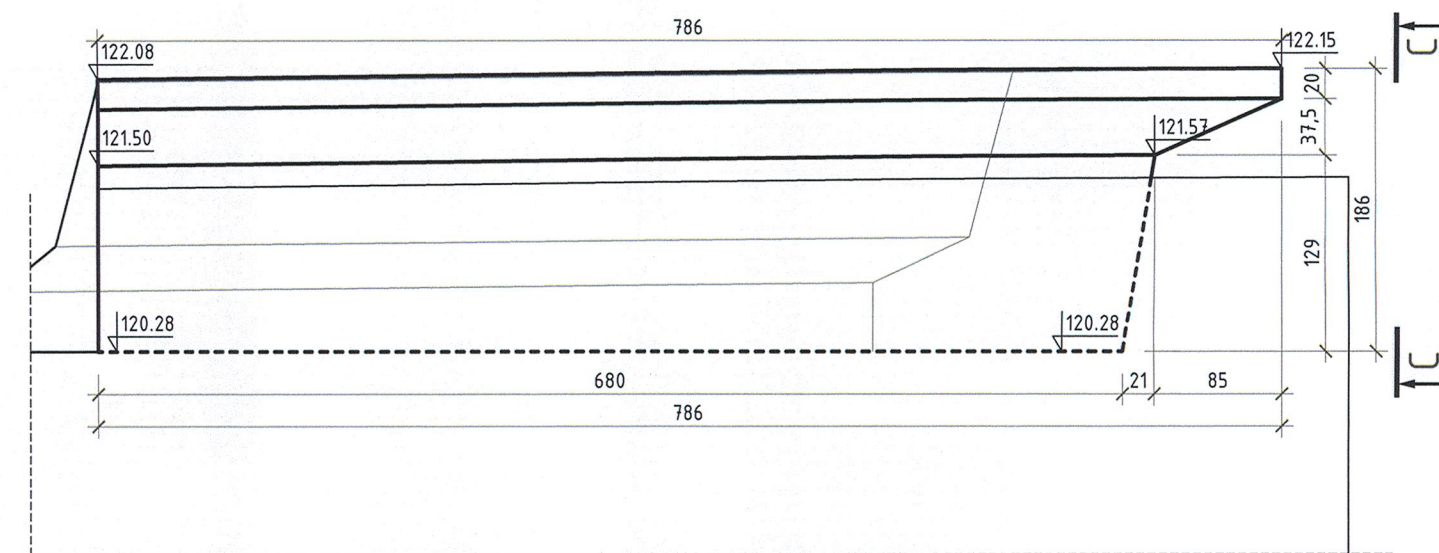


UWAGA:


1. Konstrukcję wykonać z betonu B30 (C25/30)
2. Spadek śr. 10% wykształcić za pomocą warstwy nadbetonu B15 (C12/15)
3. Wszystkie ostre naroża sfazować 2x2cm
4. Powierzchnie stykające się z gruntem zabezpieczyć 3 warstwami izolacyjnymi o łącznej gr. 2mm, materiałem epoksydowo-bitumicznym
5. Wymiary wewnętrzne pomiędzy skrzydłami przyciółka zweryfikować po wykonaniu wykopu

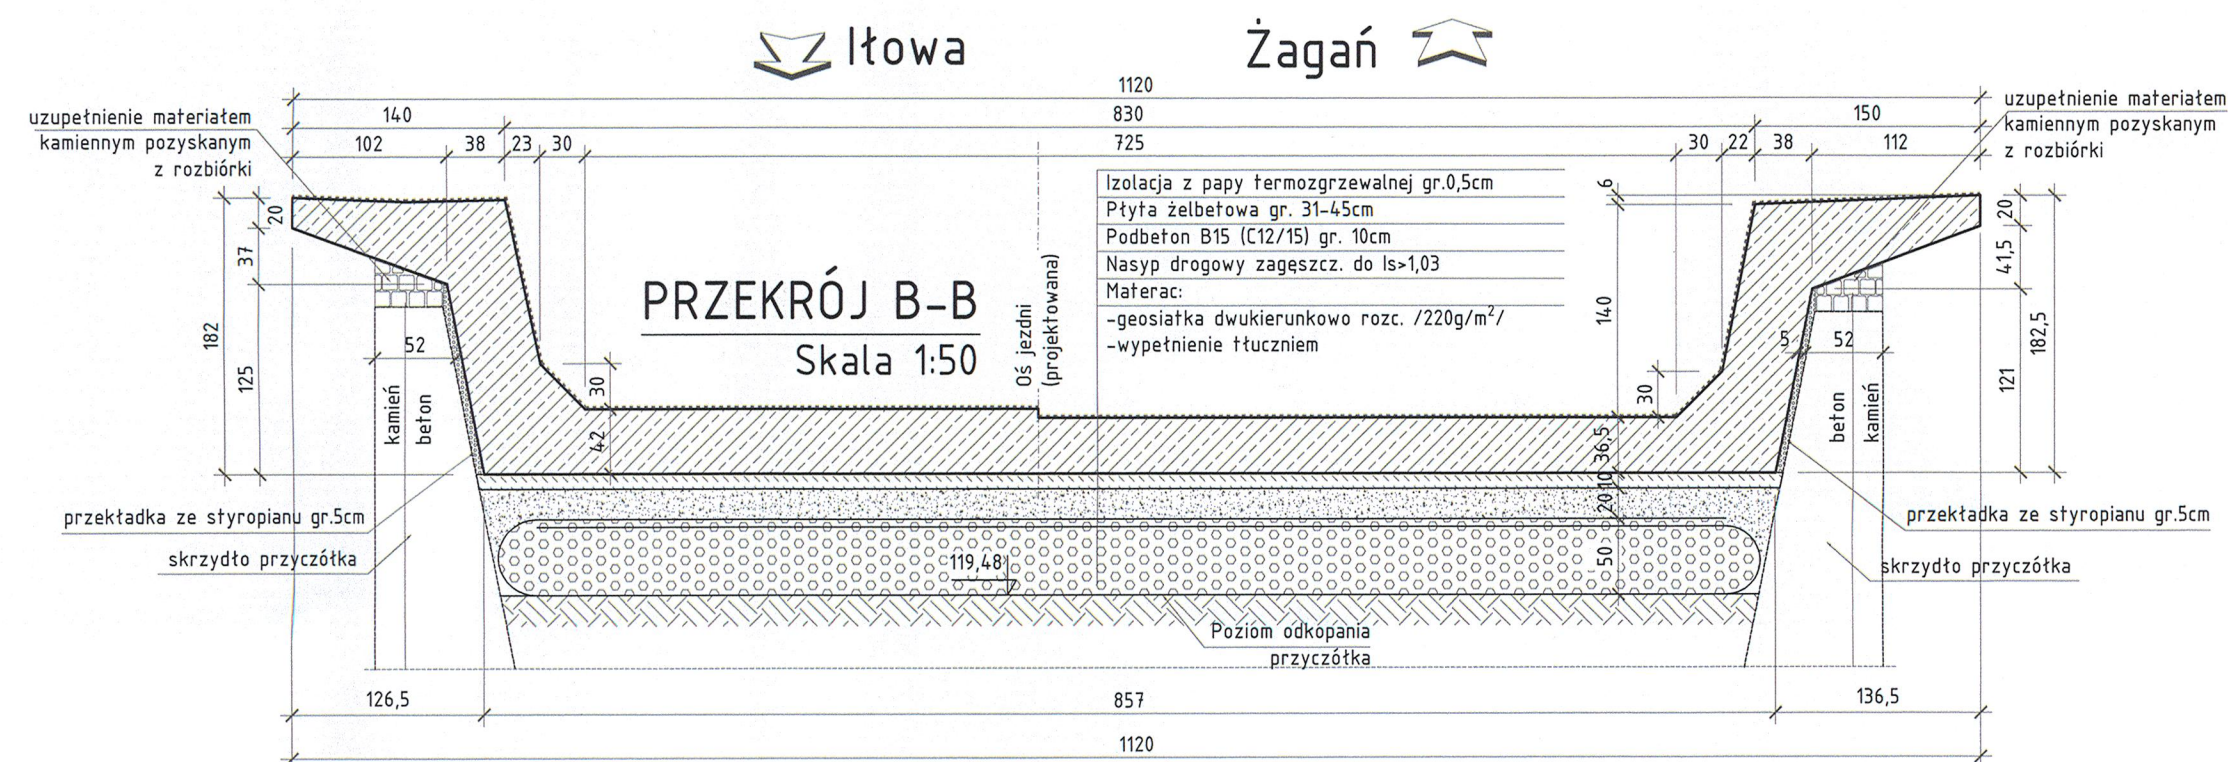


skala 1:50

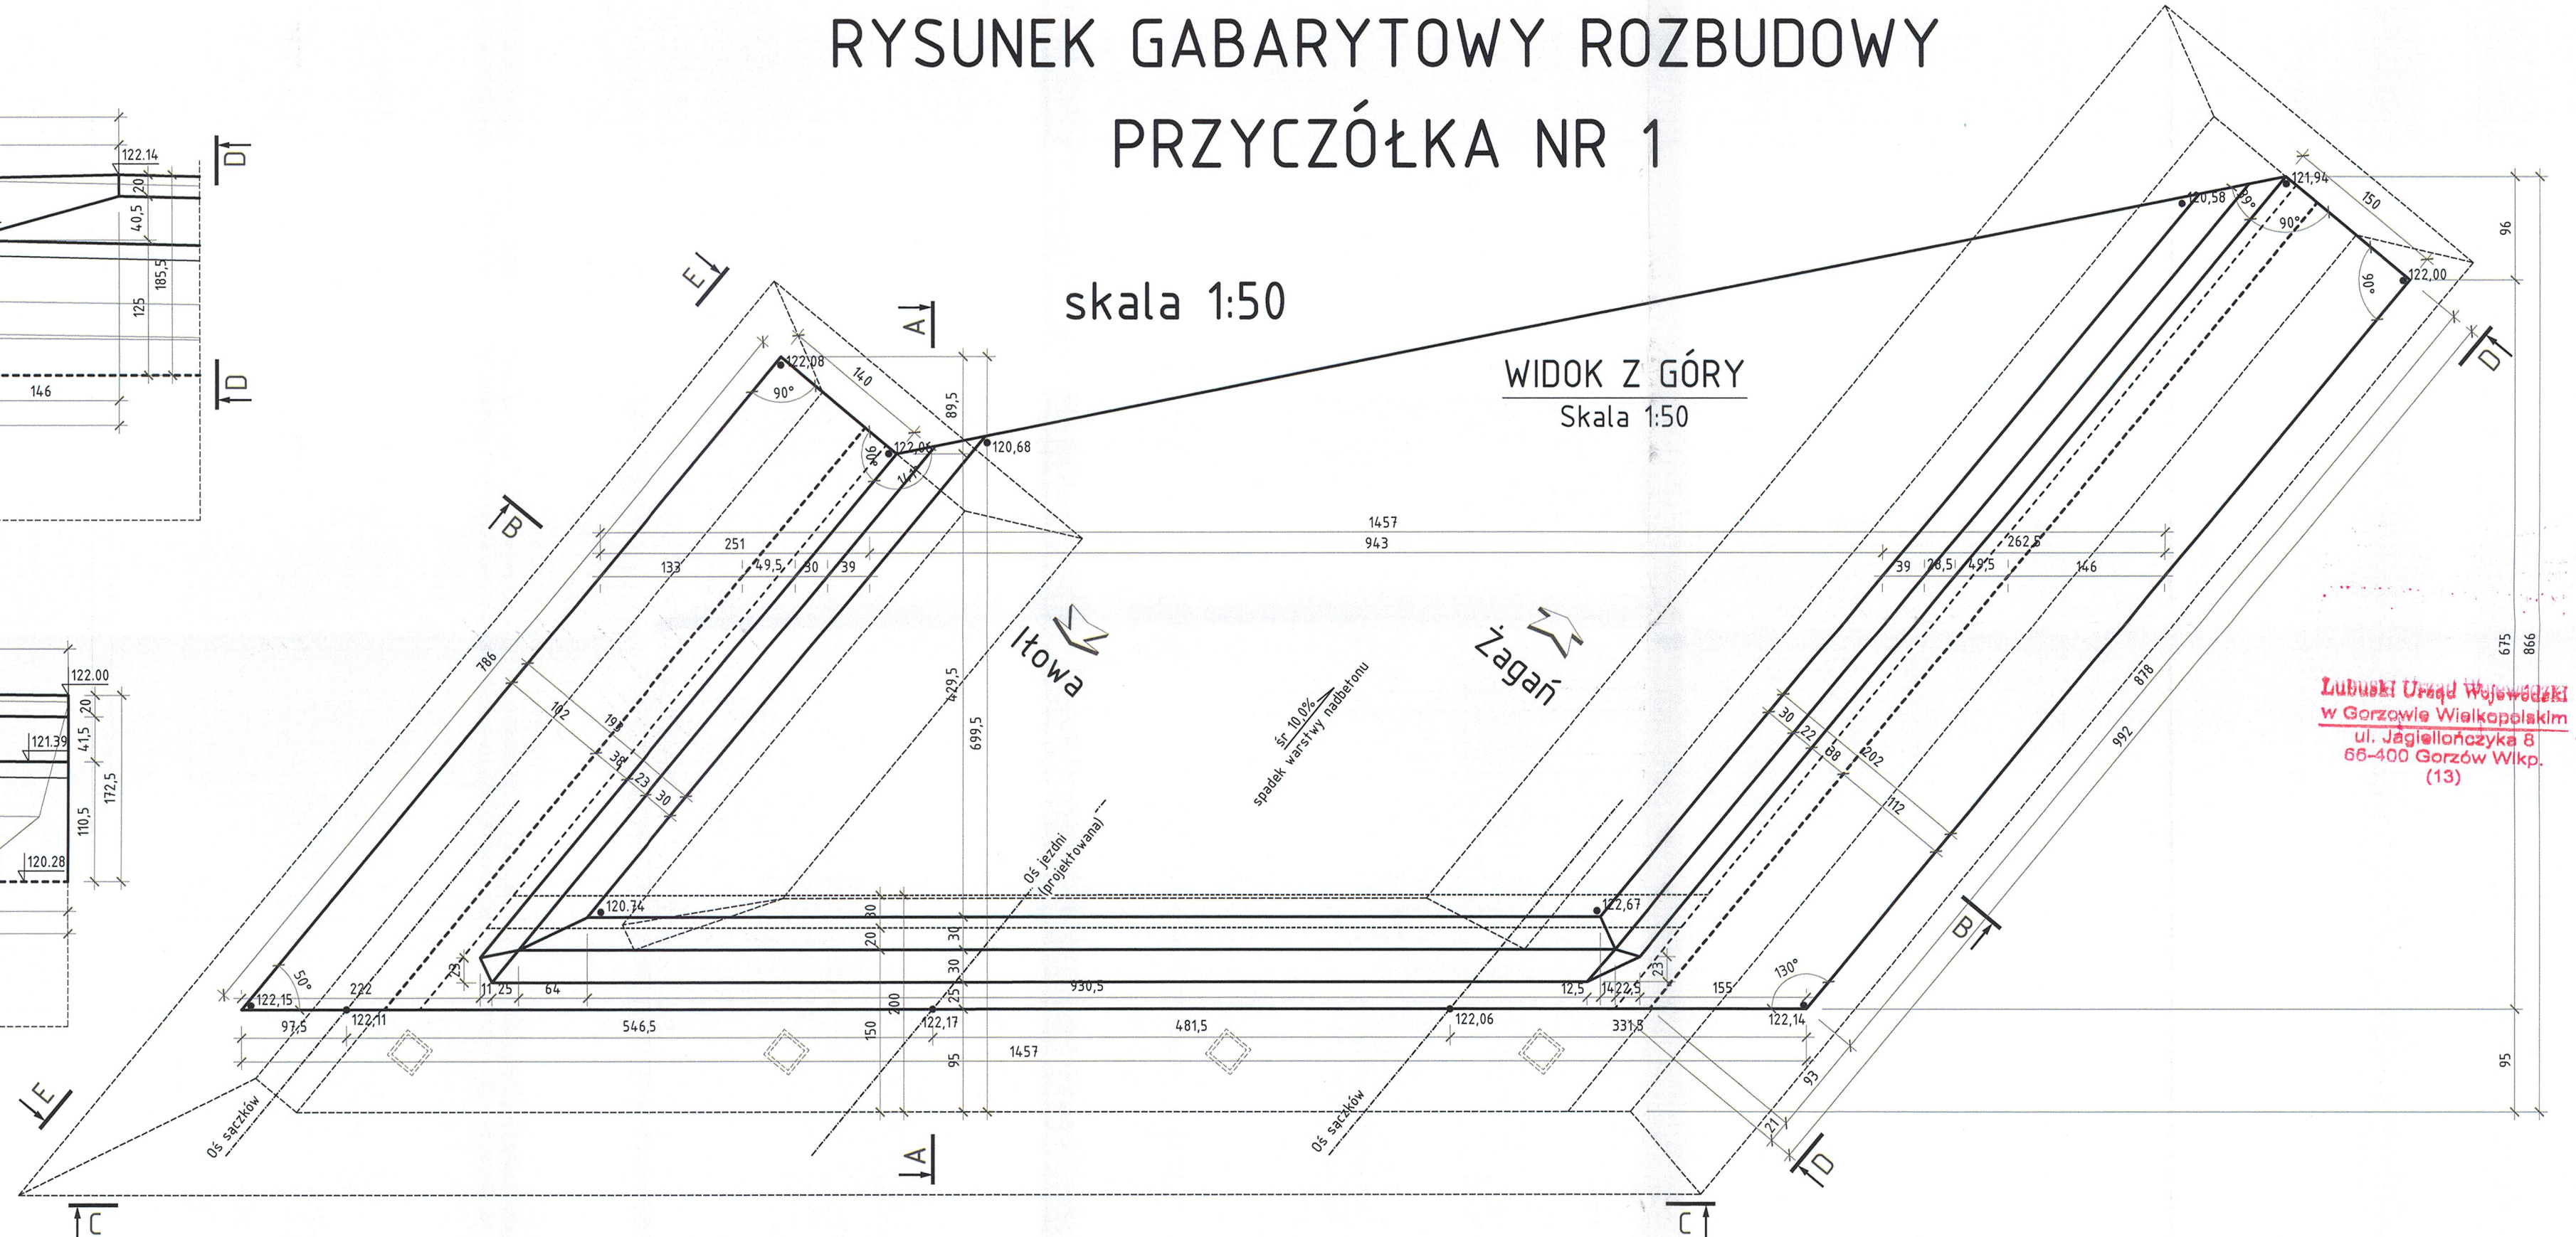

Wojewódzki Urząd Wycieczkowy
w Gorzowie Wielkopolskim
ul. Jagiellończyka 8
66-400 Gorzów Wlkp.
(13)

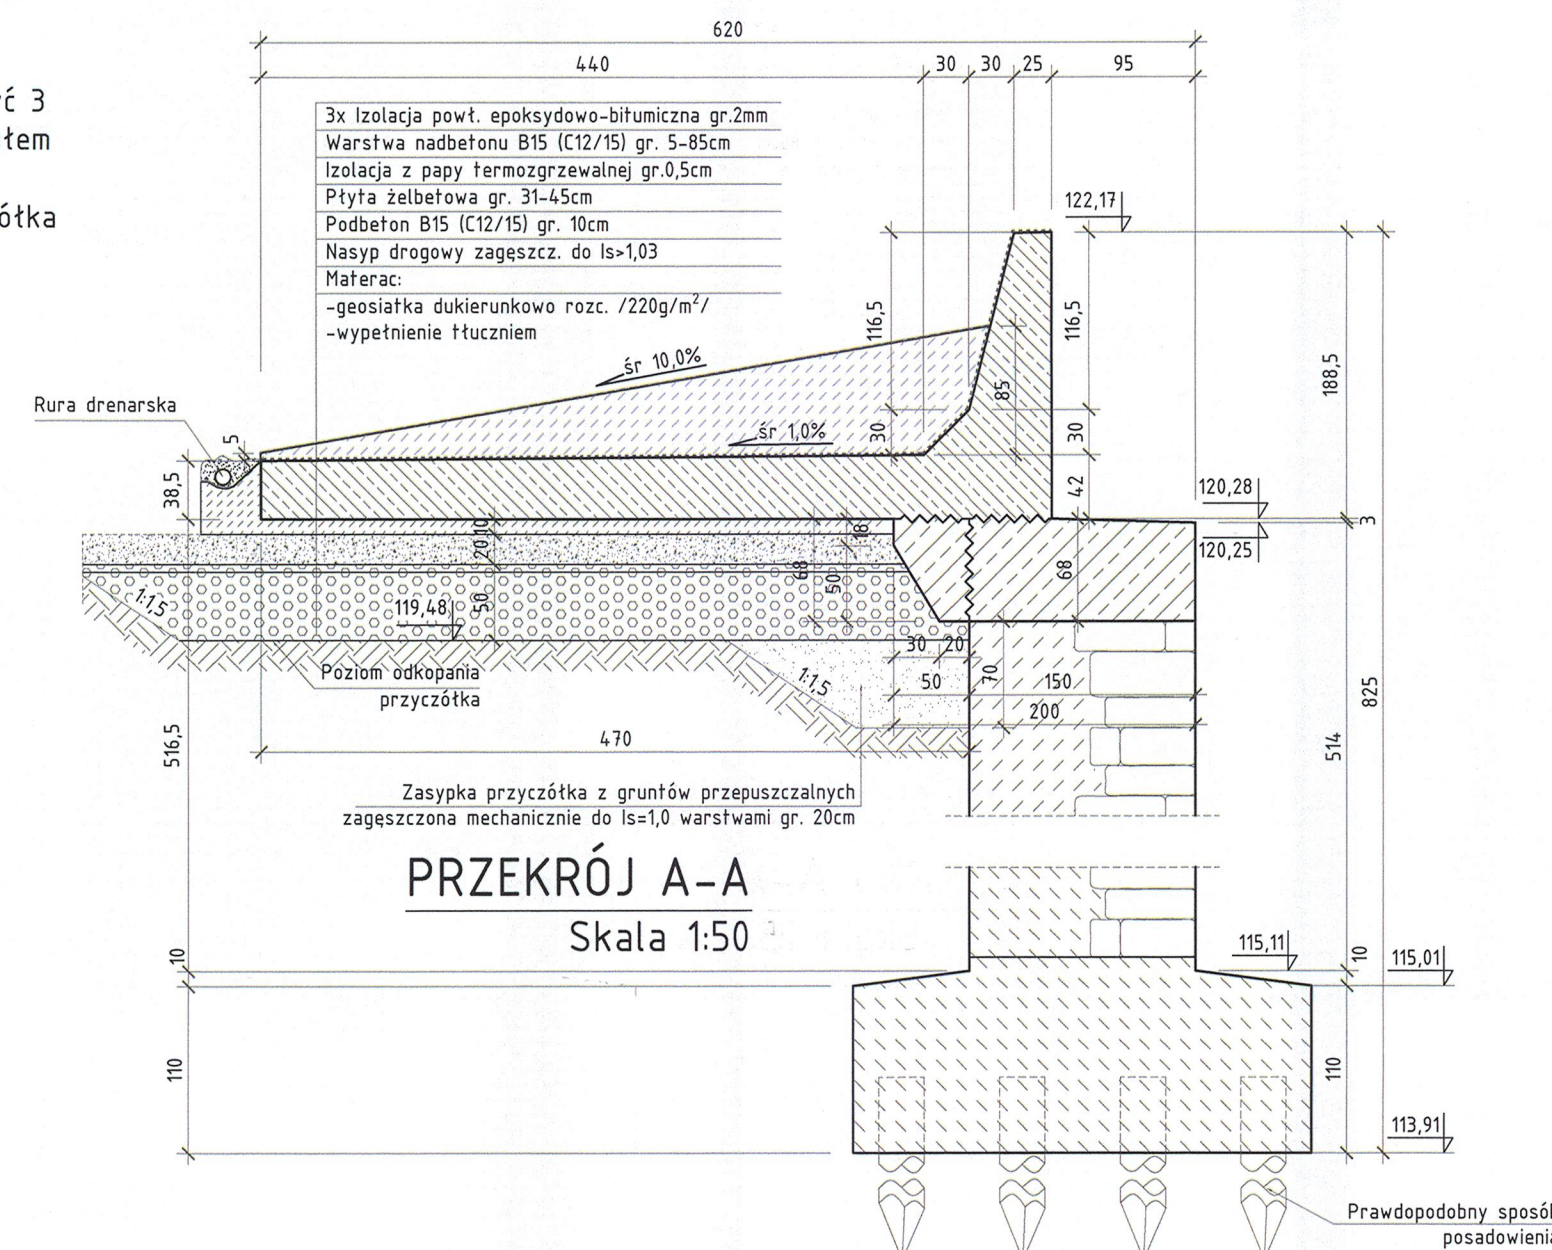

|  | | SM Projektanci Sp. j. ul. Promieniasta 87A/1 60-141 Poznań www.smp.poznan.pl e-mail: biuro@smp.poznan.pl tel. 61 86 19 636, fax: 61 86 10 644 NIP 779-23-71-246 REGON 301375359 | | | | | | | | | | | | | | | | | | | | | | | | | |
|---|-----------------------------|--|--------------------|---------------------------|--------|------------|-----------------------------|------------------------------|--------------------|-----------|---------------------------|--|--|-----------|--------------------------|--|--|------------|-------------------------|--|--|--------------|-----------------------|--|--------------|--|--|
| Inwestor: | | Zarząd Województwa Lubuskiego Ul. Podgórna 7, 65-057 Zielona Góra | | | | | | | | | | | | | | | | | | | | | | | | | |
| Nazwa inwestycji: | | Rozbudowa drogi wojewódzkiej nr 296 w m. Iłowa od km 39+279 do km 41+170 | | | | | | | | | | | | | | | | | | | | | | | | | |
| Nazwa obiektu: | | Most nad rzeką Czarna Mała | | | | | | | | | | | | | | | | | | | | | | | | | |
| Branda: | | Stadium dokumentacji: PB/PW | | | | | | | | | | | | | | | | | | | | | | | | | |
| <table border="1"> <thead> <tr> <th>Stanowisko</th> <th>Imię i nazwisko</th> <th>Nr uprawnień specjalności</th> <th>Podpis</th> </tr> </thead> <tbody> <tr> <td>Projektant</td> <td>mgr inż. Krzysztof Pokorski</td> <td>WKP/0091/P/00M/06 mostowa</td> <td><i>K. Pokorski</i></td> </tr> <tr> <td>Opracował</td> <td>mgr inż. Andrzej Topolski</td> <td></td> <td></td> </tr> <tr> <td>Opracował</td> <td>mgr inż. Błażej Tyburski</td> <td></td> <td></td> </tr> <tr> <td>Opracowała</td> <td>mgr inż. Danuta Wiliżak</td> <td></td> <td></td> </tr> <tr> <td>Sprawdząjący</td> <td>mgr inż. Łukasz Szuba</td> <td>7131/19/01/2002 kontrolczyzna-budowlana</td> <td><i>Szuba</i></td> </tr> </tbody> </table> | | Stanowisko | Imię i nazwisko | Nr uprawnień specjalności | Podpis | Projektant | mgr inż. Krzysztof Pokorski | WKP/0091/P/00M/06 mostowa | <i>K. Pokorski</i> | Opracował | mgr inż. Andrzej Topolski | | | Opracował | mgr inż. Błażej Tyburski | | | Opracowała | mgr inż. Danuta Wiliżak | | | Sprawdząjący | mgr inż. Łukasz Szuba | 7131/19/01/2002 kontrolczyzna-budowlana | <i>Szuba</i> | | |
| Stanowisko | Imię i nazwisko | Nr uprawnień specjalności | Podpis | | | | | | | | | | | | | | | | | | | | | | | | |
| Projektant | mgr inż. Krzysztof Pokorski | WKP/0091/P/00M/06 mostowa | <i>K. Pokorski</i> | | | | | | | | | | | | | | | | | | | | | | | | |
| Opracował | mgr inż. Andrzej Topolski | | | | | | | | | | | | | | | | | | | | | | | | | | |
| Opracował | mgr inż. Błażej Tyburski | | | | | | | | | | | | | | | | | | | | | | | | | | |
| Opracowała | mgr inż. Danuta Wiliżak | | | | | | | | | | | | | | | | | | | | | | | | | | |
| Sprawdząjący | mgr inż. Łukasz Szuba | 7131/19/01/2002 kontrolczyzna-budowlana | <i>Szuba</i> | | | | | | | | | | | | | | | | | | | | | | | | |
| Tytuł rysunku: | | Nr | | | | | | | | | | | | | | | | | | | | | | | | | |
| Rys. gabarytowy rozbudowy przyczółka nr 1 | | 7 | | | | | | | | | | | | | | | | | | | | | | | | | |
| Nr umowy: ZDW-ZG-III/226/2010 | | Data opracowania: 01/2012 | | | | | | | | | | | | | | | | | | | | | | | | | |
| | | Skala: 1:50 | | | | | | | | | | | | | | | | | | | | | | | | | |