RYSUNEK GABARYTOWY ROZBUDOWY PRZYCZÓŁKA NR 2

skala 1:50

WIDOK Z PRZODU C-C
Skala 1:50

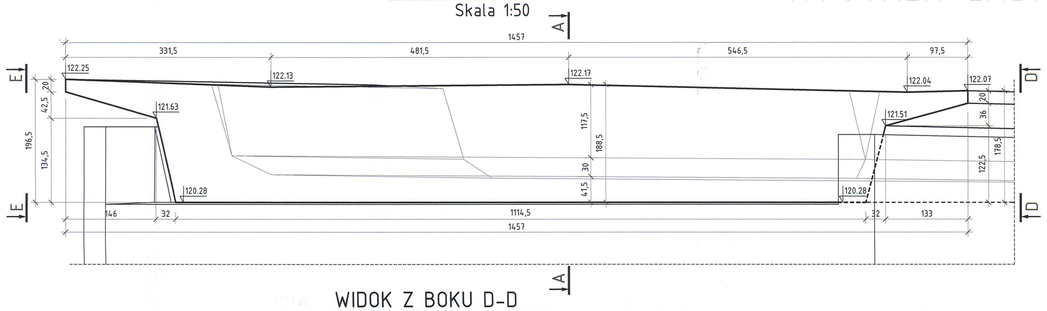

WIDOK Z BOKU D-D
Skala 1:50

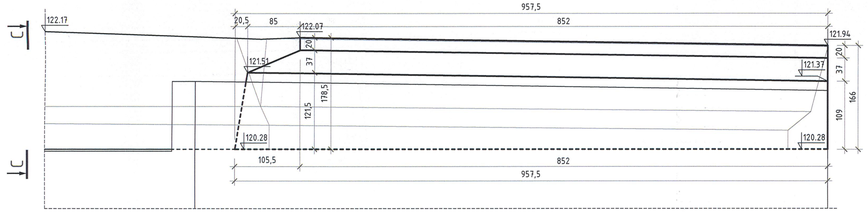

WIDOK Z BOKU E-E
Skala 1:50

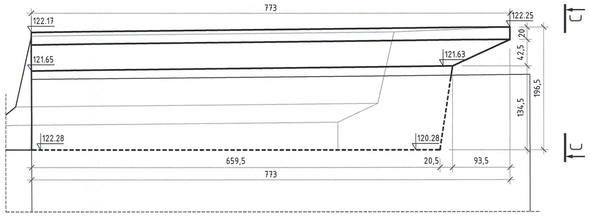

WIDOK Z GÓRY
Skala 1:50

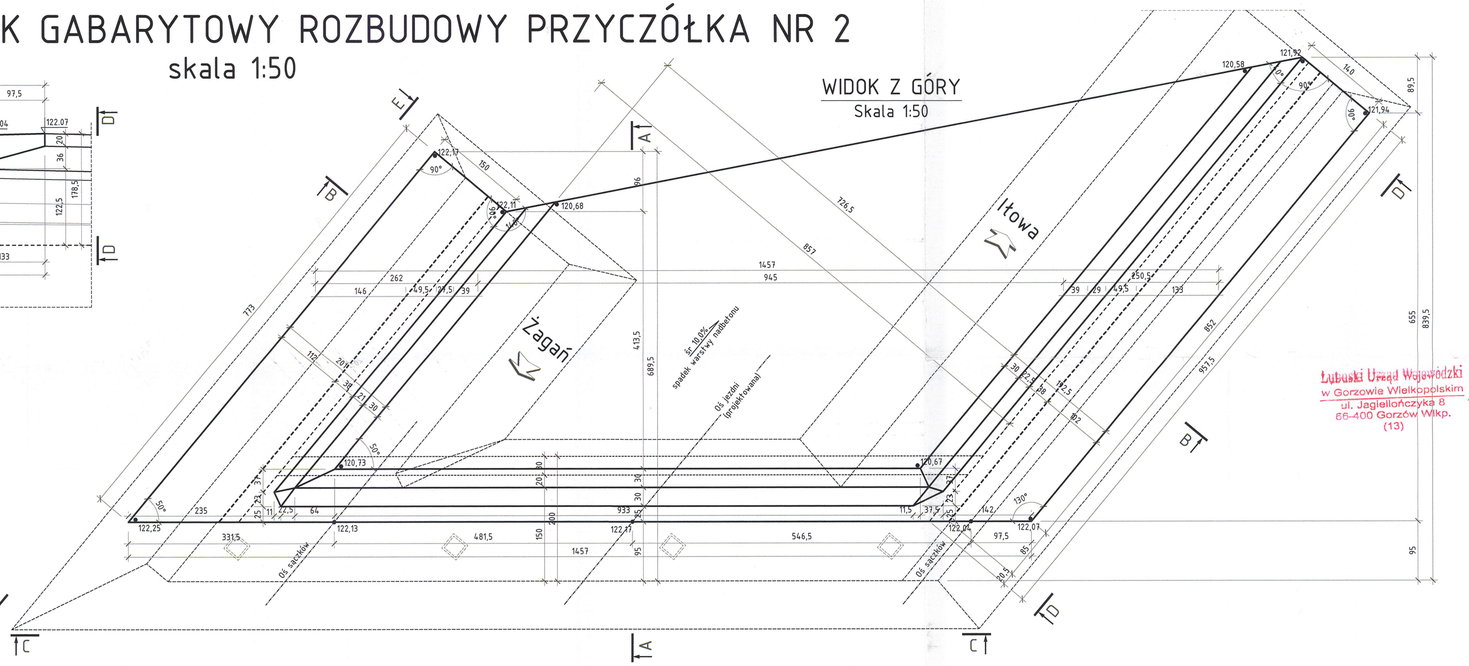

Lubuski Urząd Wojewódzki
w Gorzowie Wielkopolskim
ul. Jagiellończyka 8
66-400 Gorzów Wlkp.
(13)

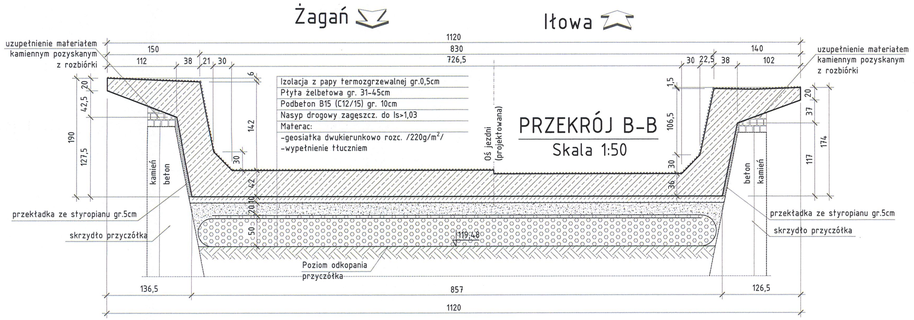

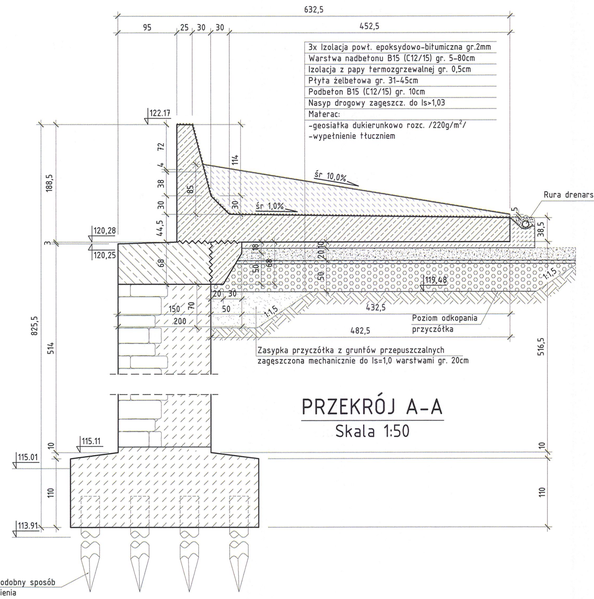

UWAGA:

1. Konstrukcję wykonać z betonu B30 (C25/30)
2. Spadek śr. 10% wykształcić za pomocą warstwy nadbetonu B15 (C12/15)
3. Wszystkie ostre naroża sfazowac 2x2cm
4. Powierzchnie stykające się z gruntem zabezpieczyć 3 warstwami izolacyjnymi o łącznej gr. 2mm, materiałem epoksydowo-bitumicznym
5. Wymiary wewnętrzne pomiędzy skrzydłami przyczółka zweryfikować po wykonaniu wykopu

SMP Projektanci Sp. j.
ul. Promienista 87A/1
60-141 Poznań
www.smp.poznan.pl
e-mail: biuro@smp.poznan.pl
tel. 61 86 19 636, fax. 61 86 10 644
NIP 779-23-71-246 REGON 301375359

Inwestor:	Zarząd Województwa Lubuskiego Ul. Podgórna 7, 65-057 Zielona Góra
Nazwa inwestycji:	Rozbudowa drogi wojewódzkiej nr 296 w m. Iłowa od km 39+279 do km 41+170
Nazwa obiektu:	Most nad rzeką Czerna Mała
Branża: MOSTOWA	Stadium dokumentacji: PB/PW

Stanowisko	imię i nazwisko	Nr uprawnień specjalność	Podpis
Projektant	mgr inż. Krzysztof Pokorski	WKP/0091/POOM/06 mostowa	
Opracował	mgr inż. Andrzej Topolski		
Opracował	mgr inż. Błażej Tyburski		
Opracowała	mgr inż. Danuta Witczak		
Sprawdzający	mgr inż. Łukasz Szuba	7131/190/P/2002 konstrukcyjno-budowlana	

Tytuł rysunku: Rys. gabarytowy rozbudowy przyczółka nr 2		Nr	8
Nr umowy: ZDW-ZG-III/226/2010	Data opracowania: 01/2012	Skala:	1:50