Widok z góry
skala 1:50

Widok ogólny. Stan projektowany
skala 1:50

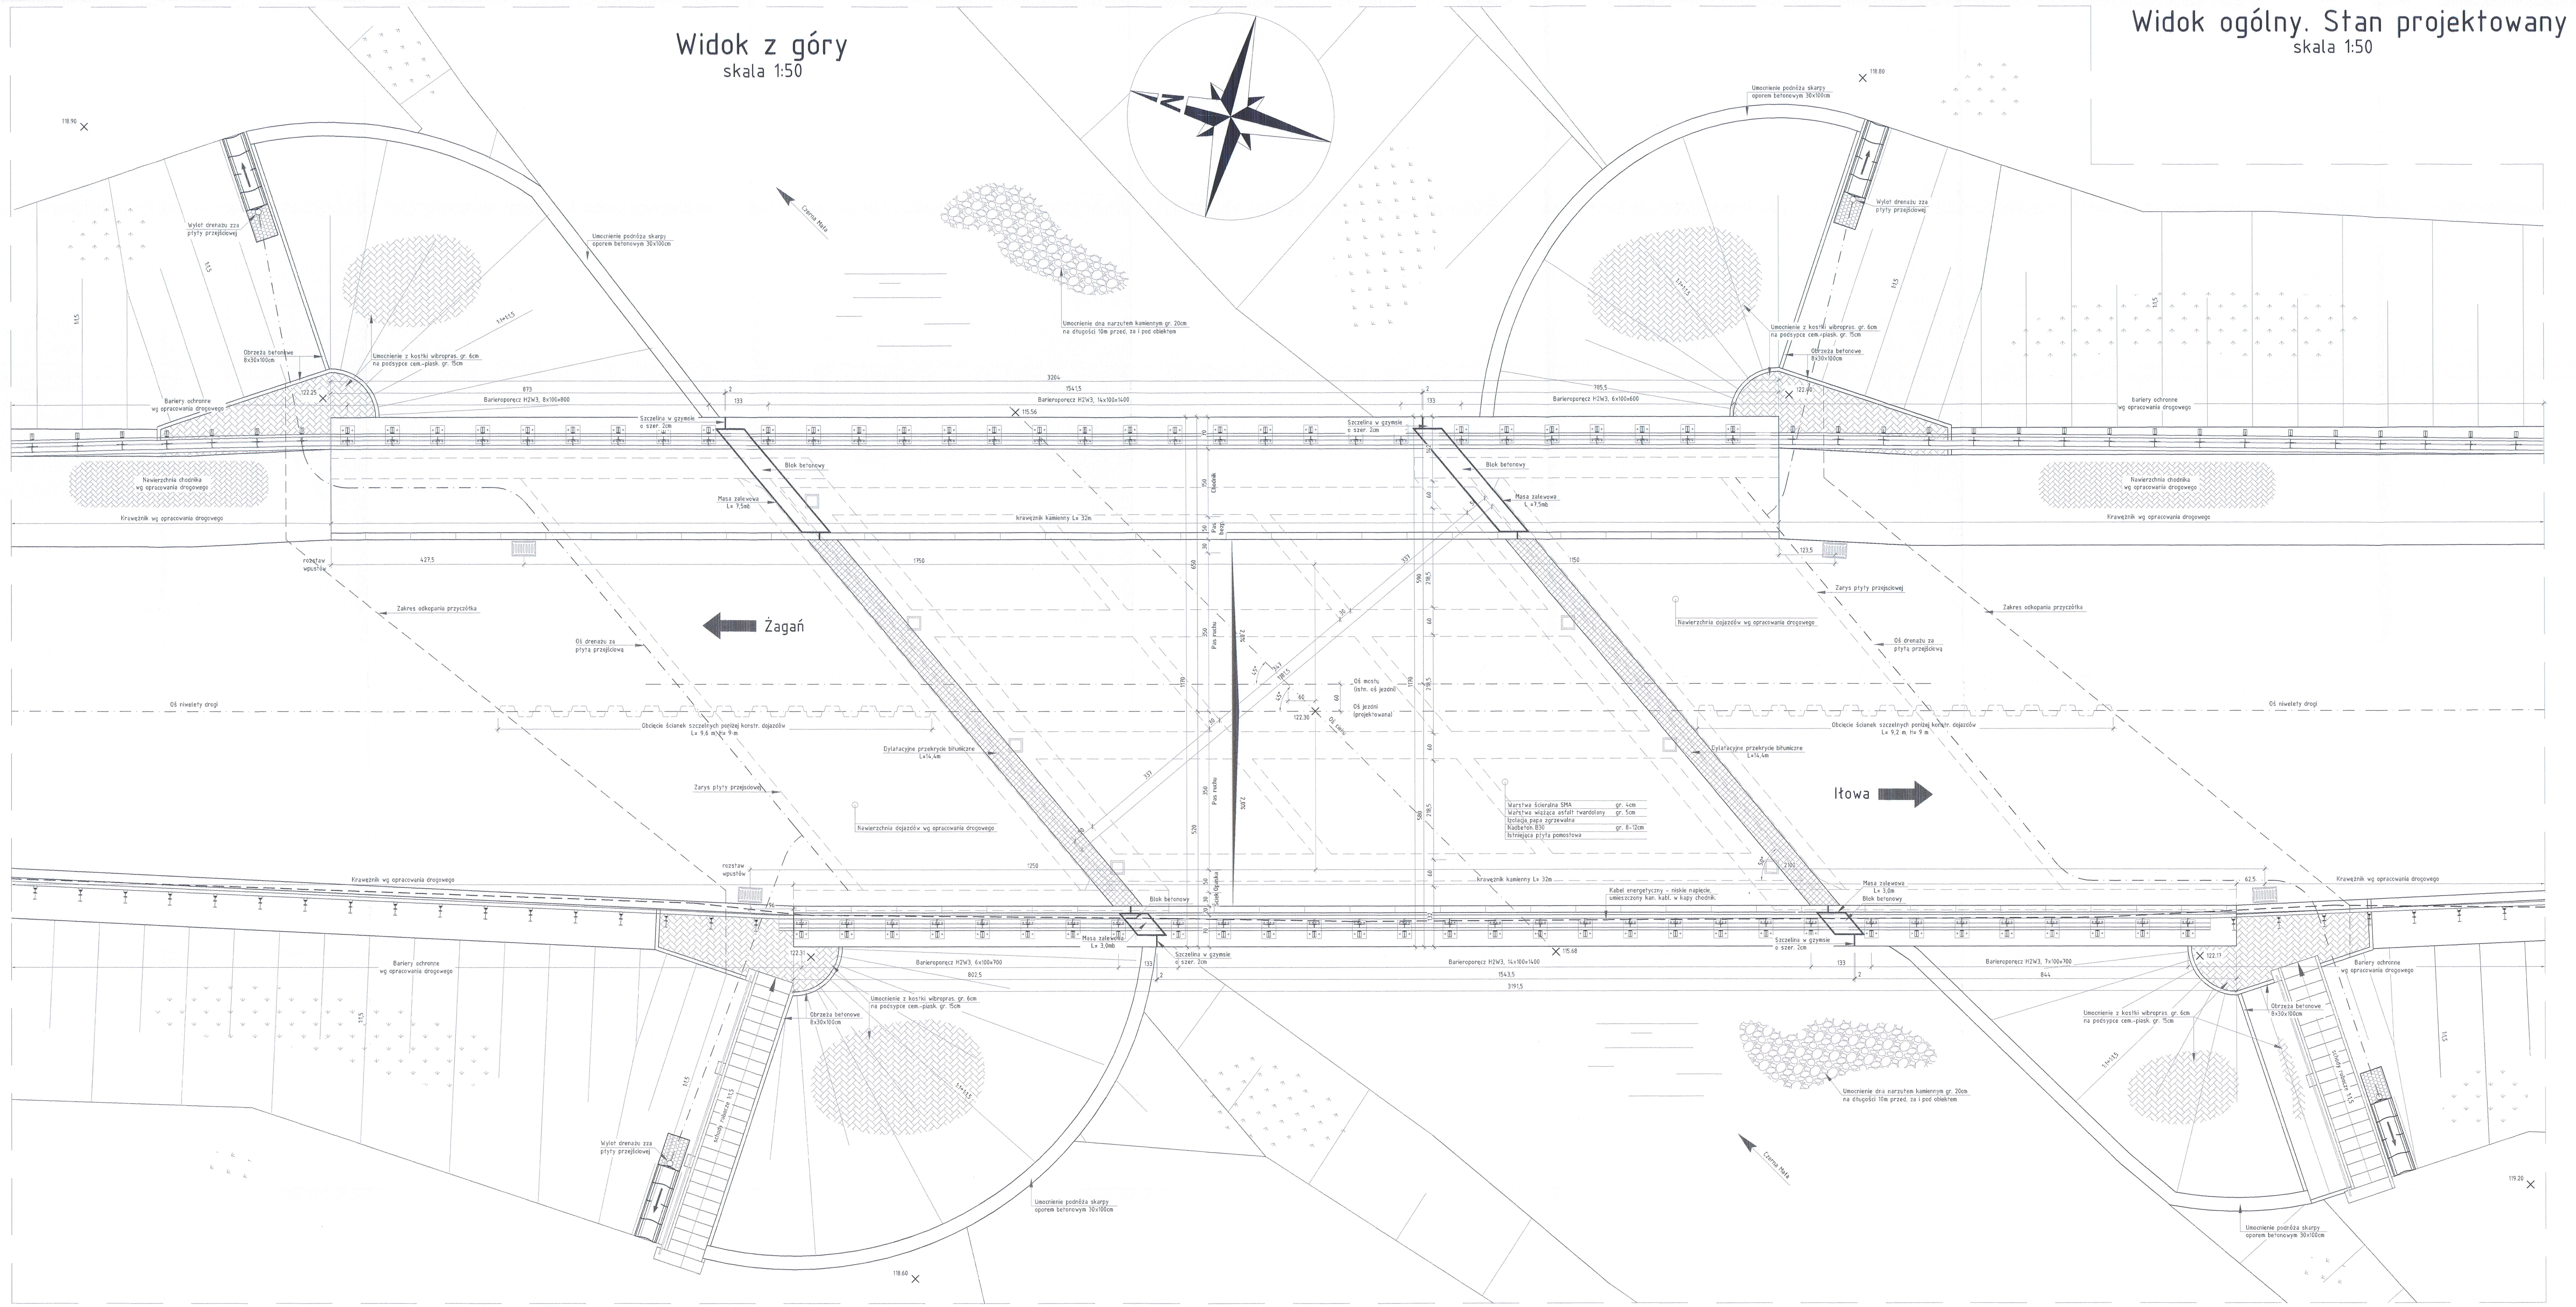

Widok z boku
skala 1:50

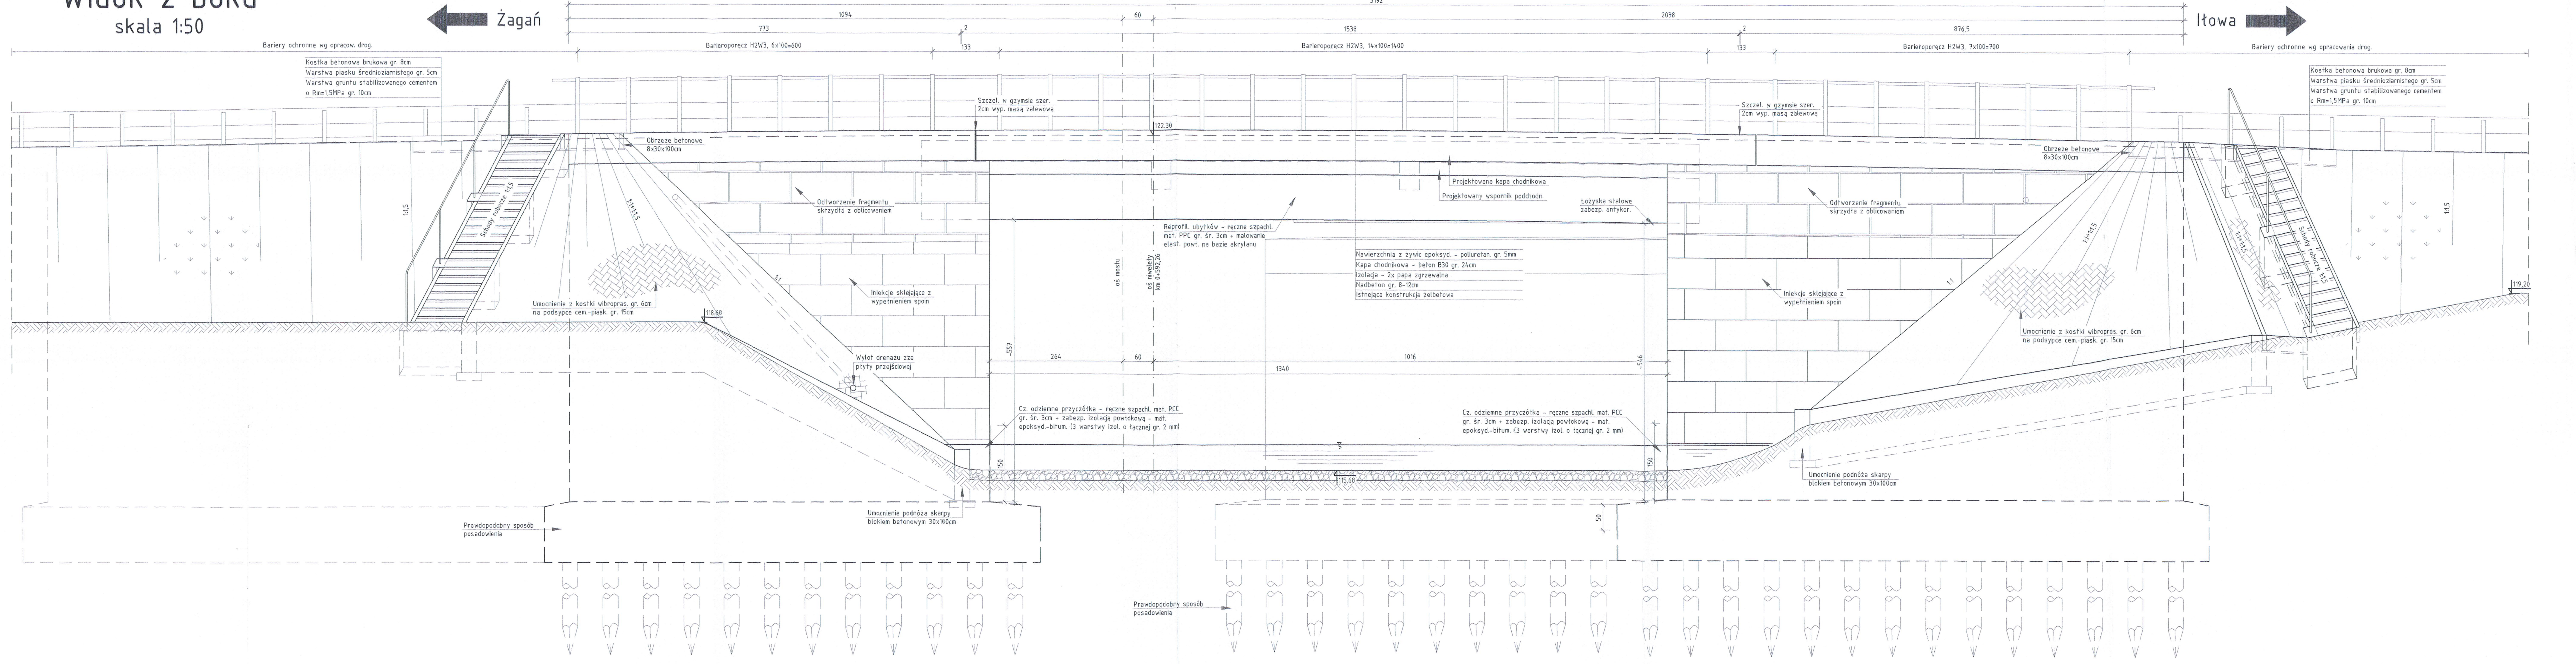

Przekrój podłużny
skala 1:50

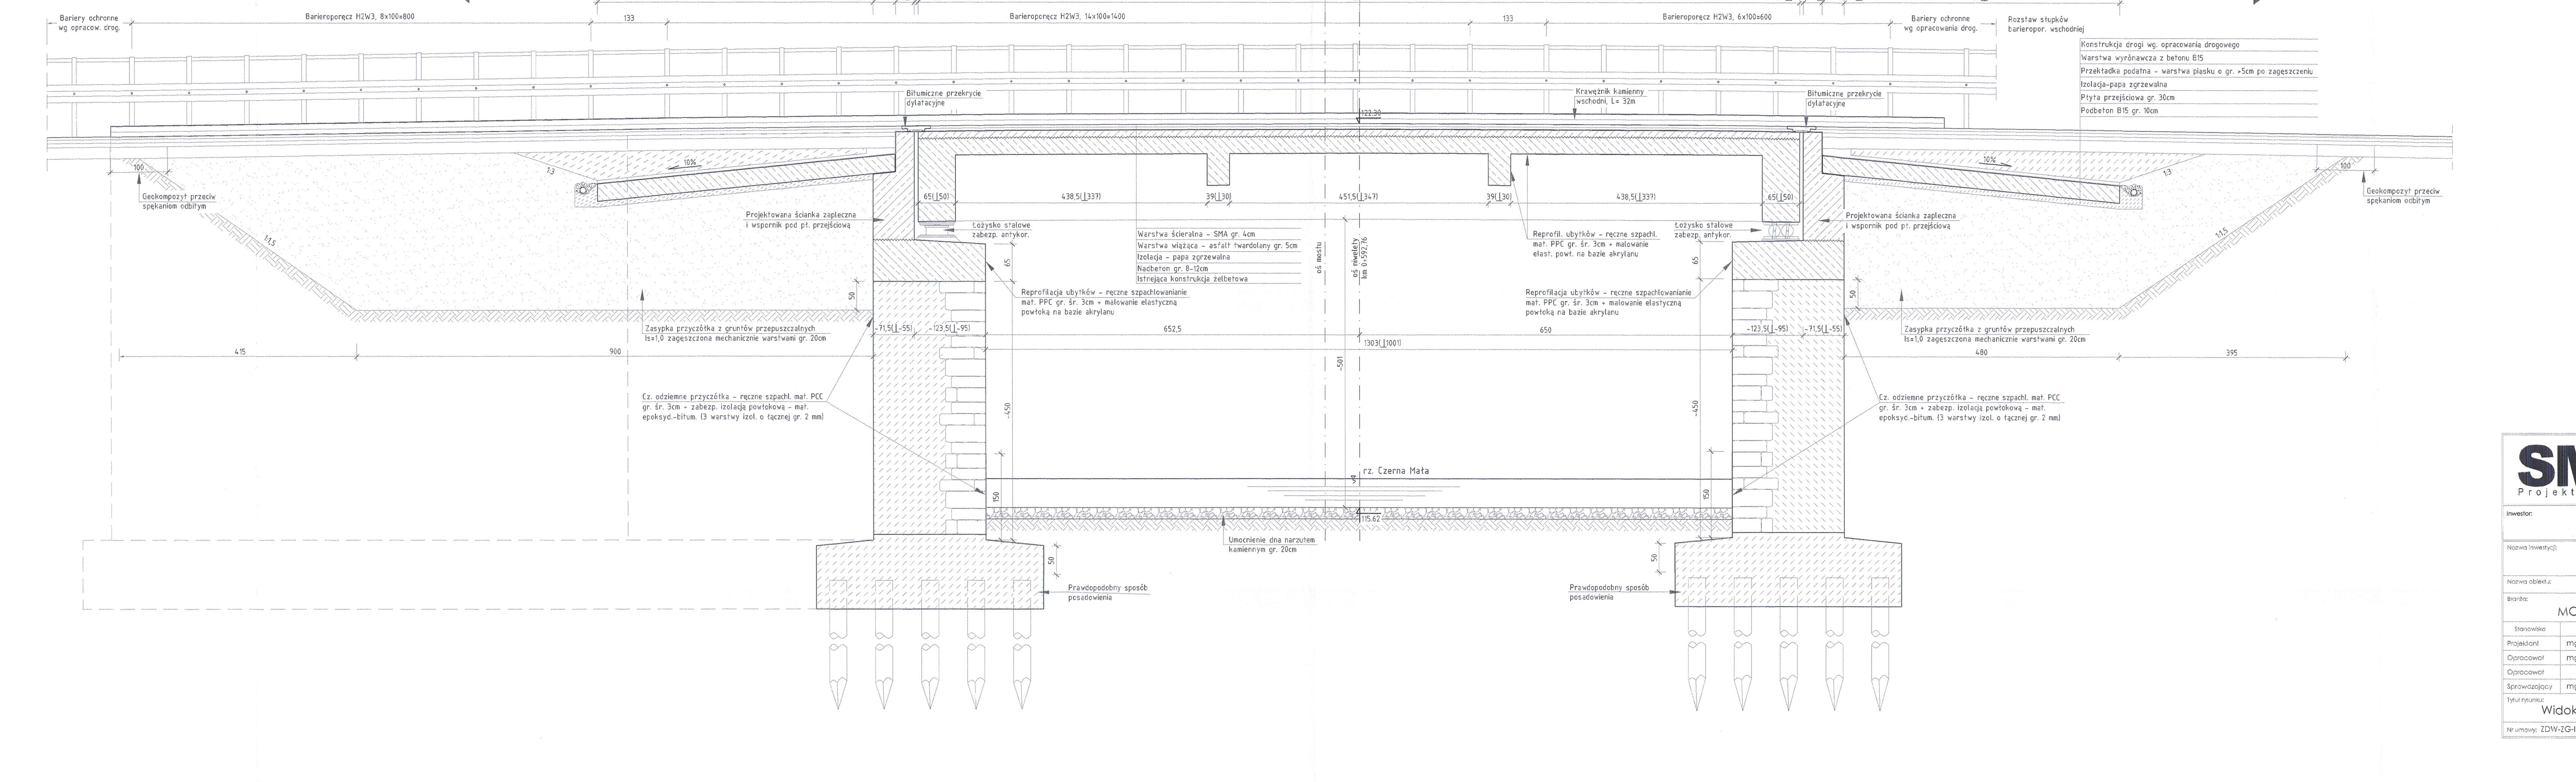

SMP Projektanci Sp. j.
ul. Promienista 87A/1
60-141 Poznań
www.smp.poznan.pl
e-mail: biuro@smp.poznan.pl
tel. 61 86 19 636, fax. 61 86 10 644
NIP 779-23-71-246 REGON 301375359

Inwestor:	Zarząd Województwa Lubuskiego Ul. Podgórna 7, 65-057 Zielona Góra		
Nazwa inwestycji:	Rozbudowa drogi wojewódzkiej nr 296 w m. Iłowa od km 39+279 do km 41+170		
Nazwa obiektu:	Most nad rzeką Czerna Mała		
Branża: MOSTOWA		Stadium dokumentacji: PB/PW	
Stanowisko	Imię i nazwisko	Nr uprawnień specjalność	Podpis
Projektant	mgr inż. Krzysztof Pokorski	WKP/0091/POOM/06 mostowa	
Opracował	mgr inż. Andrzej Topolski		
Opracował			
Sprawdzający	mgr inż. Łukasz Szuba	7131/190/P/2002 konstrukcyjno-budowlana	
Tytuł rysunku: Widok ogólny. Stan projektowany			Nr 7
Nr umowy: ZDW-ZG-III/226/2010		Data opracowania: 01/2012	Skala: 1:50

45