


Konstrukcja nawierzchni zgodnie z Rozporządzeniem MT i GM  
w sprawie warunków technicznych, jakim powinny odpowiadać drogi  
publiczne i ich usytuowanie z dnia 2 marca 1999 r.

Kategoria obciążenia ruchem: KR1  
Grupa nośności podłoża: G4

# SZCZEGÓŁ ZATOKI AUTOBUSOWEJ

SKALA 1:200

Konstrukcja na rys. nr 3.2

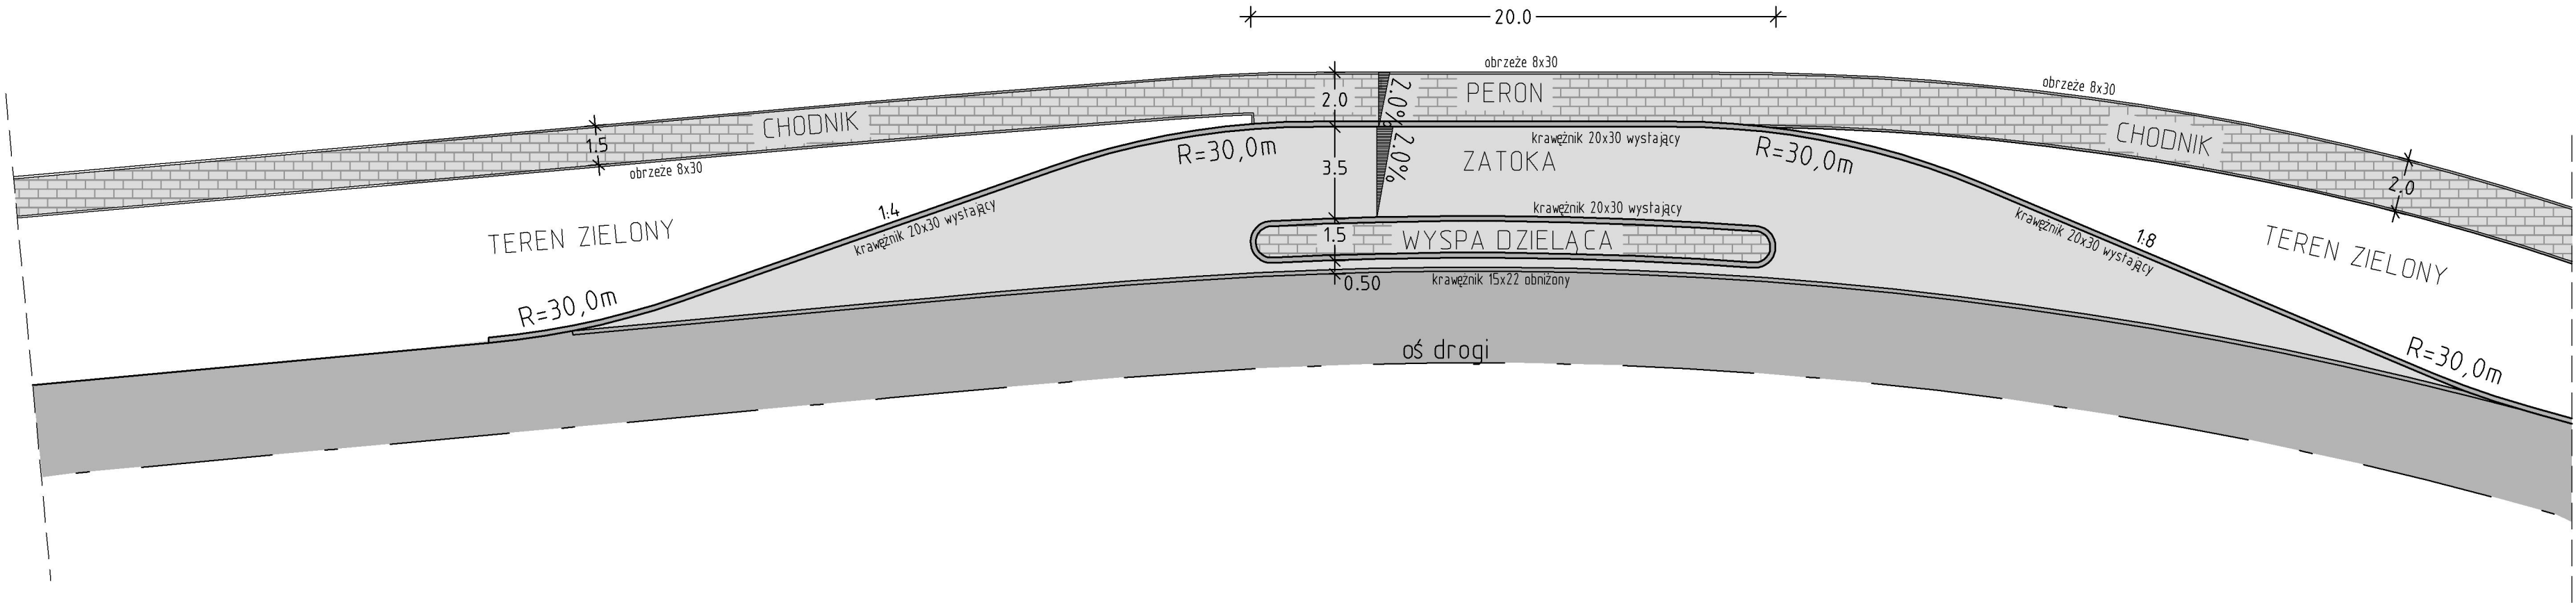

Podmiejska 21a  
66-400 Gorzów Wlkp.

Telefon (95) 720 86 95  
Fax (95) 720 86 96

Inwestor:

ZARZĄD WOJEWÓDZTWA LUBUSKIEGO  
Ul.Podgórna 7, 65-057 Zielona Góra

Obiekt budowlany:

Droga wojewódzka nr 158  
km 2+286... 2+786

Detal – Szczegół zatoki autobusowej		Skala: 1:200	
Projektant: mgr inż. Andrzej Cegielnik Uprawnienia projektowe w specjalności konstrukcyjno-budowlanej nr 7/GW/98	01 marzec 2010r. data	..... podpis	
Sprawdzenie: mgr inż. Waldemar Cytryna Uprawnienia projektowe w specjalności drogowej nr LUKG/0001/P000/05	01 marzec 2010r. data	..... podpis	
Rodzaj opracowania: Projekt Budowlany	Branża: Drogowa	Nr rys.: 5.4	Strona: