


Klasa drogi/ulicy: zbiorcza (Z)
Kategoria obciążenia ruchem: KR3
Prędkość projektowa: $V_p = 50 \text{ km/h}$
Grupa nośności podłoża: G4

PRZEKRÓJ NORMALNY A-A

SKALA 1 : 50

Droga wojewódzka nr 158

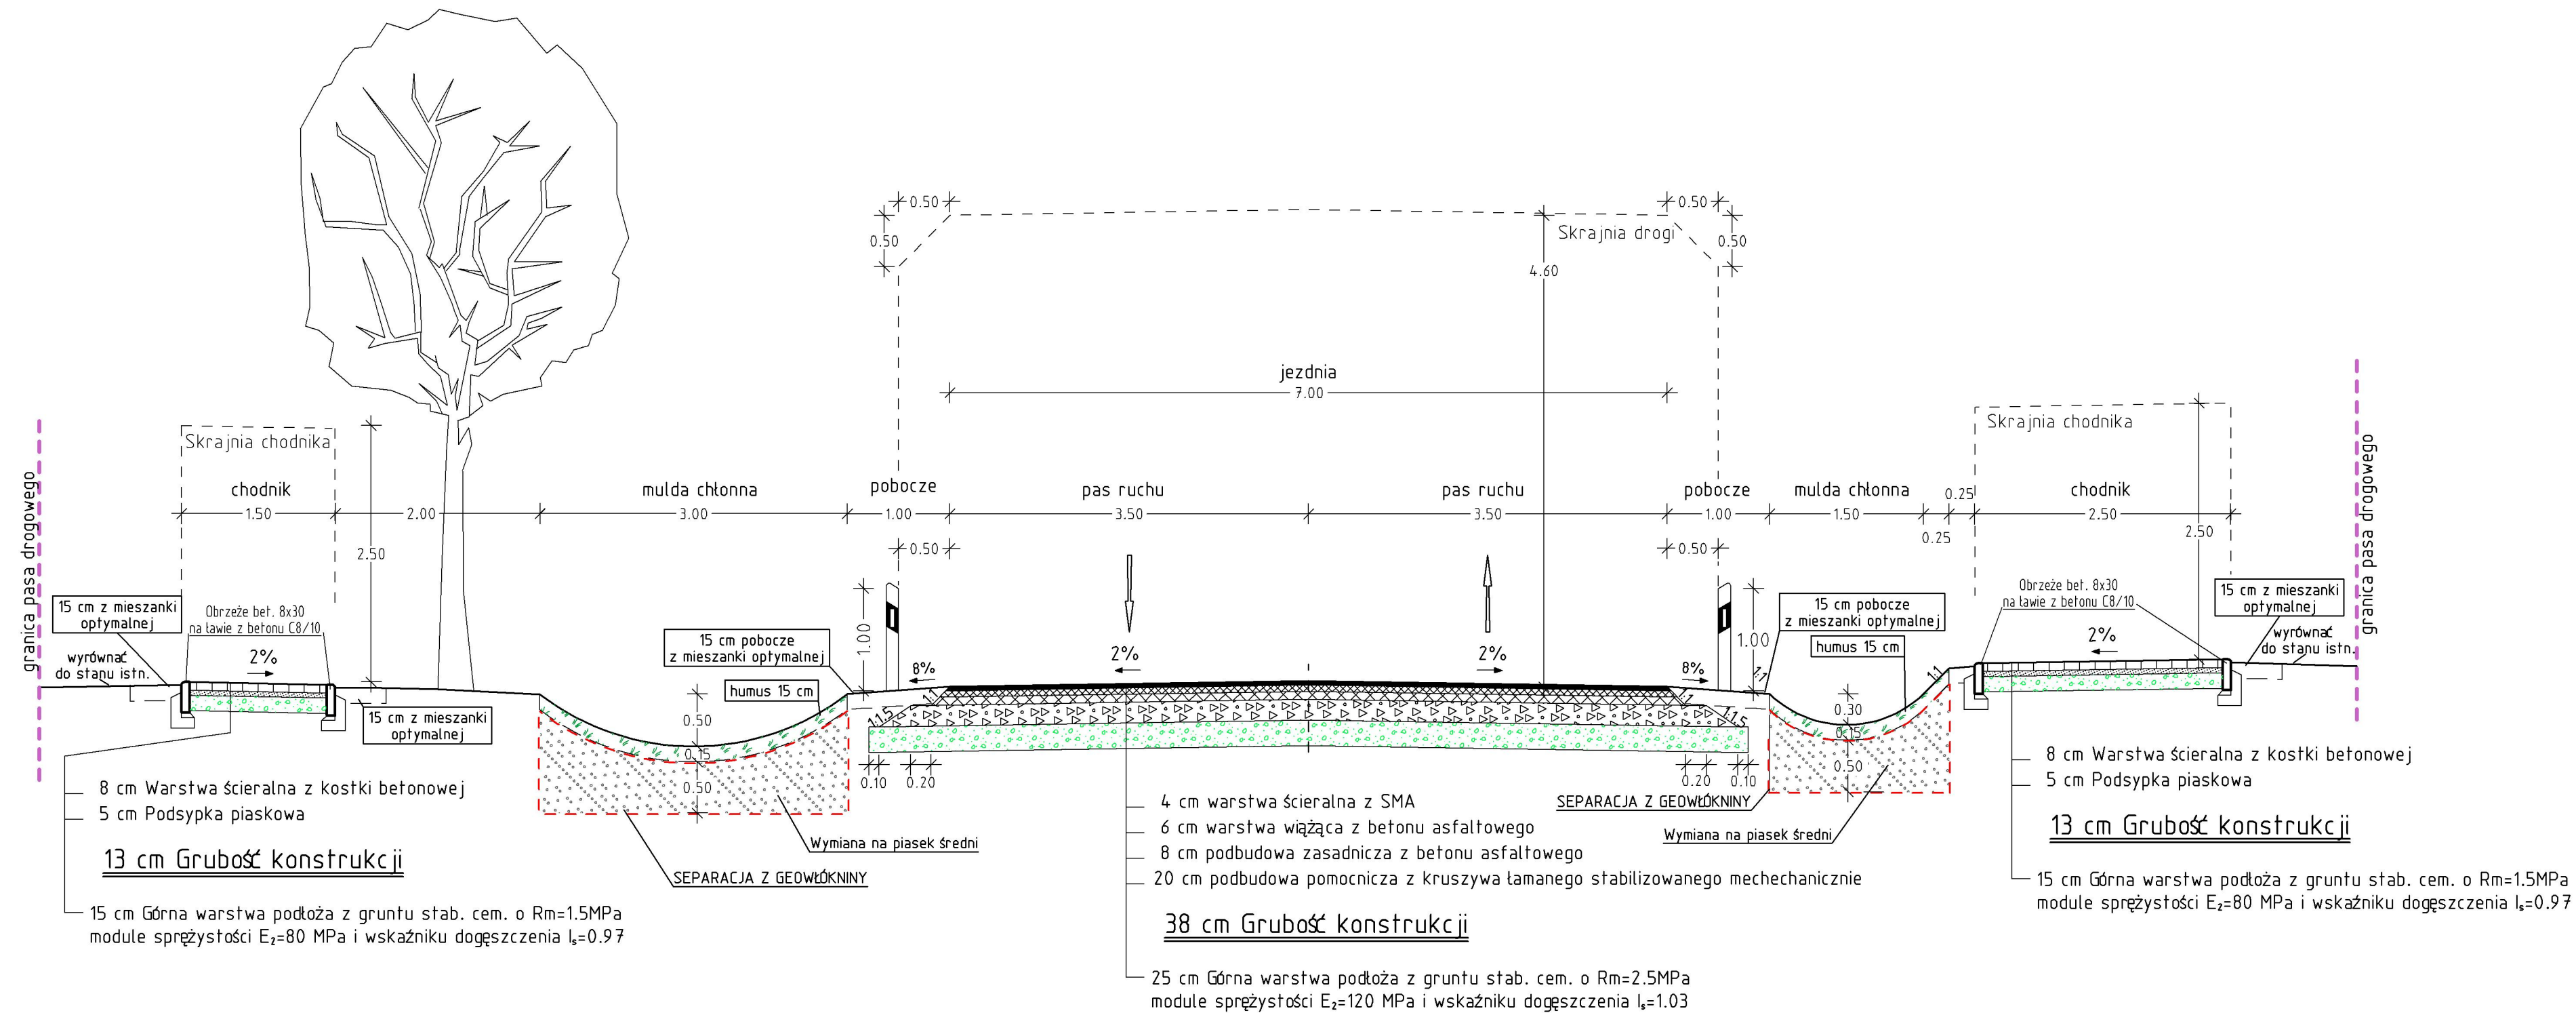

GORZOWSKA INŻYNIERSKA FIRMA KONSULTINGOWA
Spółka z o.o.

Podmiejska 21a
66-400 Gorzów Wlkp.

Telefon (95) 720 86 95
Fax (95) 720 86 96

Investor:

ZARZĄD WOJEWÓDZTWA LUBUSKIEGO
Ul. Podgórna 7, 65-057 Zielona Góra

Obiekt budowlany:

Droga wojewódzka nr 158
km 2+286... 2+786

Przekrój poprzeczny A-A

Skala: 1 : 50

Projektant: mgr inż. Andrzej Cegielnik
Upewnienia projektowe w specjalności
konstrukcyjno-budowlanej nr 7/GW/98

01 marzec 2010r.
data

.....
 podpis

Sprawdzenie: mgr inż. Waldemar Cytryna
Uprawnienia projektowe w specjalności
drogowej nr LUKG/0001/P000/05

01 marzec 2010r.

.....

Rodzaj opracowania:

Branža:

Nr rys.:

Strona:

Projekt budowlany

Drogowa

3.1