


Konstrukcja nawierzchni zgodnie z Rozporządzeniem
MT i GM w sprawie warunków technicznych,
jakim powinny odpowiadać drogi publiczne i ich usytuowanie
Grupa nośności podłoża: G4

SZCZEGÓŁ ZJAZDU INDYWIDUALNEGO
SKALA 1 : 50

Rysunek ogólny - należy dostosować do warunków miejscowych

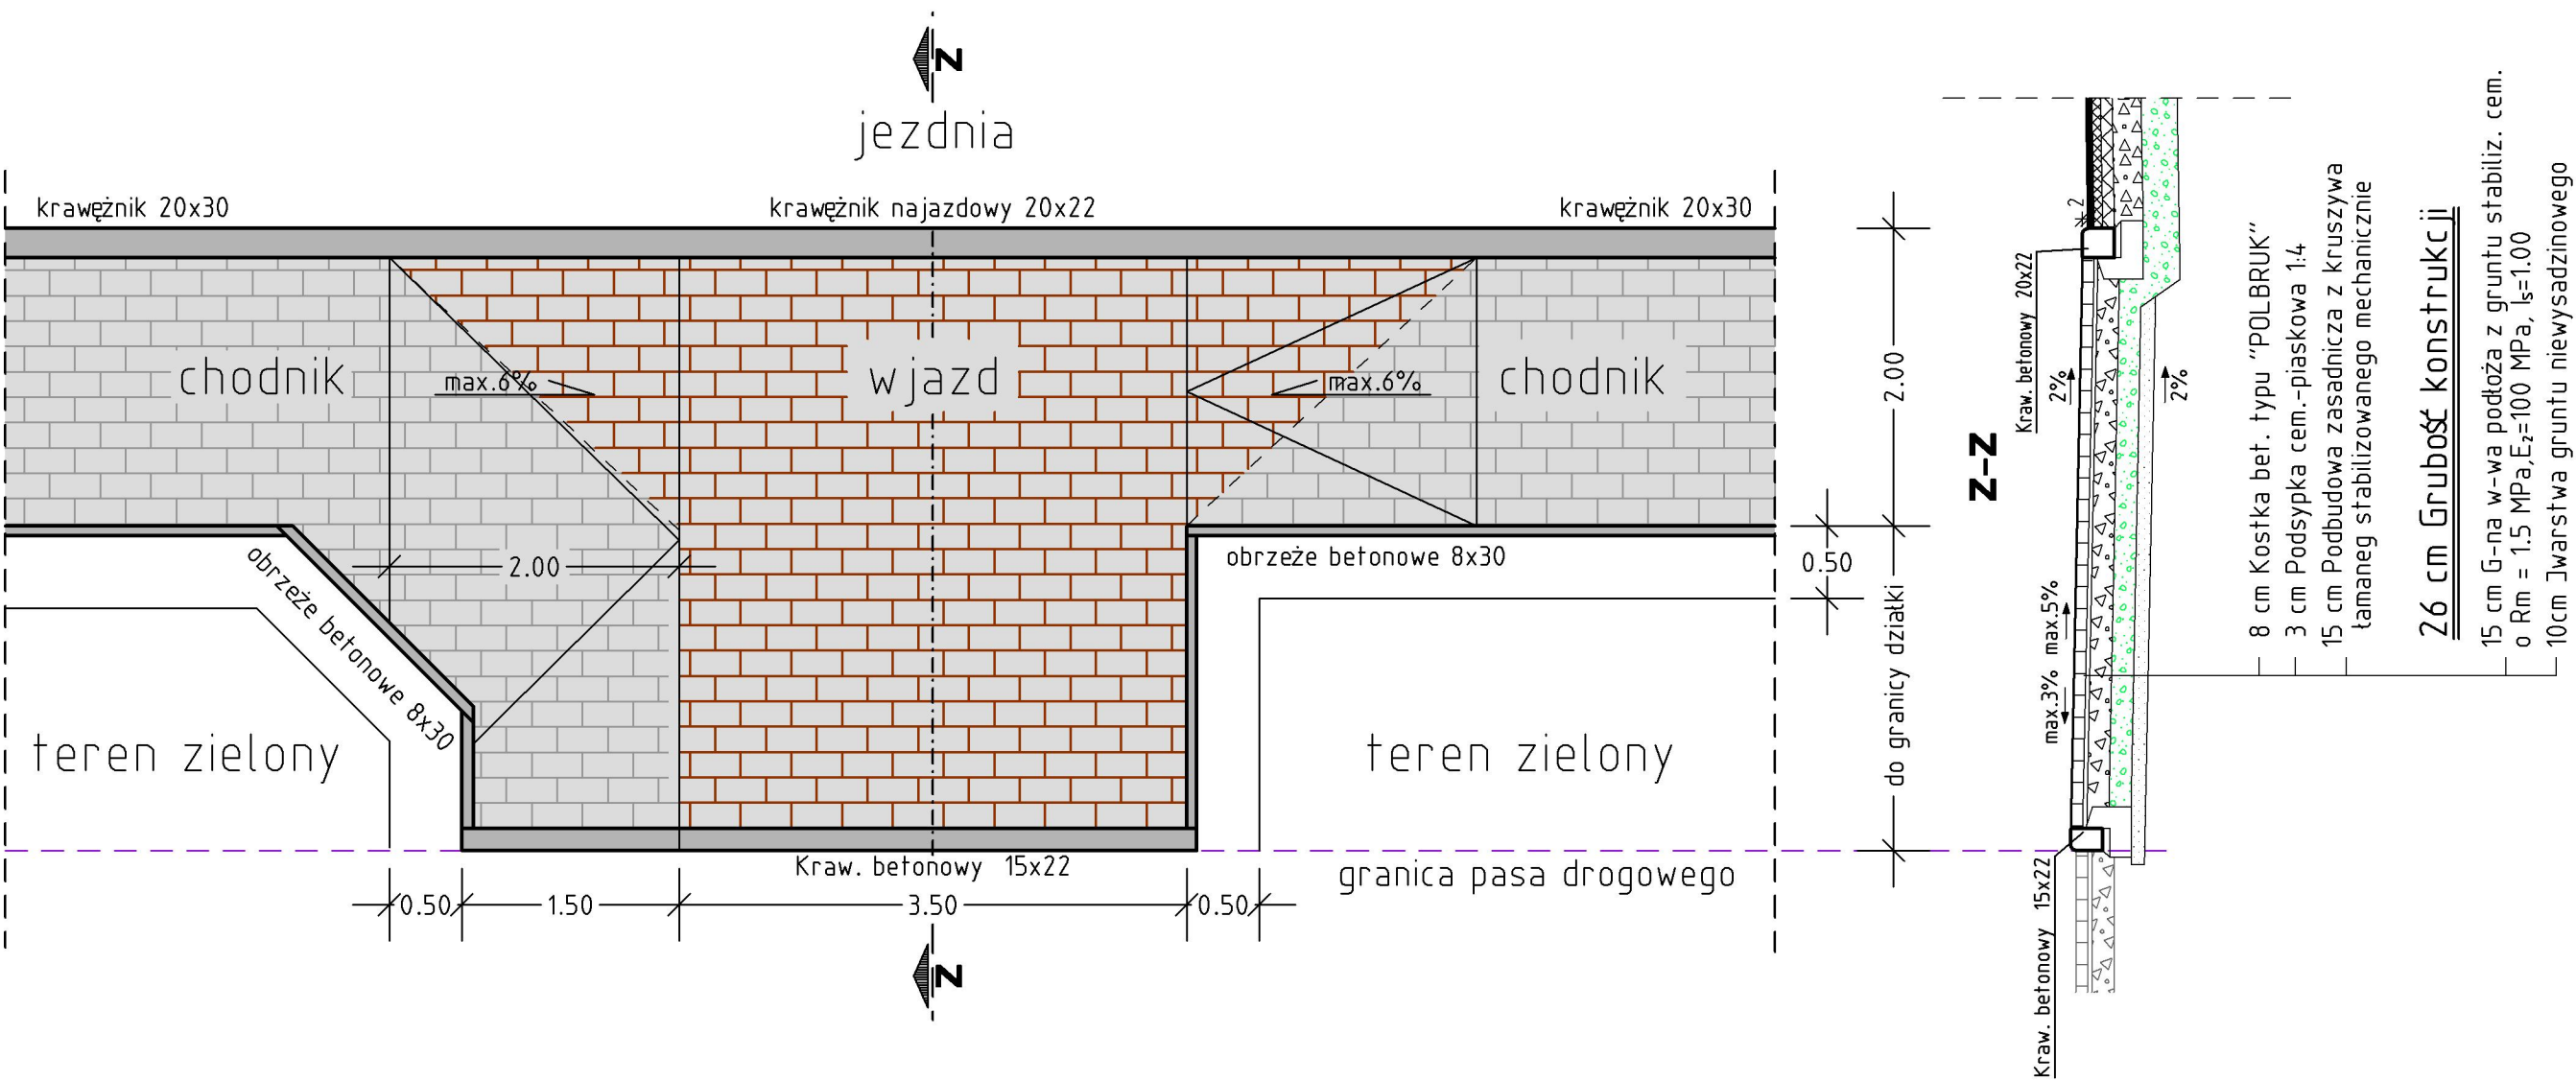

intertprojekt
GORZOWSKA INŻYNIERSKA FIRMA KONSULTINGOWA
Spółka z o.o.

Podmiejska 21a
66-400 Gorzów Wlkp.

Telefon (95) 720 86 95
Fax (95) 720 86 96

Inwestor:

ZARZĄD WOJEWÓDZTWA LUBUSKIEGO
Ul.Podgórna 7, 65-057 Zielona Góra

Obiekt budowlany:

Droga wojewódzka nr 158
km 2+286... 2+786

Detal - Szczegół zjazdu indywidualnego na G4		Skala: 1 : 50	
Projektant: mgr inż. Andrzej Cegielnik Uprawnienia projektowe w specjalności konstrukcyjno-budowlanej nr 7/GW/98	01 marzec 2010r. data podpis	
Sprawdzenie: mgr inż. Waldemar Cytryna Uprawnienia projektowe w specjalności drogowej nr LUKG/0001/P000/05	01 marzec 2010r. data podpis	
Rodzaj opracowania:	Branża:	Nr rys.:	Strona:
Projekt Budowlany	Drogonwa	5.1	