


Klasa drogi/ulicy: zbiorcza (Z)
Kategoria obciążenia ruchem: KR4
Prędkość projektowa: $V_p = 50$ km/h
Grupa nośności podłoża: G1
 $i\%$ – spadek wg planu warstwicowego

PRZEKRÓJ NORMALNY D-D

SKALA 1 : 50

Droga wojewódzka nr 158

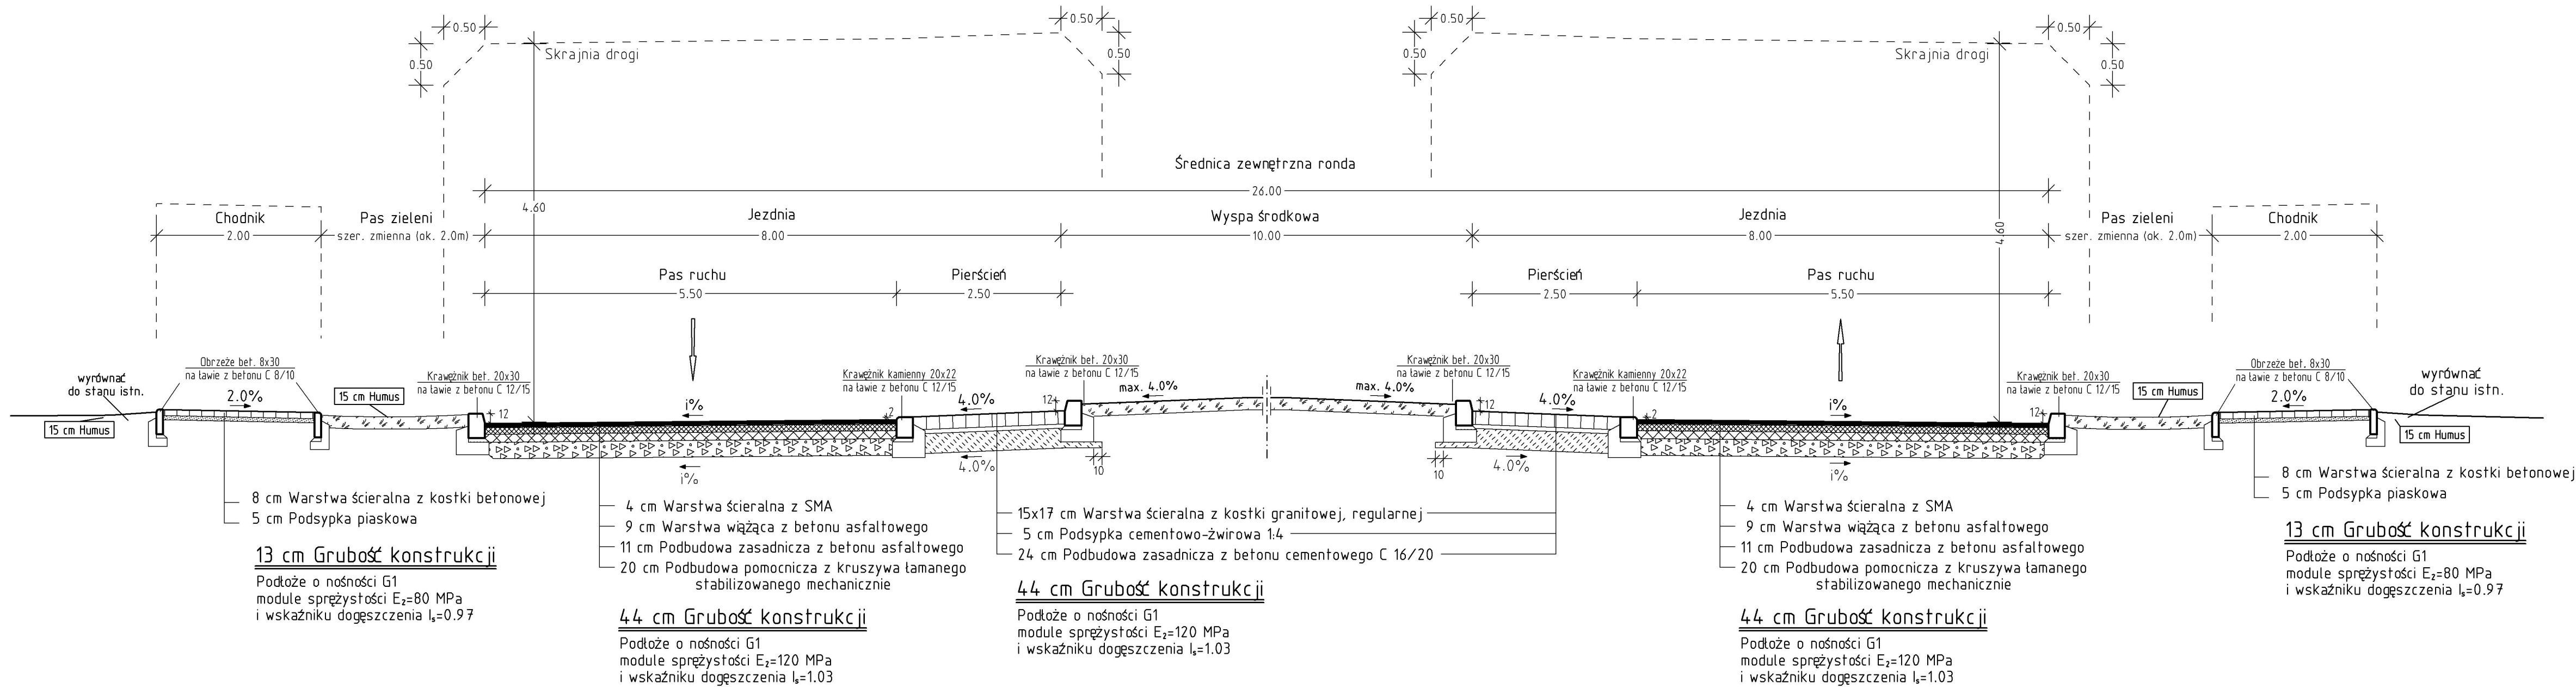

Podmiejska 21a
66-400 Gorzów Wlkp.

Telefon (95) 720 86 95
Fax (95) 720 86 96

Inwestor:

ZARZĄD WOJEWÓDZTWA LUBUSKIEGO
Ul.Podgórna 7, 65-057 Zielona Góra

Obiekt budowlany:

Droga wojewódzka nr 158
km 2+286... 2+786

Przekrój poprzeczny D-D

Skala: 1 : 50

Projektant: mgr inż. Andrzej Cegielnik
Uprawnienia projektowe w specjalności konstrukcyjno-budowlanej nr 7/GW/98

01 marzec 2010r.
data

.....
podpis

Sprawdzenie: mgr inż. Waldemar Cytryna
Uprawnienia projektowe w specjalności drogowej nr LUKG/0001/P00D/05

01 marzec 2010r.
data

.....
podpis

Rodzaj opracowania:

Branża:

Nr rys.:

Strona:

Projekt budowlany

Drogowa

3.4