


Klasa drogi/ulicy: zbiorcza (Z)  
Kategoria obciążenia ruchem: KR2  
Prędkość projektowa:  $V_p = 50 \text{ km/h}$   
Grupa nośności podłoża: G1

PRZEKRÓJ NORMALNY E-E  
SKALA 1 : 50

Wyspa dzieląca na wlotach

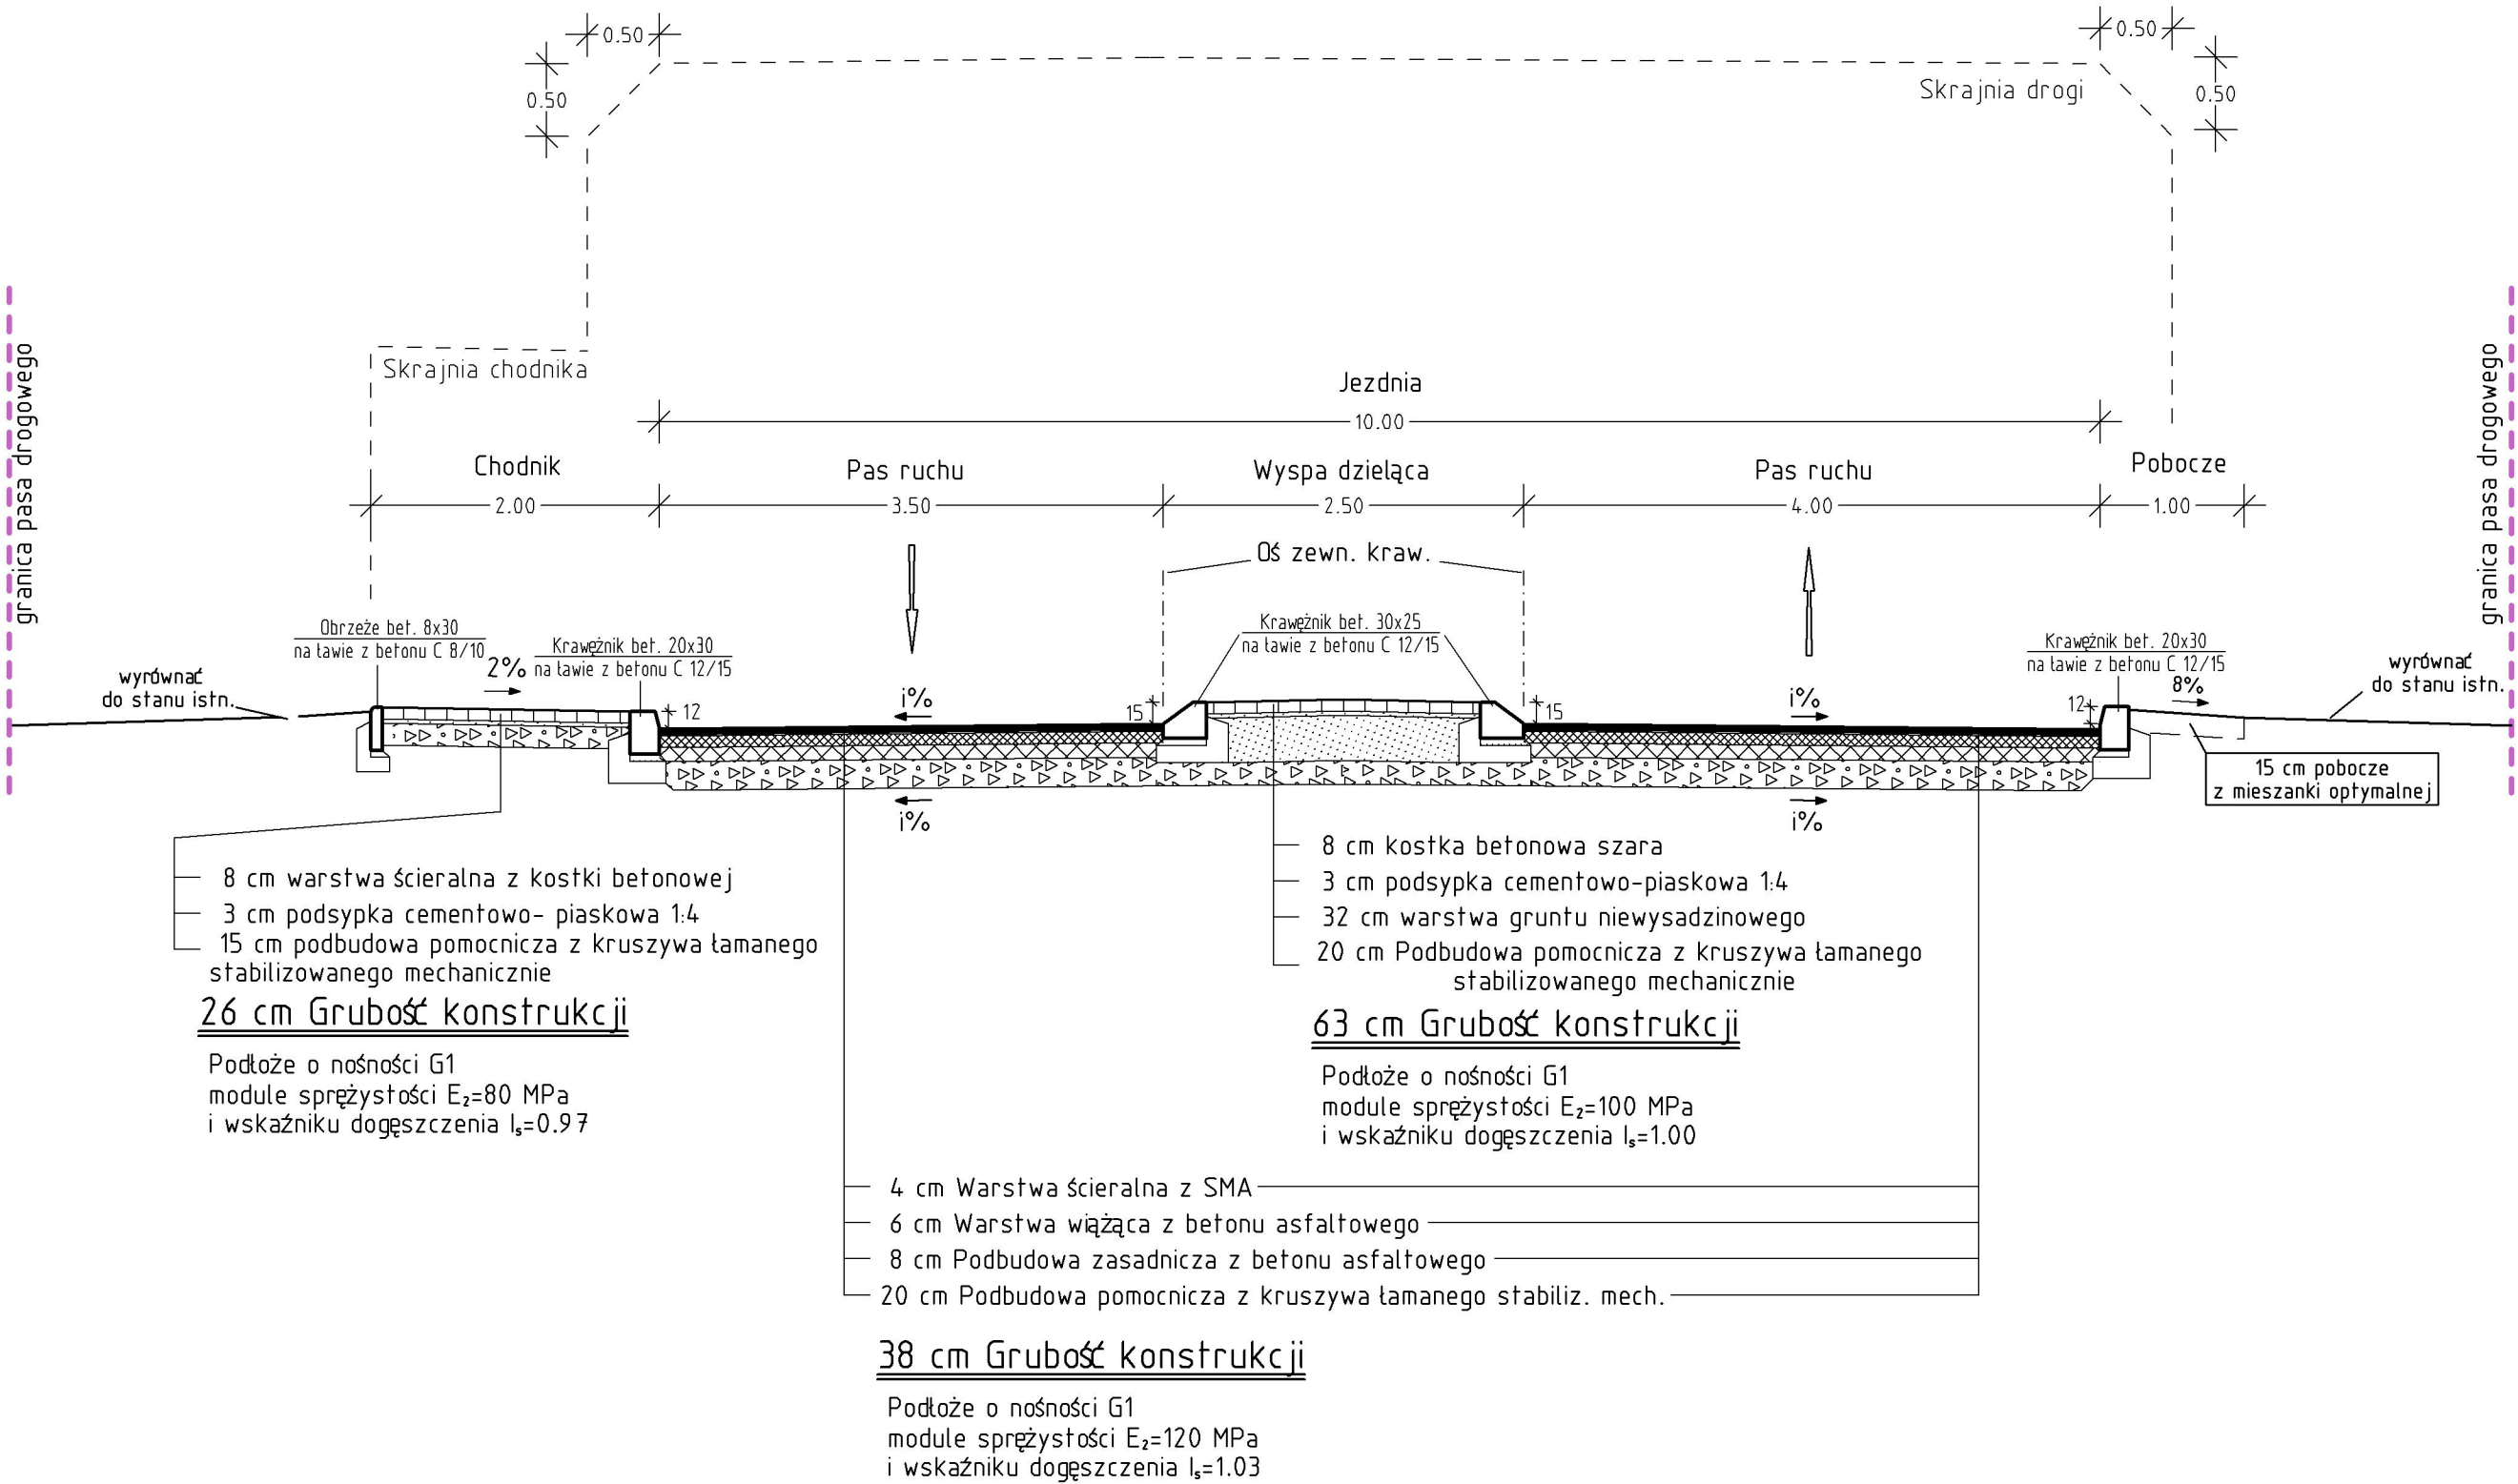

**intertprojekt**  
GORZOWSKA INŻYNIERSKA FIRMA KONSULTINGOWA  
Spółka z o.o.

Podmiejska 21a  
66-400 Gorzów Wlkp.

Telefon (95) 720 86 95  
Fax (95) 720 86 96

Inwestor:

ZARZĄD WOJEWÓDZTWA LUBUSKIEGO  
Ul.Podgórna 7, 65-057 Zielona Góra

Obiekt budowlany:

Droga wojewódzka nr 158  
km 2+286... 2+786

Przekrój poprzeczny E-E

Skala: 1 : 50

Projektant: mgr inż. Andrzej Cegielnik  
Uprawnienia projektowe w specjalności  
konstrukcyjno-budowlanej nr 7/GW/98

01 marzec 2010r.  
data

.....  
podpis

Sprawdzenie: mgr inż. Waldemar Cytryna  
Uprawnienia projektowe w specjalności  
drogowej nr LUKG/0001/P000/05

01 marzec 2010r.  
data

.....  
podpis

Rodzaj opracowania:

Branża:

Nr rys.:

Strona:

Projekt budowlany

Drogon

3.5