


Klasa drogi/ulicy: zbiorcza (Z)
Kategoria obciążenia ruchem: KR3
Prędkość projektowa: $V_p = 50 \text{ km/h}$
Grupa nośności podłoża: G4

PRZEKRÓJ NORMALNY C-C
SKALA 1 : 50
Droga wojewódzka nr 158

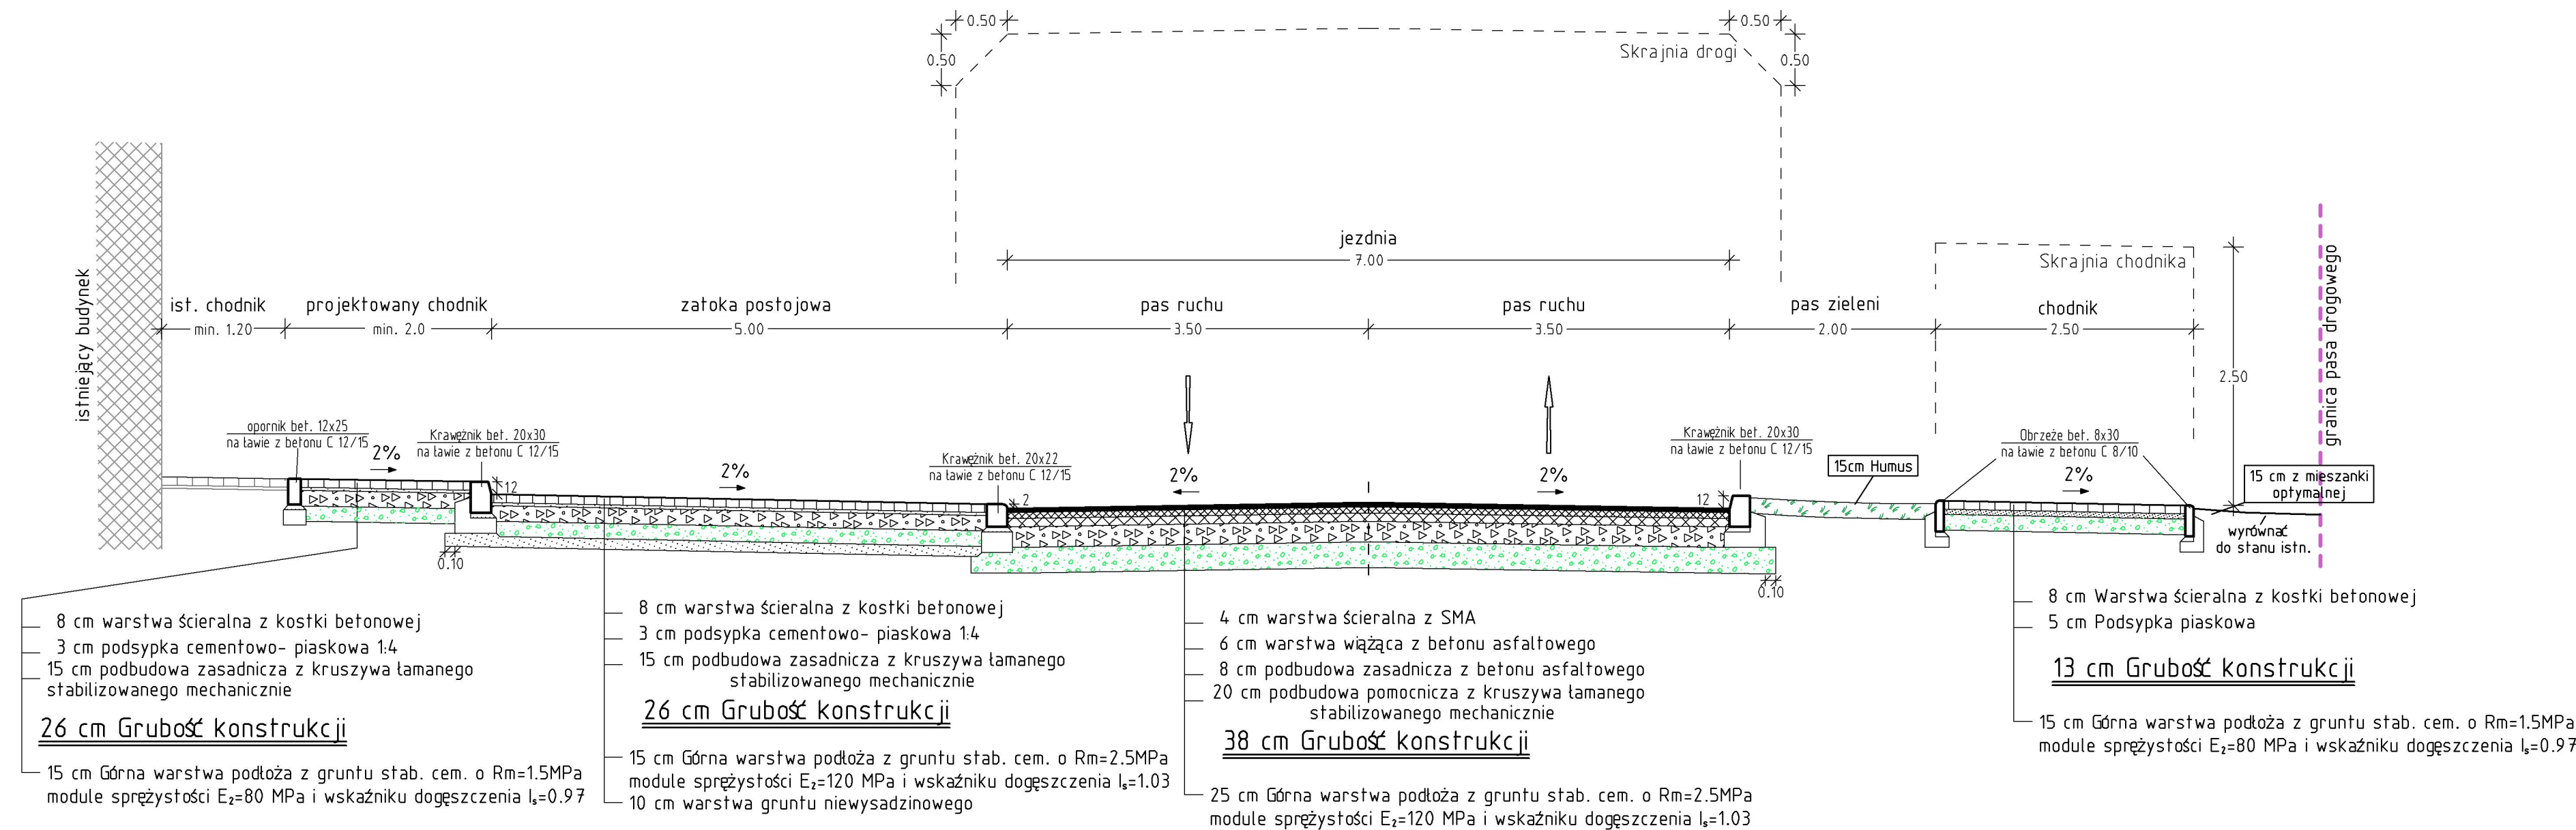

interprojekt
GORZOWSKA INŻYNIERSKA FIRMA KONSULTINGOWA
Spółka z o.o.

Podmiejska 21a
66-400 Gorzów Wlkp.

Telefon (95) 720 86 95
Fax (95) 720 86 96

Inwestor:

ZARZĄD WOJEWÓDZTWA LUBUSKIEGO
Ul.Podgórna 7, 65-057 Zielona Góra

Obiekt budowlany:

Droga wojewódzka nr 158
km 2+286... 2+786

Przekrój poprzeczny C-C		Skala: 1 : 50	
Projektant: mgr inż. Andrzej Cegiełnik Uprawnienia projektowe w specjalności konstrukcyjno-budowlanej nr 7/GW/98	01 marzec 2010r. data podpis	
Sprawdzenie: mgr inż. Waldemar Cytryna Uprawnienia projektowe w specjalności drogowej nr LUKG/0001/P000/05	01 marzec 2010r. data podpis	
Rodzaj opracowania: Projekt budowlany	Branża: Drogowa	Nr rys.: 3.3	Strona: