


Konstrukcja nawierzchni zgodnie z Rozporządzeniem
MT i GM w sprawie warunków technicznych,
jakim powinny odpowiadać drogi publiczne i ich usytuowanie
Grupa nośności podłoża: G1

SZCZEGÓŁ ZJAZDU INDYWIDUALNEGO

SKALA 1 : 50

Rysunek ogólny - należy dostosować do warunków miejscowych

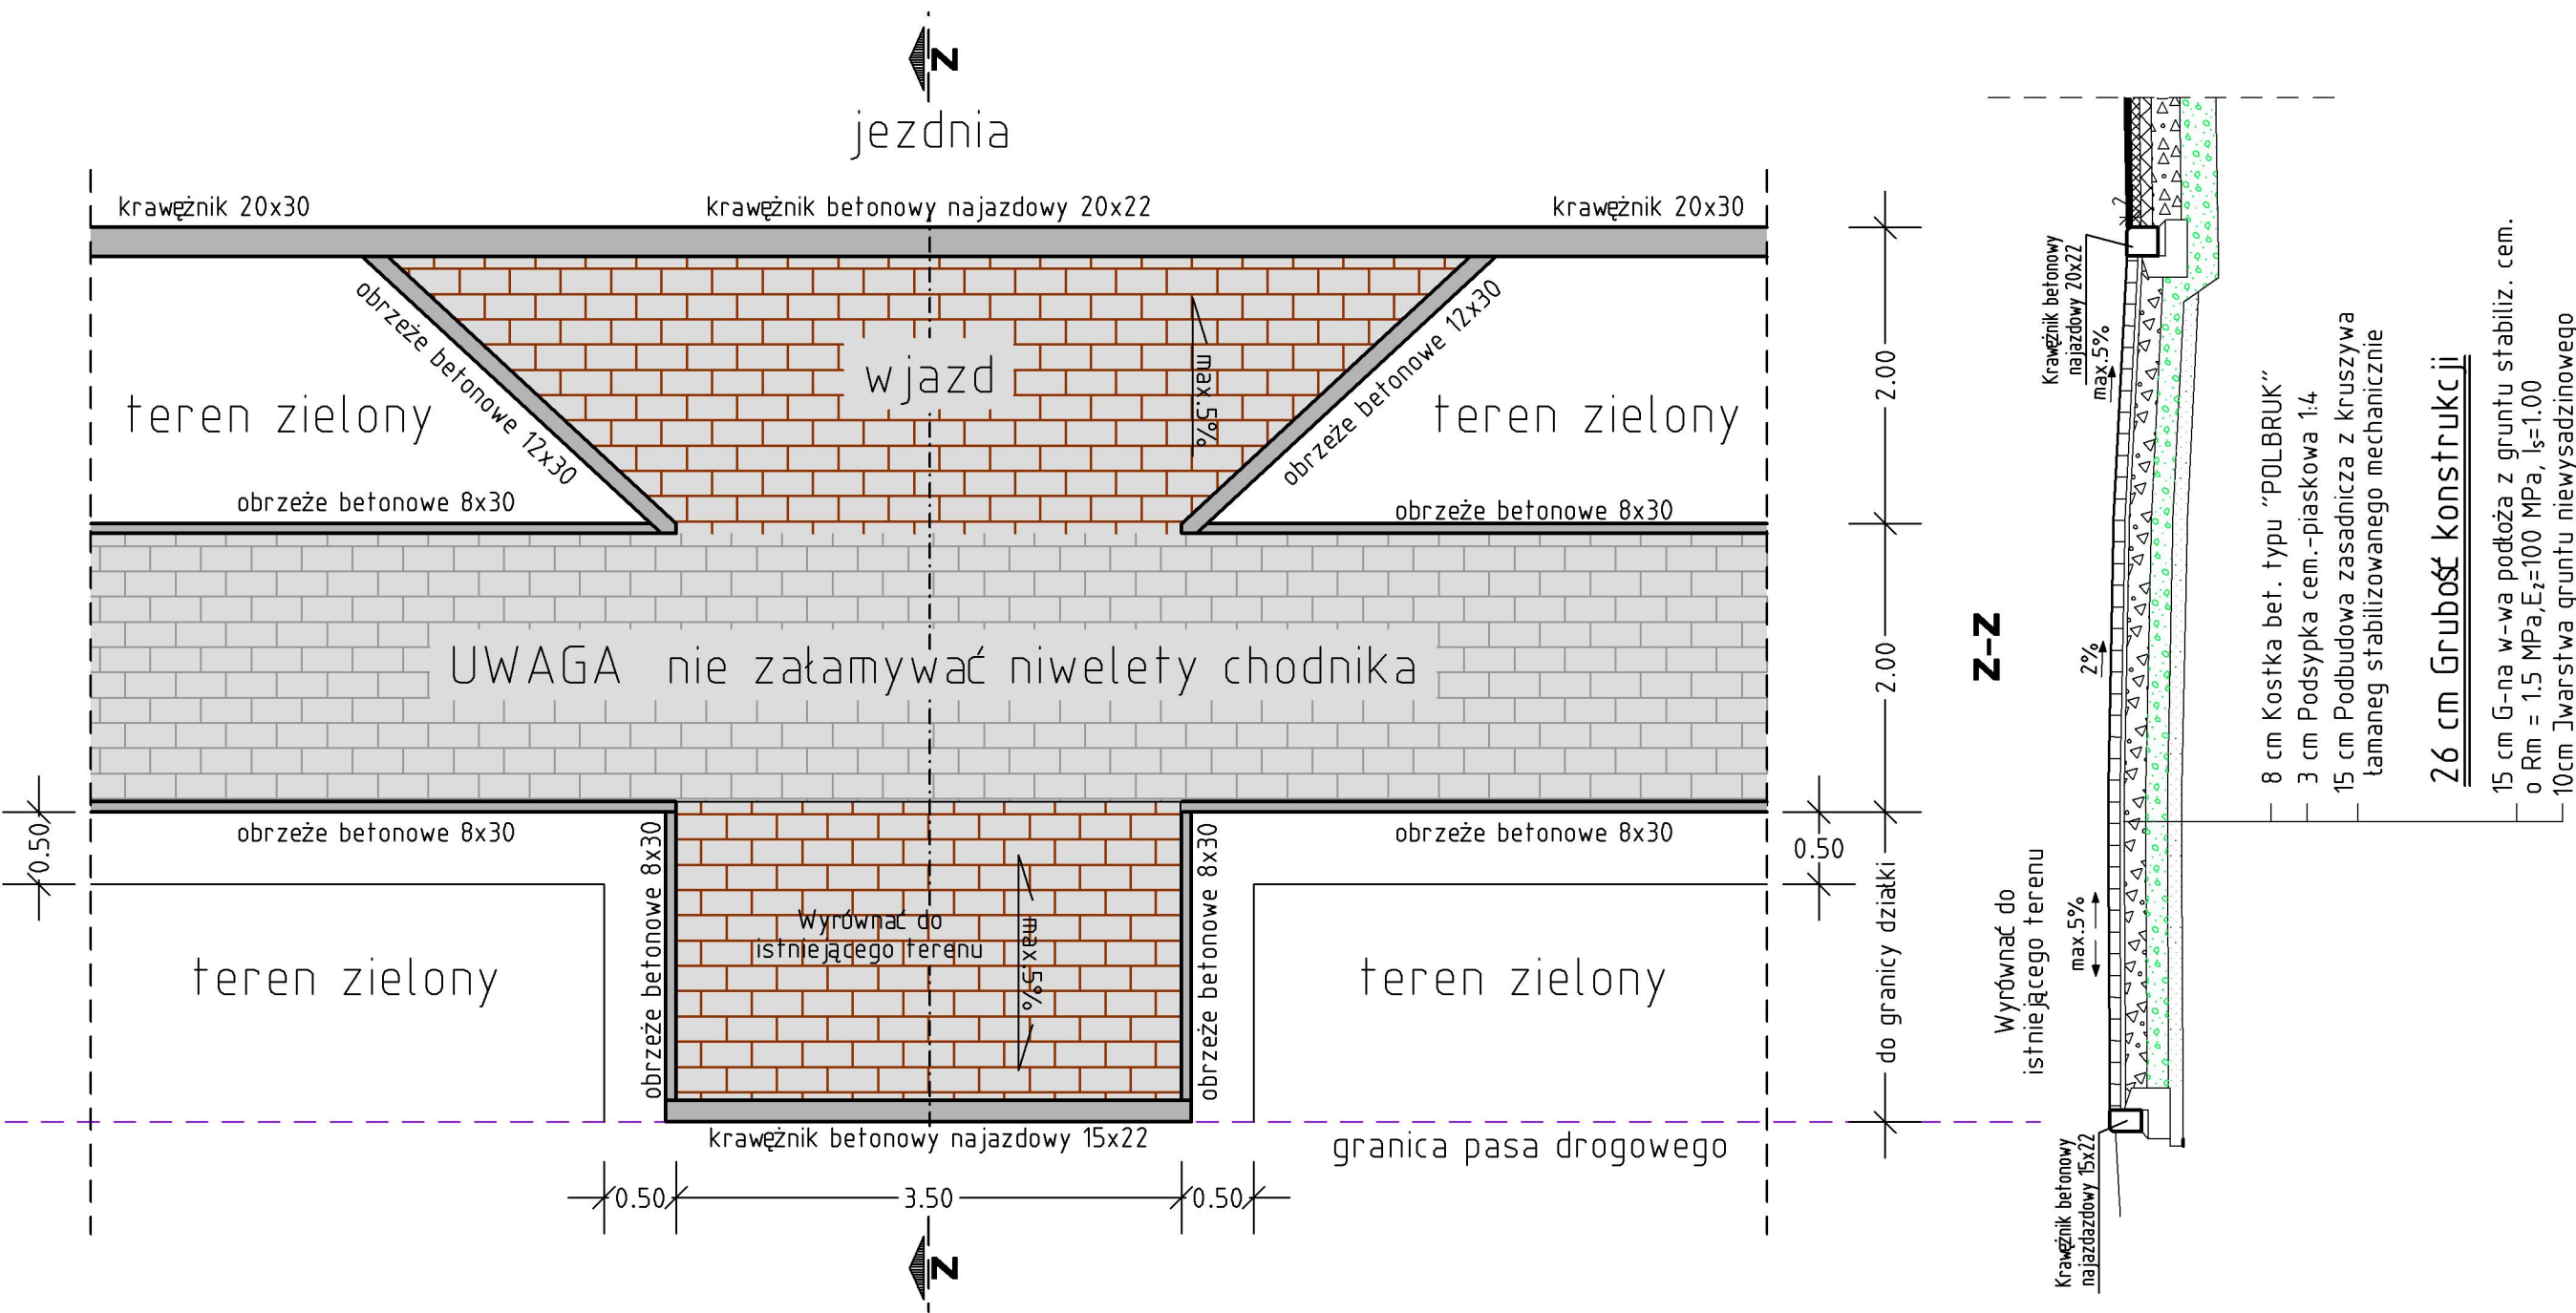

intertprojekt
GORZOWSKA INŻYNIERSKA FIRMA KONSULTINGOWA
Spółka z o.o.

Podmiejska 21a
66-400 Gorzów Wlkp.

Telefon (95) 720 86 95
Fax (95) 720 86 96

Inwestor:

ZARZĄD WOJEWÓDZTWA LUBUSKIEGO
Ul.Podgórna 7, 65-057 Zielona Góra

Obiekt budowlany:

Droga wojewódzka nr 158
km 2+286... 2+786

Detal - Szczegół zjazdu indywidualnego na G1

Skala: 1 : 50

Projektant: mgr inż. Andrzej Cegielnik
Uprawnienia projektowe w specjalności
konstrukcyjno-budowlanej nr 7/GW/98

01 marzec 2010r.
data

.....
podpis

Sprawdzenie: mgr inż. Waldemar Cytryna
Uprawnienia projektowe w specjalności
drogowej nr LUKG/0001/P000/05

01 marzec 2010r.
data

.....
podpis

Rodzaj opracowania:

Branża:

Nr rys.:

Strona:

Projekt Budowlany

Drogon

5.2