




PRZEKRÓJ NORMALNY JEZDNI A-A skala 1:50

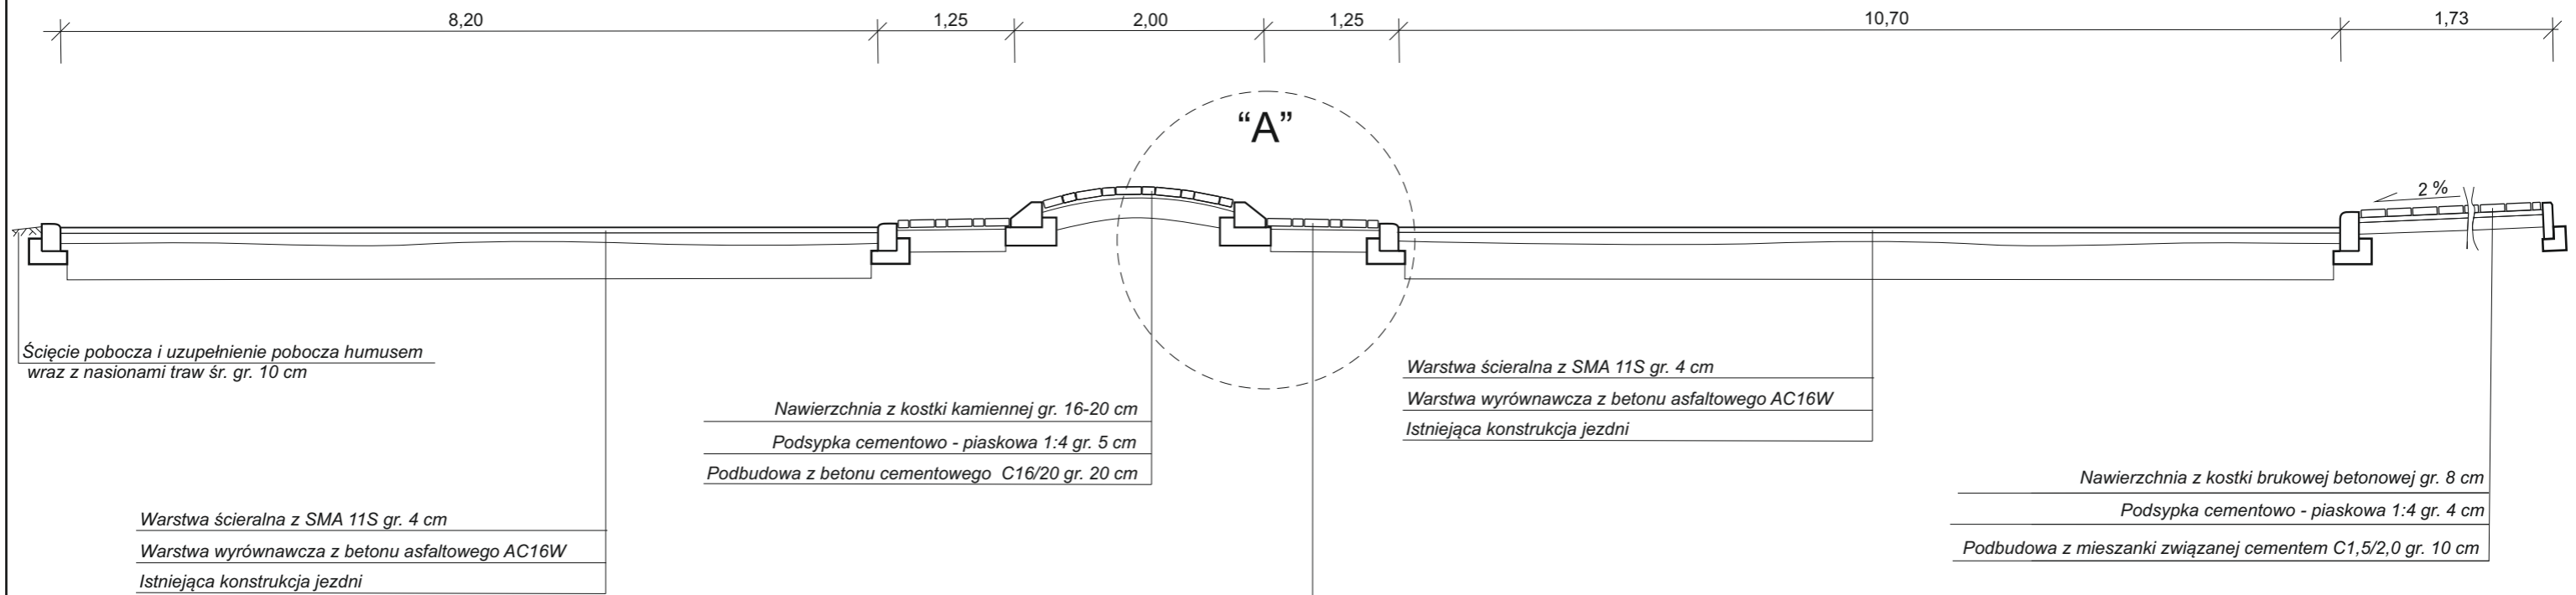

SZCZEGÓŁ "A" skala 1:10

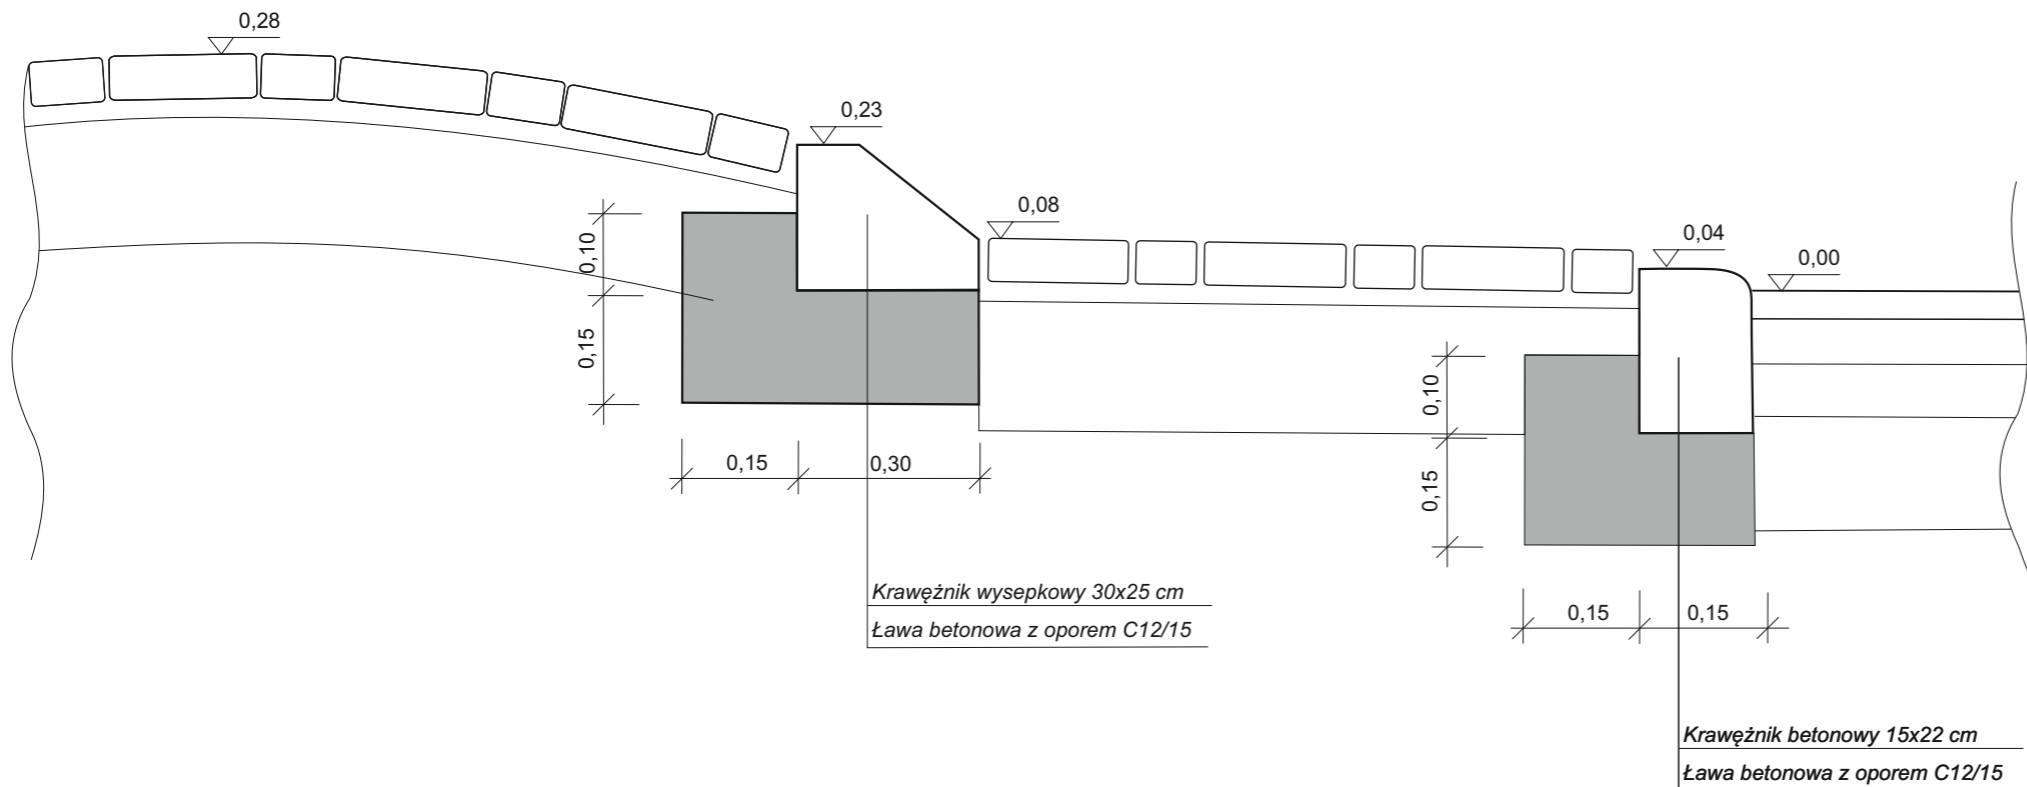

		Zarząd Dróg Wojewódzkich w Zielonej Górze Rejon Dróg Wojewódzkich w Kłodawie ul. Owocowa 2 66-415 Kłodawa tel. 95 728 98 48 fax. 95 733 51 01 e-mail: rdwg@zdw.zgora.pl
OBIEKT: Droga Wojewódzka nr 156, 160 i 164		
TEMAT: Remont skrzyżowania drogi wojewódzkiej nr 156, 160 i 164 w m. Klesno		
ADRES: działka ewid. nr: 94/5, 94/6 i 38/1, obręb 0003 Klesno, jednostka ewidencyjna 080602_5 Drezdenko - obszar wiejski, pow. strzelecko-drezdenecki, województwo lubuskie		
BRANŻA: DROGOWA	FAZA: Rysunek Techniczny	
OPRACOWAŁ: Remigiusz Szpakowski	INWESTOR: Zarząd Dróg Wojewódzkich Aleja Niepodległości 32 66-042 Zielona Góra	
TYTUŁ RYSUNKU: PRZEKRÓJ A-A		NR RYSUNKU: R2
SKALA: 1:10 i 1:50 DATA: 09.2020r.		