




Odsunięcia od osi	
Rzędne drogi	
Rzędne terenu	
Różnica rzędnych	

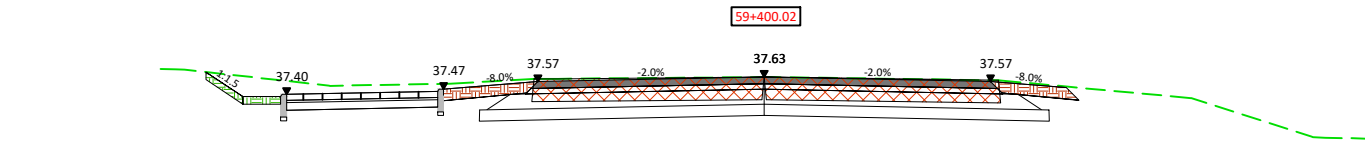


Odsunięcia od osi	
Rzędne drogi	
Rzędne terenu	
Różnica rzędnych	

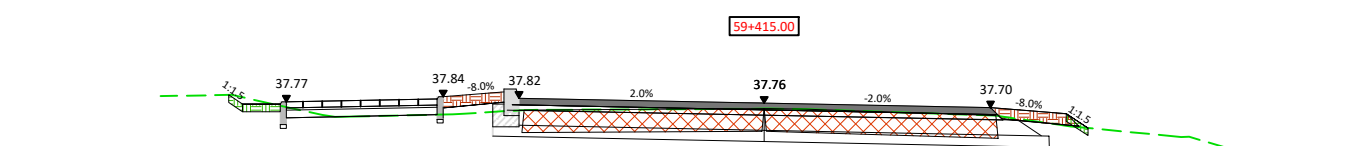


Odsunięcia od osi	
Rzędne drogi	
Rzędne terenu	
Różnica rzędnych	

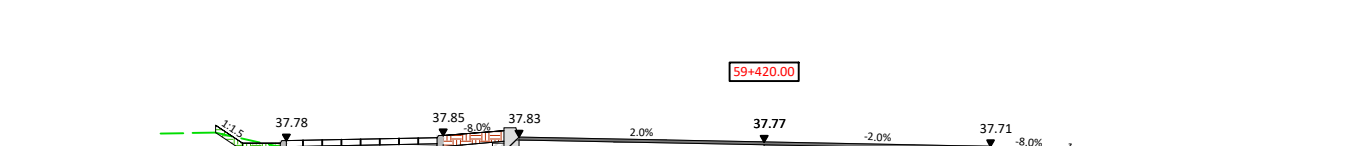


Odsunięcia od osi	
Rzędne drogi	
Rzędne terenu	
Różnica rzędnych	

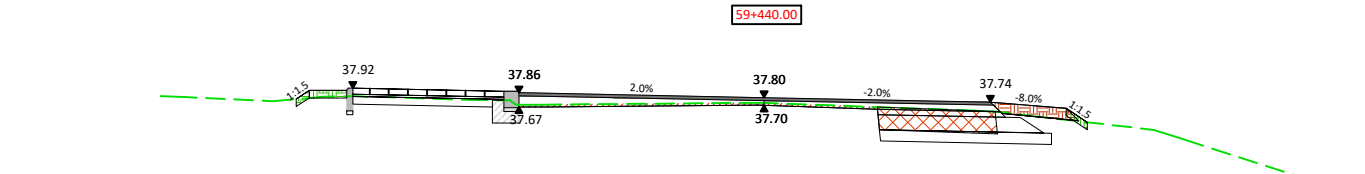


Odsunięcia od osi	
Rzędne drogi	
Rzędne terenu	
Różnica rzędnych	

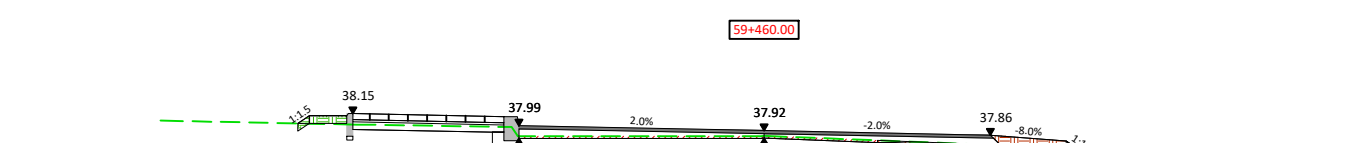


Odsunięcia od osi	
Rzędne drogi	
Rzędne terenu	
Różnica rzędnych	

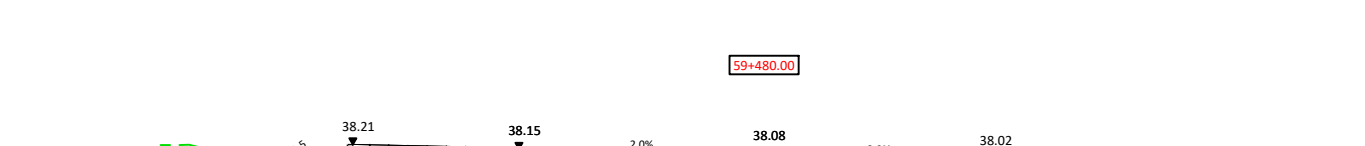


Odsunięcia od osi	
Rzędne drogi	
Rzędne terenu	
Różnica rzędnych	

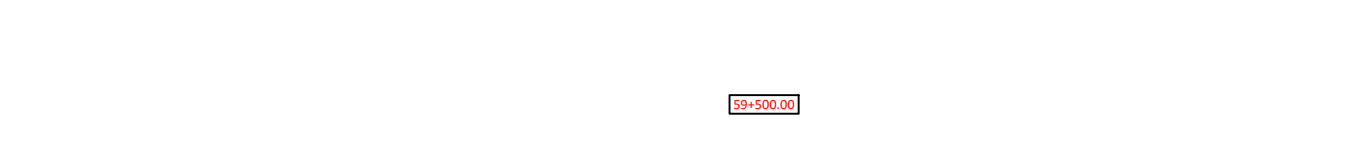

Odsunięcia od osi	
Rzędne drogi	
Rzędne terenu	
Różnica rzędnych	

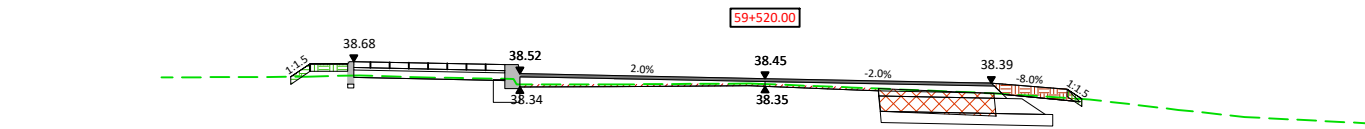


Odsunięcia od osi	
Rzędne drogi	
Rzędne terenu	
Różnica rzędnych	

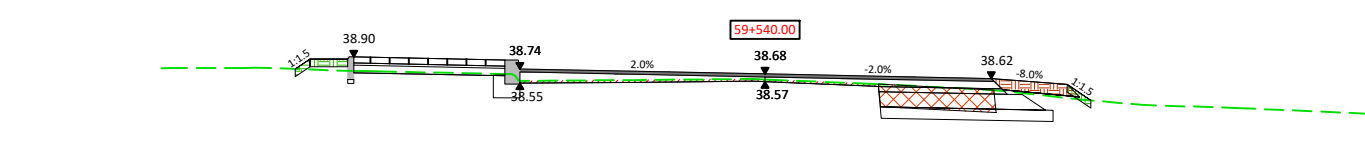


Odsunięcia od osi	
Rzędne drogi	
Rzędne terenu	
Różnica rzędnych	



Odsunięcia od osi	
Rzędne drogi	
Rzędne terenu	
Różnica rzędnych	

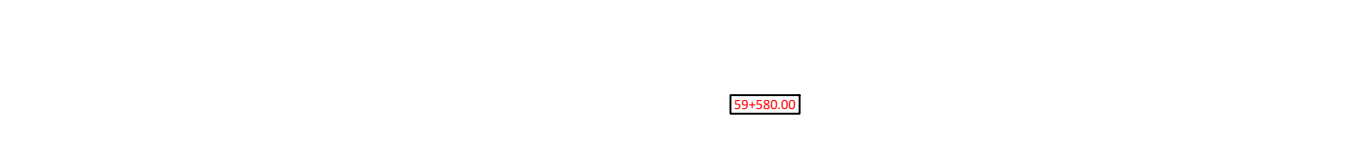

Odsunięcia od osi	
Rzędne drogi	
Rzędne terenu	
Różnica rzędnych	

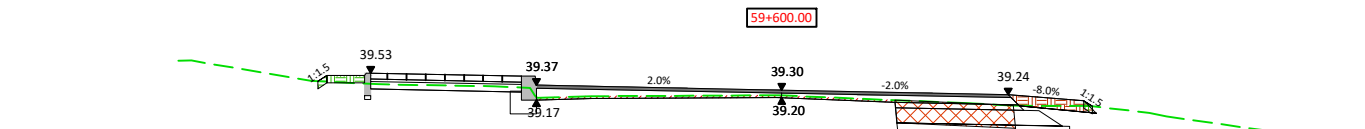

Odsunięcia od osi	
Rzędne drogi	
Rzędne terenu	
Różnica rzędnych	

JEDNOSTKA PROJEKTOWA	 PRZEDSIĘBIORSTWO WIELOBRANŻOWE "FAWA" Filip Walczak ul. Kobylogórska 16A, 66-400 Gorzów Wlkp. tel. 095 72 94 330, fax. 095 72 94 330			
INWESTOR	ZARZĄD DRÓG WOJEWÓDZKICH Al. Niepodległości 32, 65-042 Zielona Góra			
OBIEKT	PRZEBUDOWA DROGI WOJEWÓDZKIEJ NR 156 na odcinku od km 59+400 do km 59+730			
ADRES	Województwo: lubuskie powiat: strzelecko-drezdeński gmina: Stare Kurowo jedn. ewid.: 2-Stare Kurowo; obr. ewid.: 0004 Nowe Kurowo; dz. nr: 85			
FAZA	PROJEKT WYKONAWCZY			
BRANŻA	DROGOWA			
FUNKCJA	IMIĘ I NAZWISKO	UPRAWNIENIA	DATA	PODPIS
PROJEKTANT	mgr inż. Filip Walczak	upr. nr 26/2002/Gw do projektowania bez ograniczeń w spec. konstrukcyjno-budowlanej	29.06.2018	
RYSUNEK		PRZEKROJE POPRZECZNE		
DATA: 29.06.2018		SKALA: 1:100	NR RYSUNKU: 6	ARKUSZ RYSUNKU: 1