
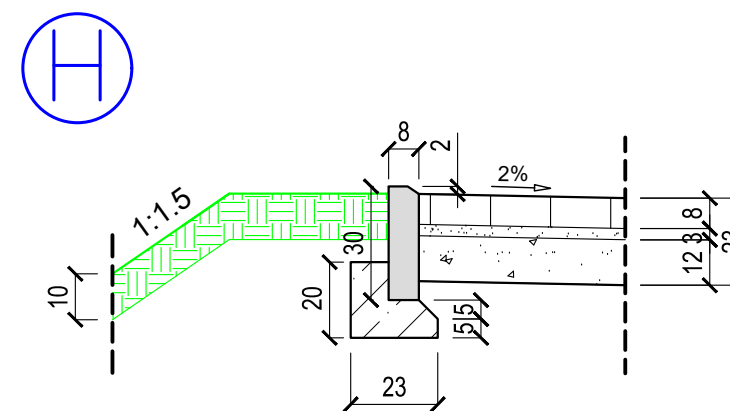
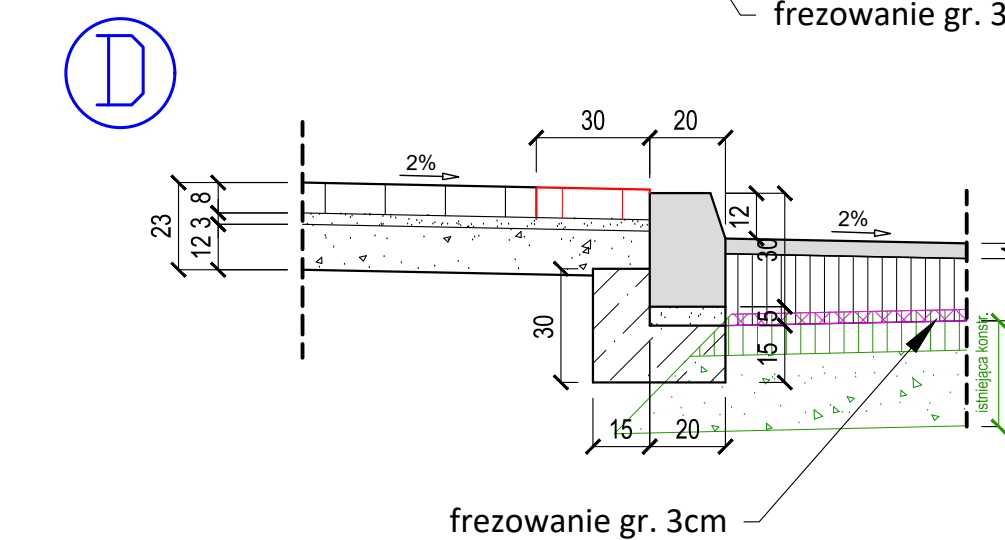
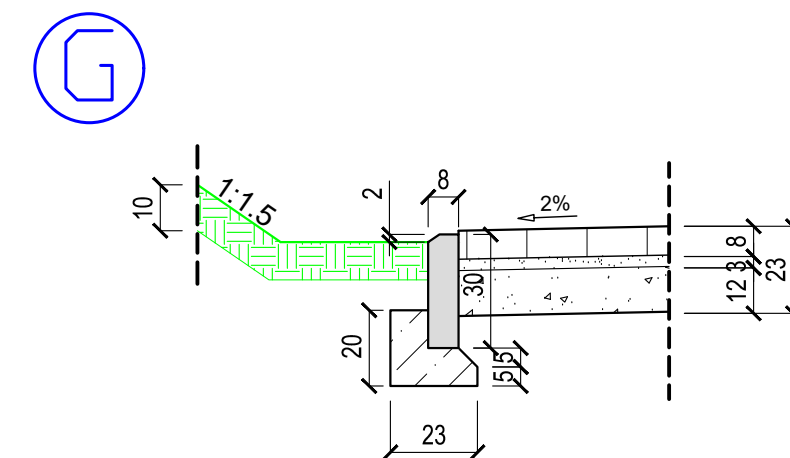
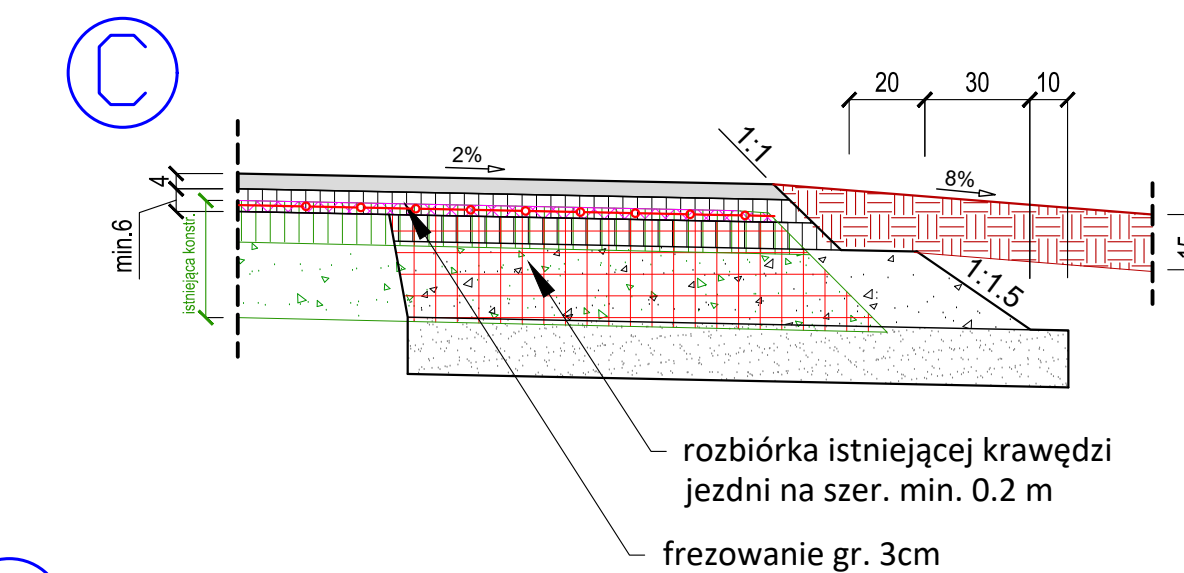
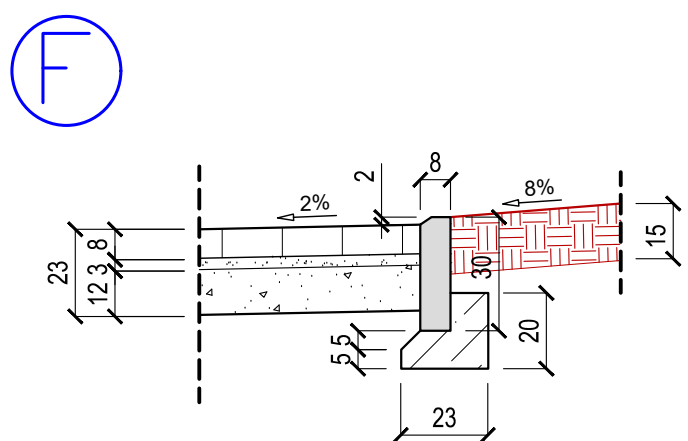
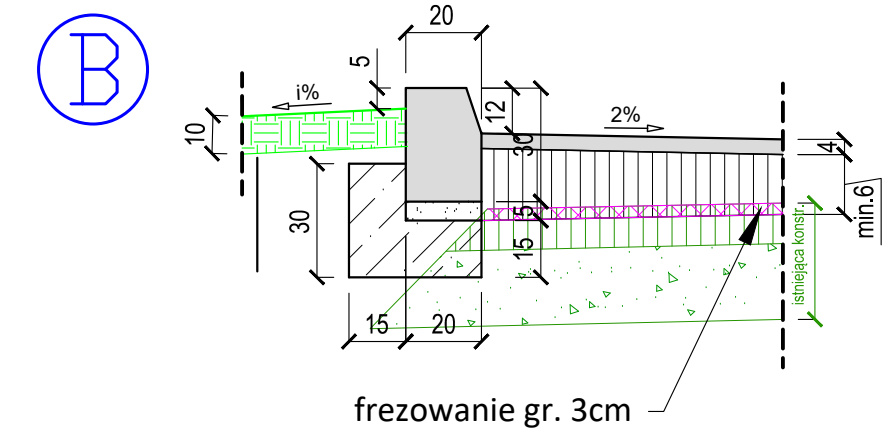
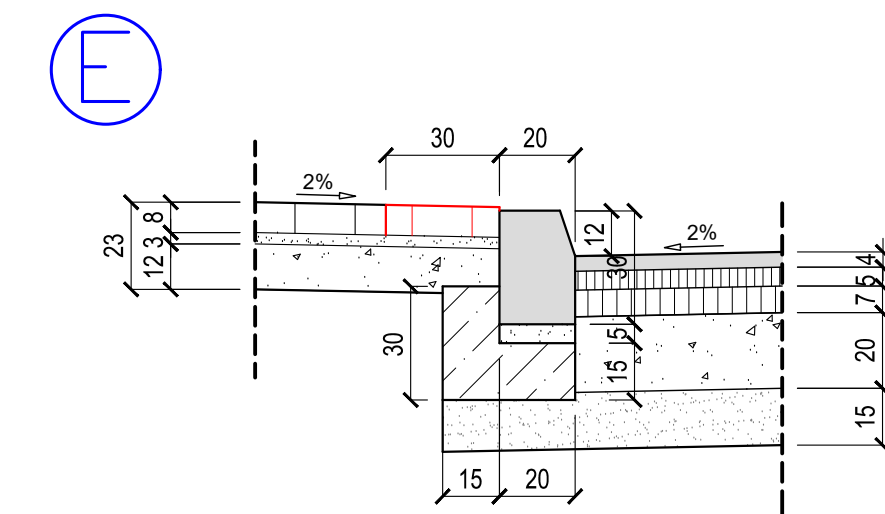
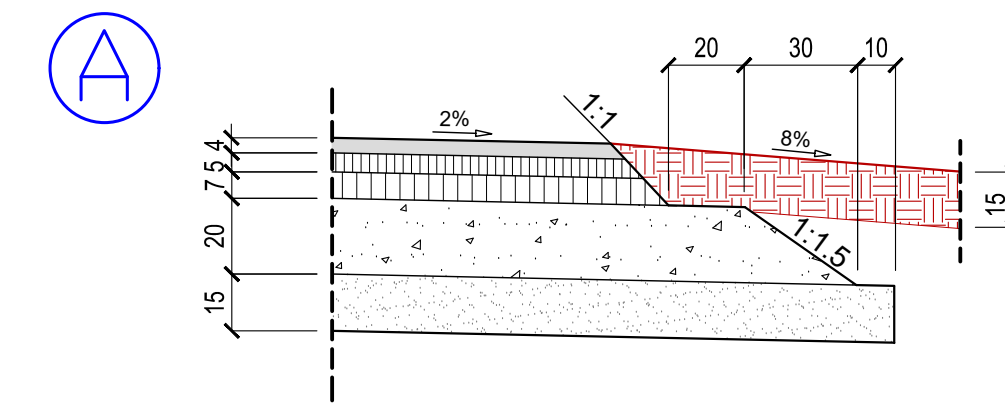
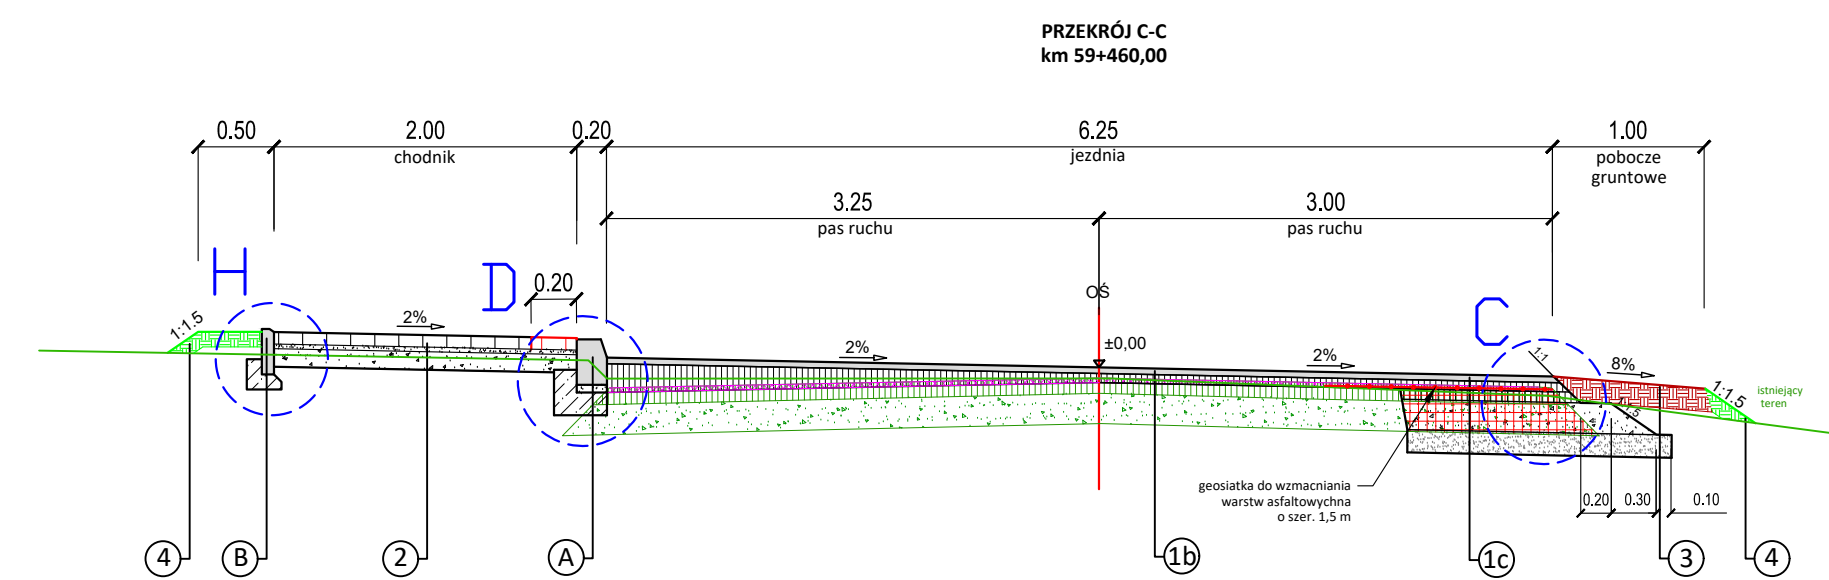
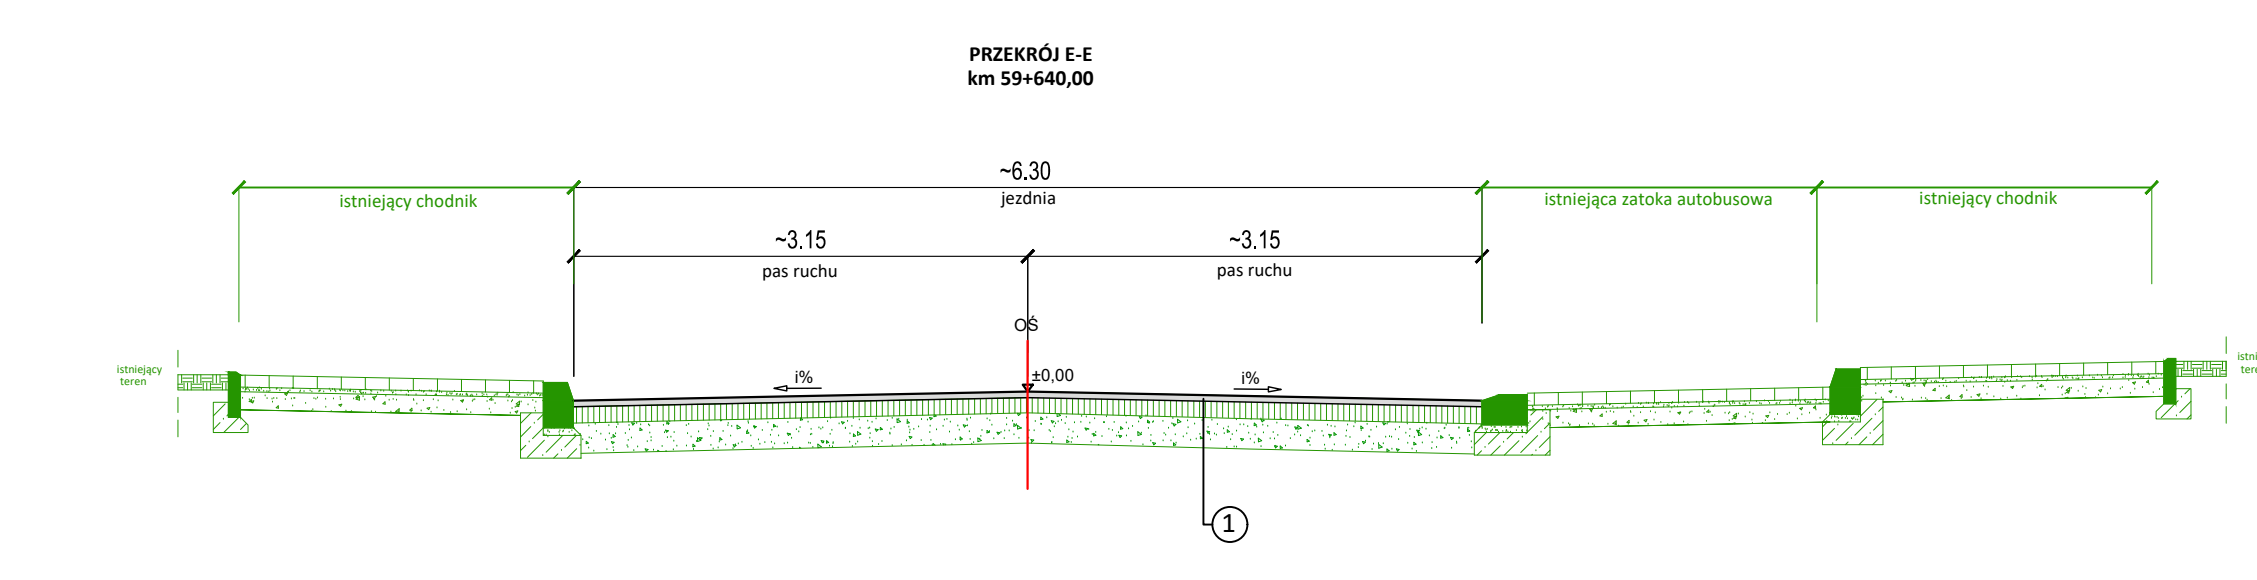
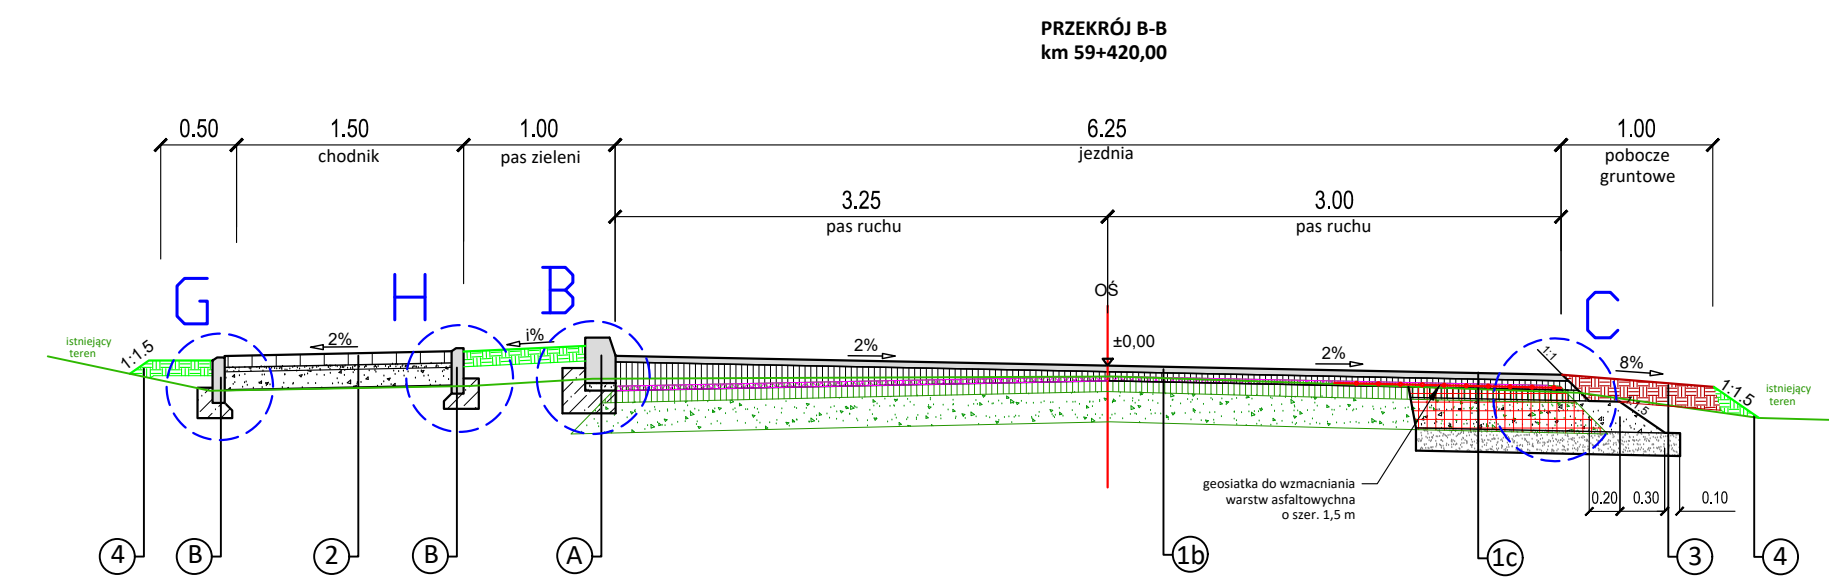
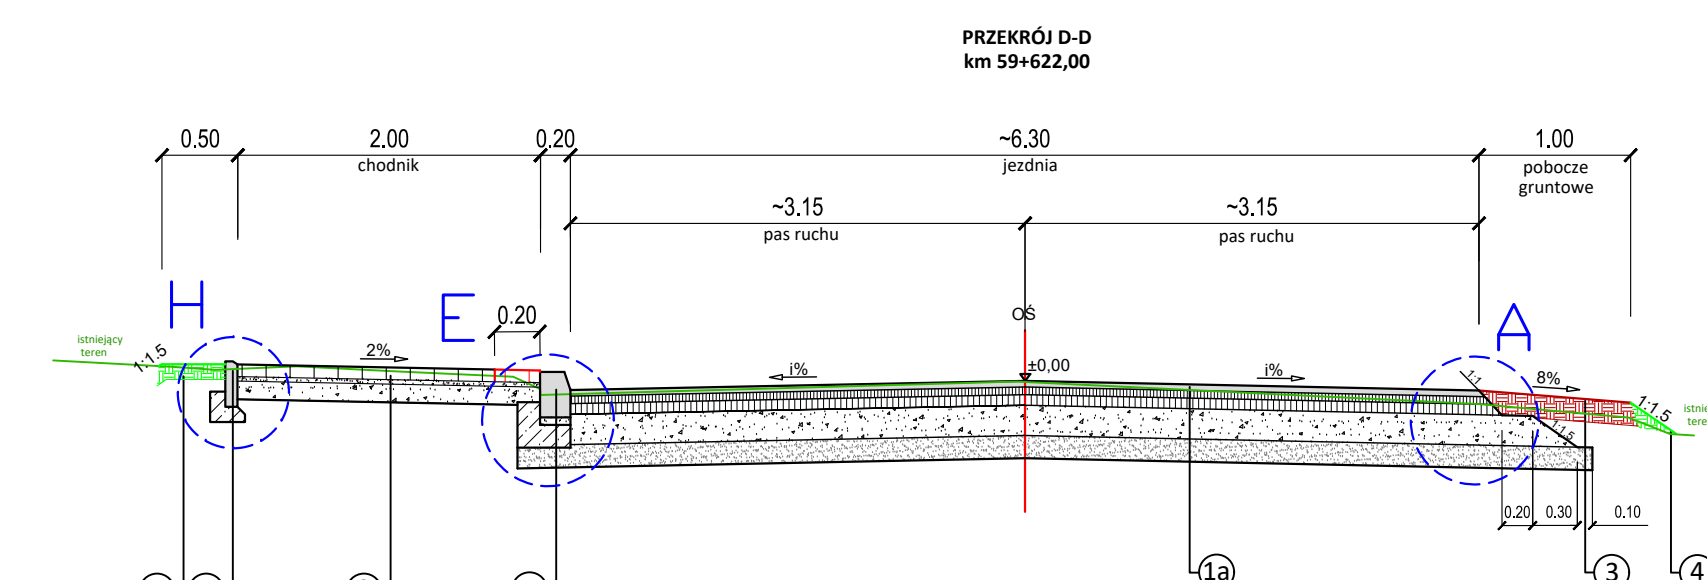


SKALA 1:50

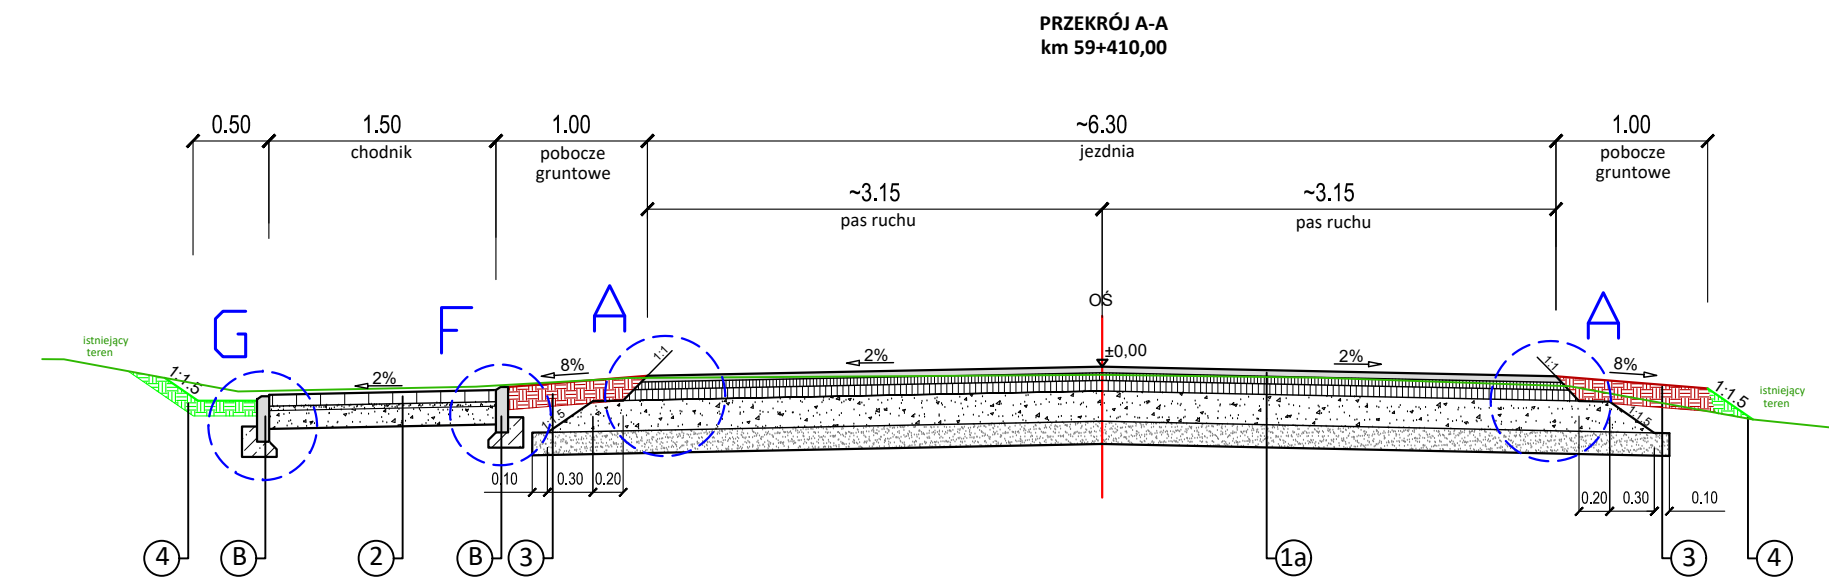

- 1** – 4 cm Warstwa ścieralna - SMA11 polimeroasfalt
0-4 cm Frezowanie profilowe
- 1a** – 4 cm Warstwa ścieralna - SMA11 polimeroasfalt
5 cm Warstwa wiążąca - beton asfaltowy AC16W 35/50
7 cm Podbudowa zasadnicza (górna) - beton asfaltowy AC16P 35/50
20 cm Podbudowa zasadnicza (dolna) - mieszanka kruszywa niezwiązanego C_{90/3}
0/31,5 stabilizowanego mechanicznie
15 cm Warstwa wzmocniająca - mieszanka kruszywa związana cementem C1,5/2,0
- 1b** – 4 cm Warstwa ścieralna - SMA11 polimeroasfalt
min. 6 cm Warstwa wyrywnicza - beton asfaltowy AC16W 35/50
-3 cm frezowanie (wyrywnie powierzchni)
- 1c** – 4 cm Warstwa ścieralna - SMA11 polimeroasfalt
min. 6 cm Warstwa wyrywnicza - beton asfaltowy AC16W 35/50
7 cm Podbudowa zasadnicza (górna) - beton asfaltowy AC16P 35/50
20 cm Podbudowa zasadnicza (dolna) - mieszanka kruszywa niezwiązanego C_{90/3}
0/31,5 stabilizowanego mechanicznie
15 cm Warstwa wzmocniająca - mieszanka kruszywa związana cementem C1,5/2,0
- 2** – 8 cm Warstwa ścieralna - kostka betonowa typ CEGLA 10x20 cm w kolorze szarym
3 cm Podsyпка cementowo-piaskowa 1:4
12 cm Podbudowa zasadnicza - mieszanka kruszywa niezwiązanego C_{90/3} 0/31,5 stabilizowanego mechanicznie
- 3** – 15 cm Destruck polifazowy zmieszany z pospółką 1:1
- 4** – Humus gr. 10 cm obsiany mieszaną traw
- A** – Krawężnik betonowy 20x30 cm na podstapce cem.-piask 1:4 gr. 5 cm i ławie z bet. cementowego C12/15
- B** – Obrzeże betonowe 8x30 cm na ławie z bet. cementowego C12/15 z oporem

JEDNOSTKA PROJEKTOWA				PRZEDSIĘBIORSTWO WIELOBRANŻOWE "FAWA" Filiał Walczak ul. Kobyłogórska 16A, 66-400 Gorzów Wlkp. tel. 095 72 94 330, fax. 095 72 94 330	
INWESTOR		ZARZĄD DRÓG WOJEWÓDZKICH Al. Niepodległości 32, 65-042 Zielona Góra			
OBIEKT		PRZEBUDOWA DROGI WOJEWÓDZKIEJ NR 156 na odcinku od km 59+400 do km 59+730			
ADRES		Województwo: lubuskie powiat: strzelecko-drezdenecki gmina: Stare Kurowo jedn. ewid.: 2-Stare Kurowo; obr. ewid.: 0004 Nowe Kurowo; dz. nr: 85			
FAZA		PROJEKT WYKONAWCZY			
BRANŻA		DROGOWA			
FUNKCJA	IMIĘ I NAZWISKO	UPRAWNIENIA	DATA	PODPIS	
PROJEKTANT	mgr inż. Filip Walczak	upr. nr 26/2002/Gw do projektowania bez ograniczeń w spec. konstrukcyjno-budowlanej	29.06.2018		
RYSUNEK		PRZEKROJE NORMALNE I DETALE			
DATA: 29.06.2018	SKALA: 1:50,1:20	NR RYSUNKU: 4	ARKUSZ RYSUNKU: 1		