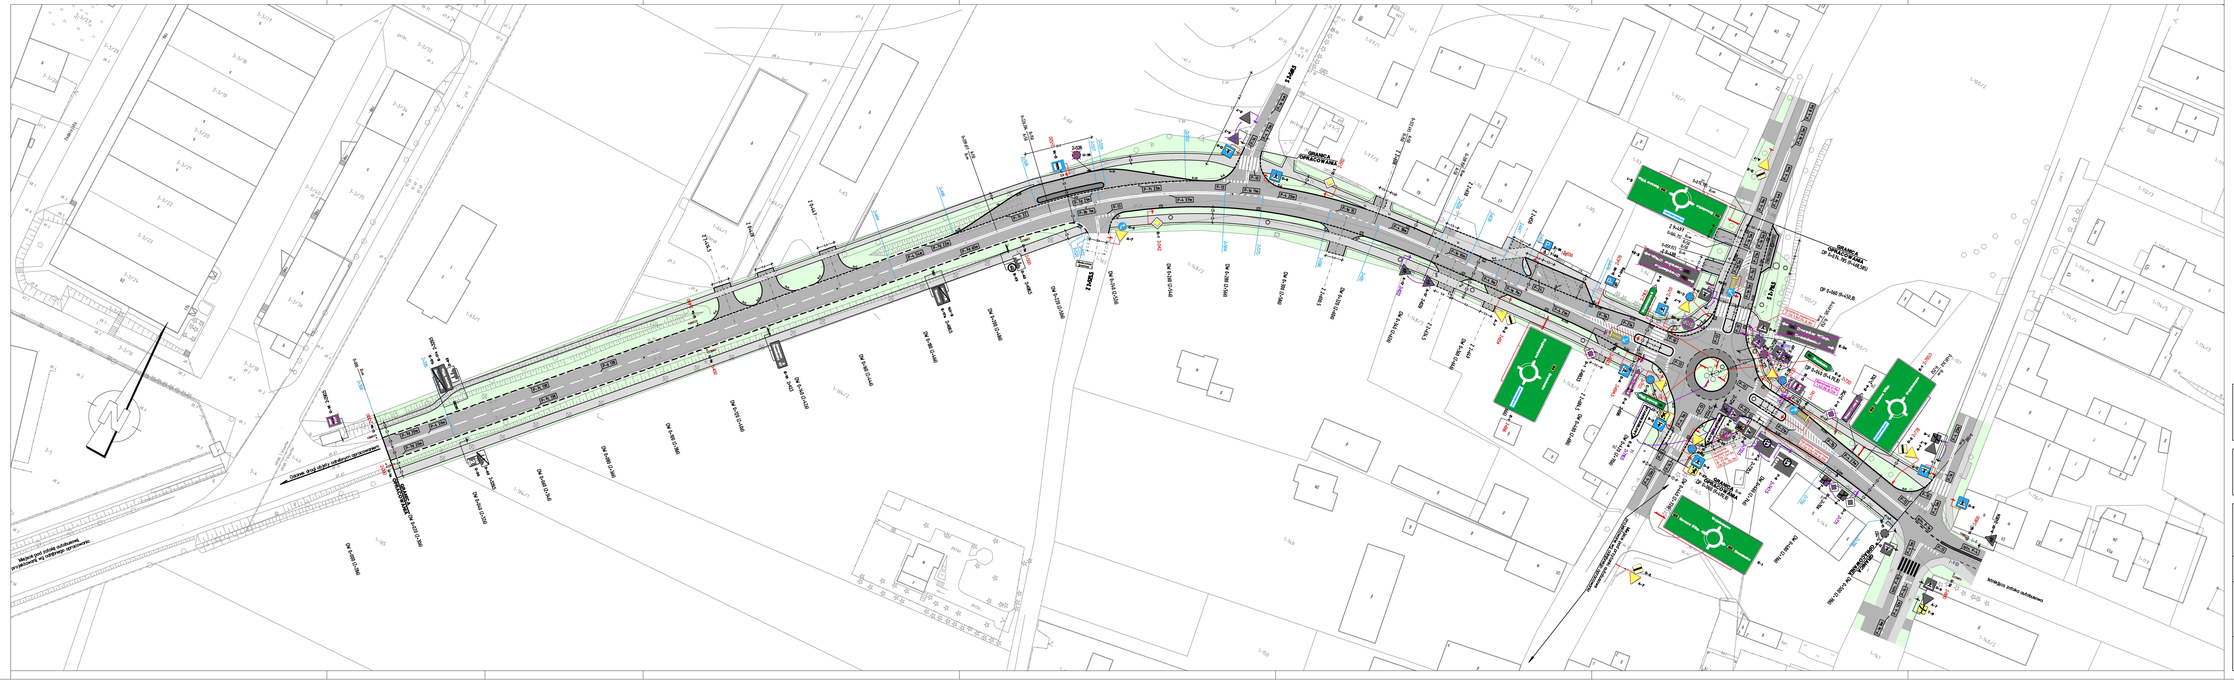
ROZBUDOWA DROGI WOJEWÓDZKIEJ NR 158 KM 2+286 - 2+786