



- LEGENDA:**
- Nawierzchnia chodnika
 - Nawierzchniajazdów
 - granice działek
 - oznaczenie działek

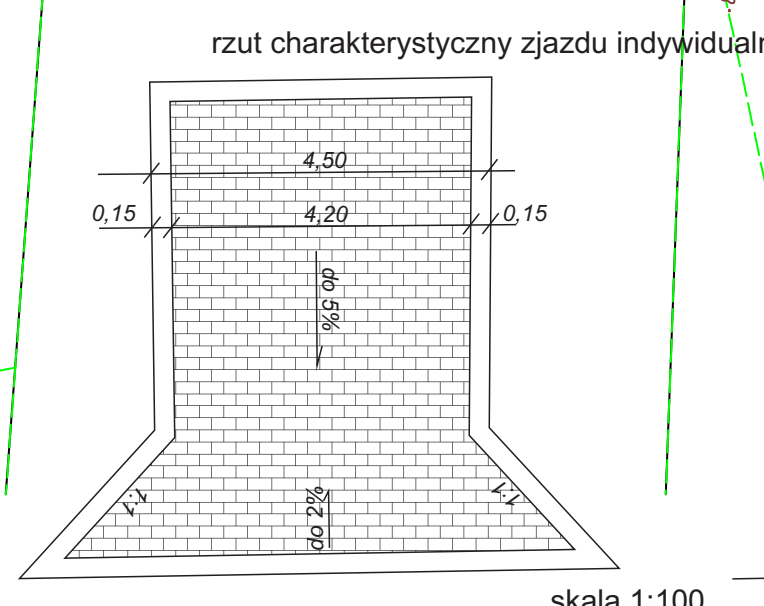

skala 1:100

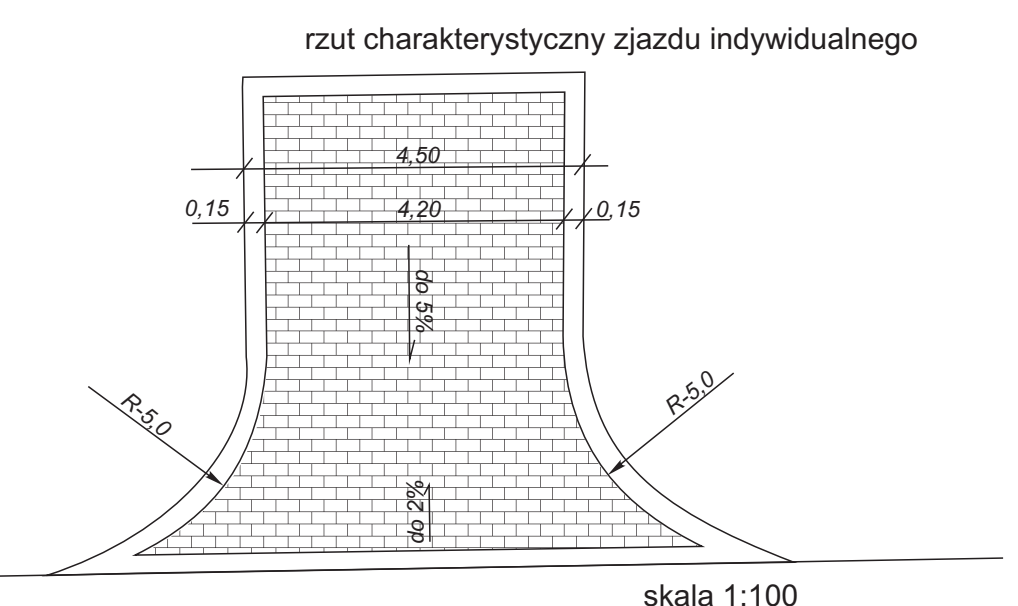

skala 1:100

JEDNOSTKA PROJEKTOWA:
 Zarząd Dróg Wojewódzkich w Zielonej Górze
 Region Dróg Wojewódzkich w Kłodzku
 ul. Droczyzna 2
 66-415 Kłodzko
 tel. 95 738 98 48
 fax. 95 733 51 01
 e-mail: rd@zdw.agora.pl

OBIEKT:
 Droga wojewódzka nr 139

TEMAT:
 Budowa ciągu pieszego w ciągu drogi wojewódzkiej nr 139 od km 9+774 do km 10+039,85 po stronie lewej w miejscowości Radów

ADRES:
 Droga wojewódzka nr 139

BRANŻA: DROGOWA	FAZA: ORGANIZACJA RUCHU
OPRACOWAŁ: Artur Pacześny	INWESTOR: Zarząd Dróg Wojewódzkich Aleja Niepodległości 32 65-042 Zielona Góra

TYTUŁ RYSUNKU: PLAN SYTUACYJNY	
SKALA: 1:500	NR RYSUNKU: 1
DATA: 06.2018r.	