


Projekt Budowlany Skrócony				
Inwestor	Zarząd Dróg Wojewódzkich w Zielonej Górze			
projekt	Przebudowa dróg polegająca na odnowie dywanikowej Zadanie 1 – Droga wojewódzka nr 131 odcinek wierkocin – Krzeszyce			
Treść	Plan Sytuacyjny			
Autorzy Opracowania	Nr. Upr.	Podpis	Skala	1:5000
Artur Paczeń	-		Data	07.2017r.
			Nr. rys	1
			Egz.	

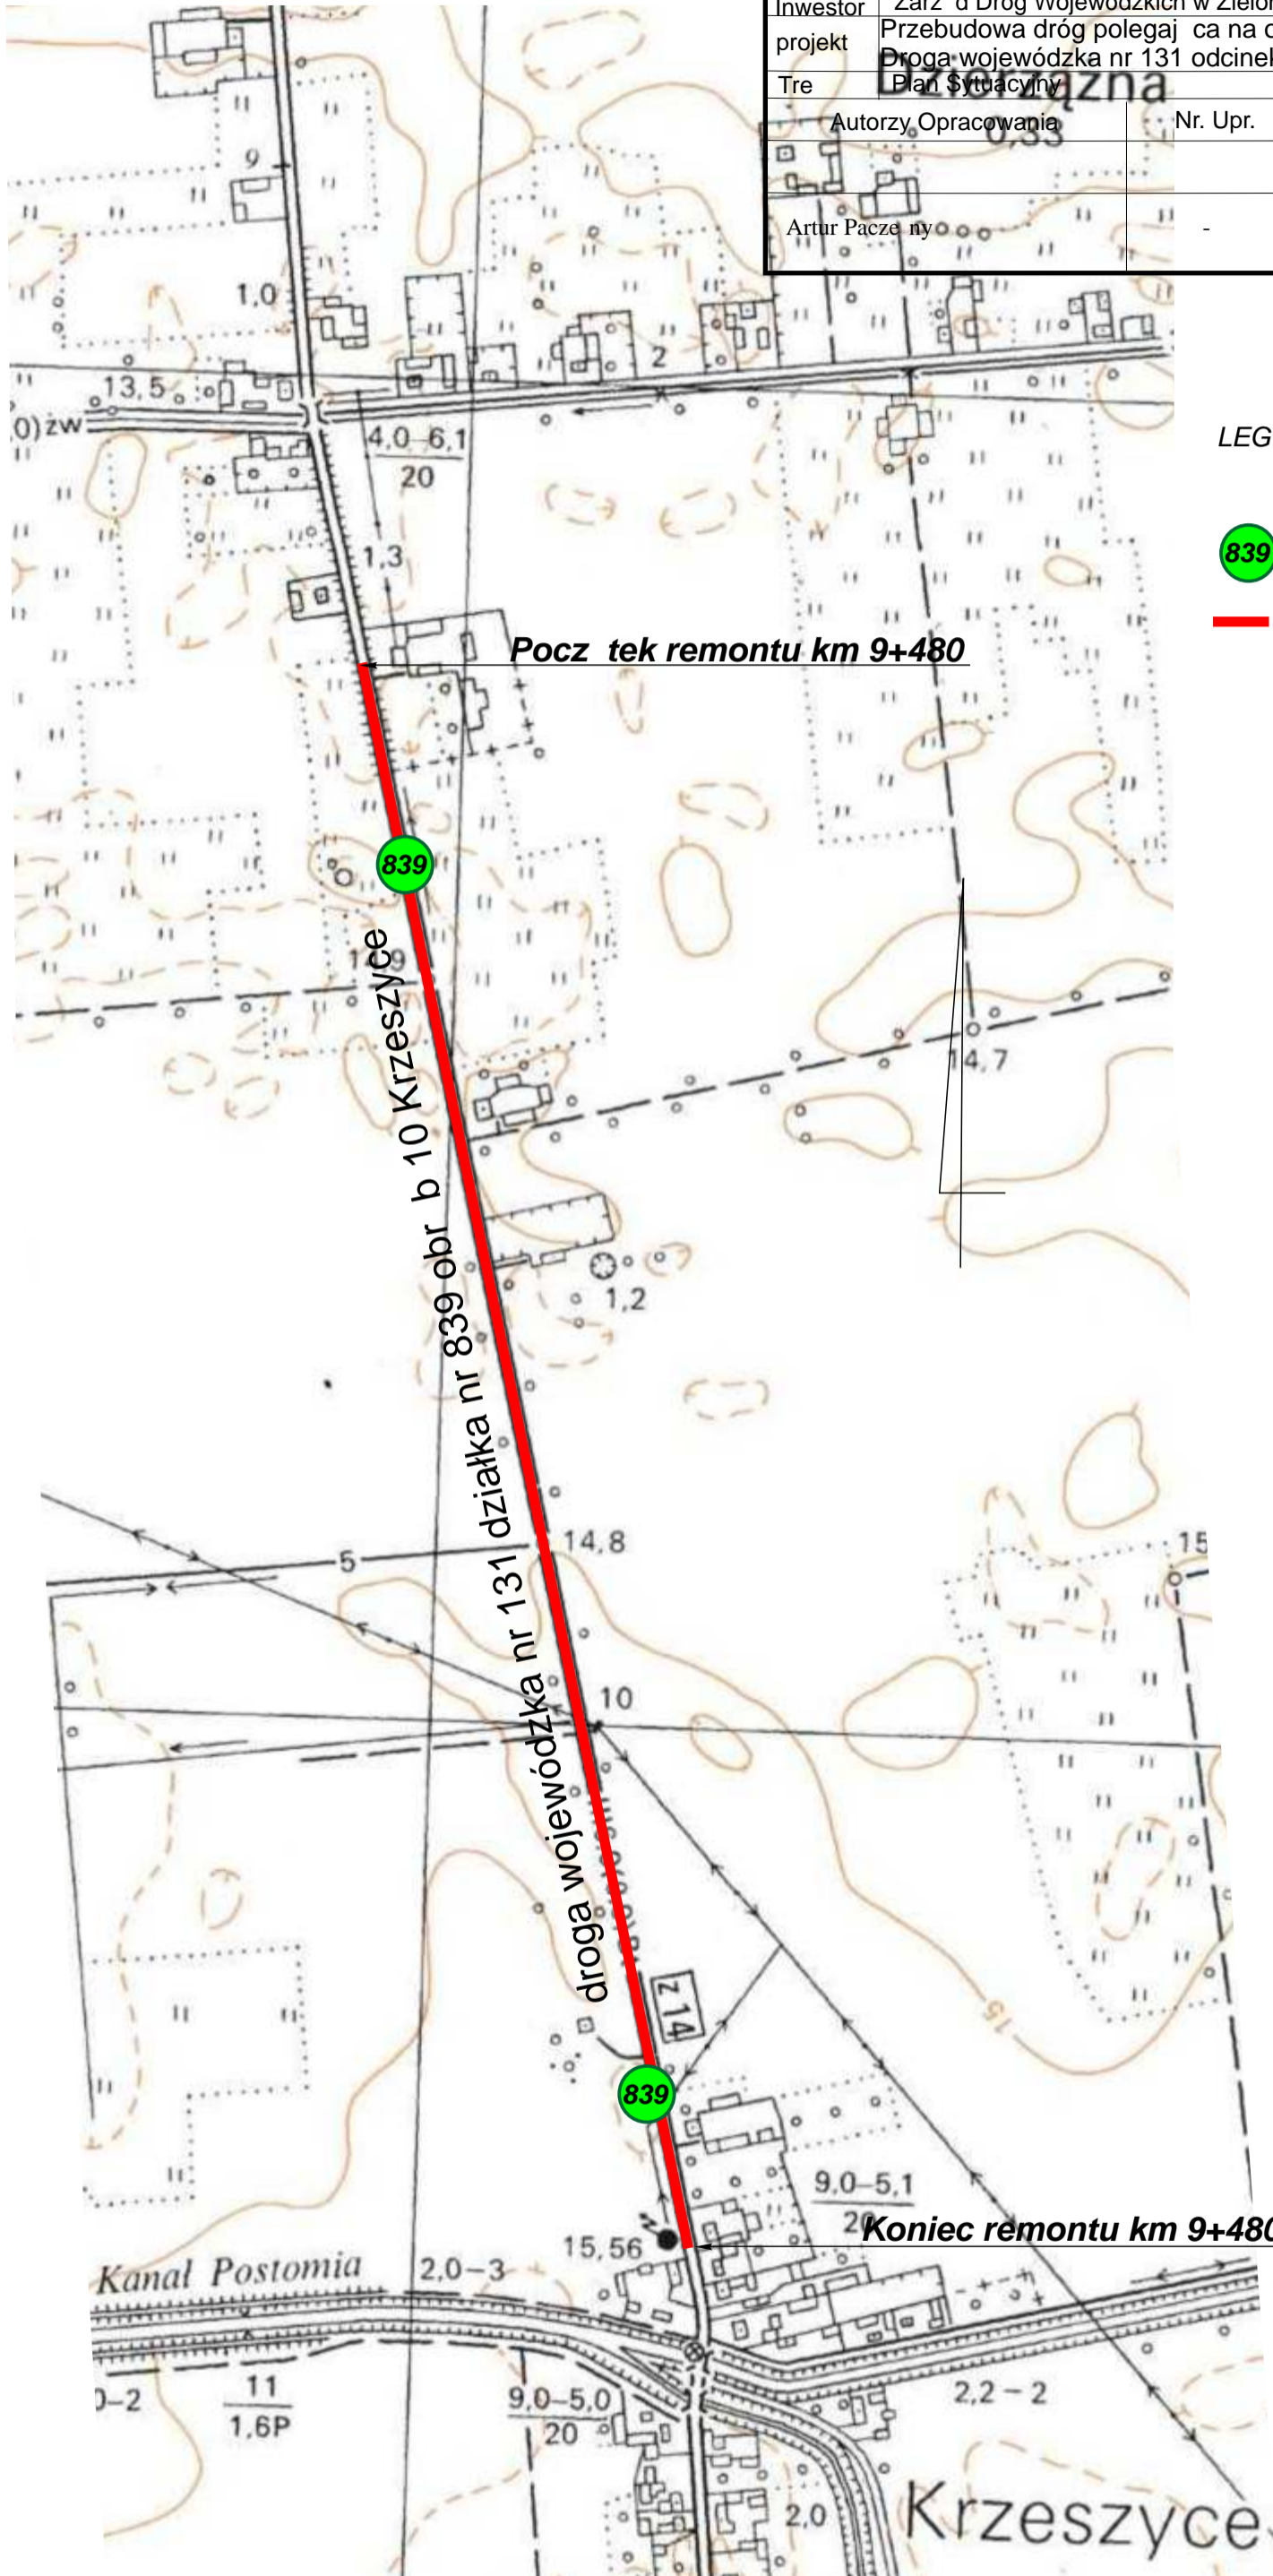

LEGENDA:

- 839 Oznaczenia Działek
- Odcinki przewidziane do robót