


Szafa dystrybucyjna – SD-3 (15U/19" stojąca 800x800)

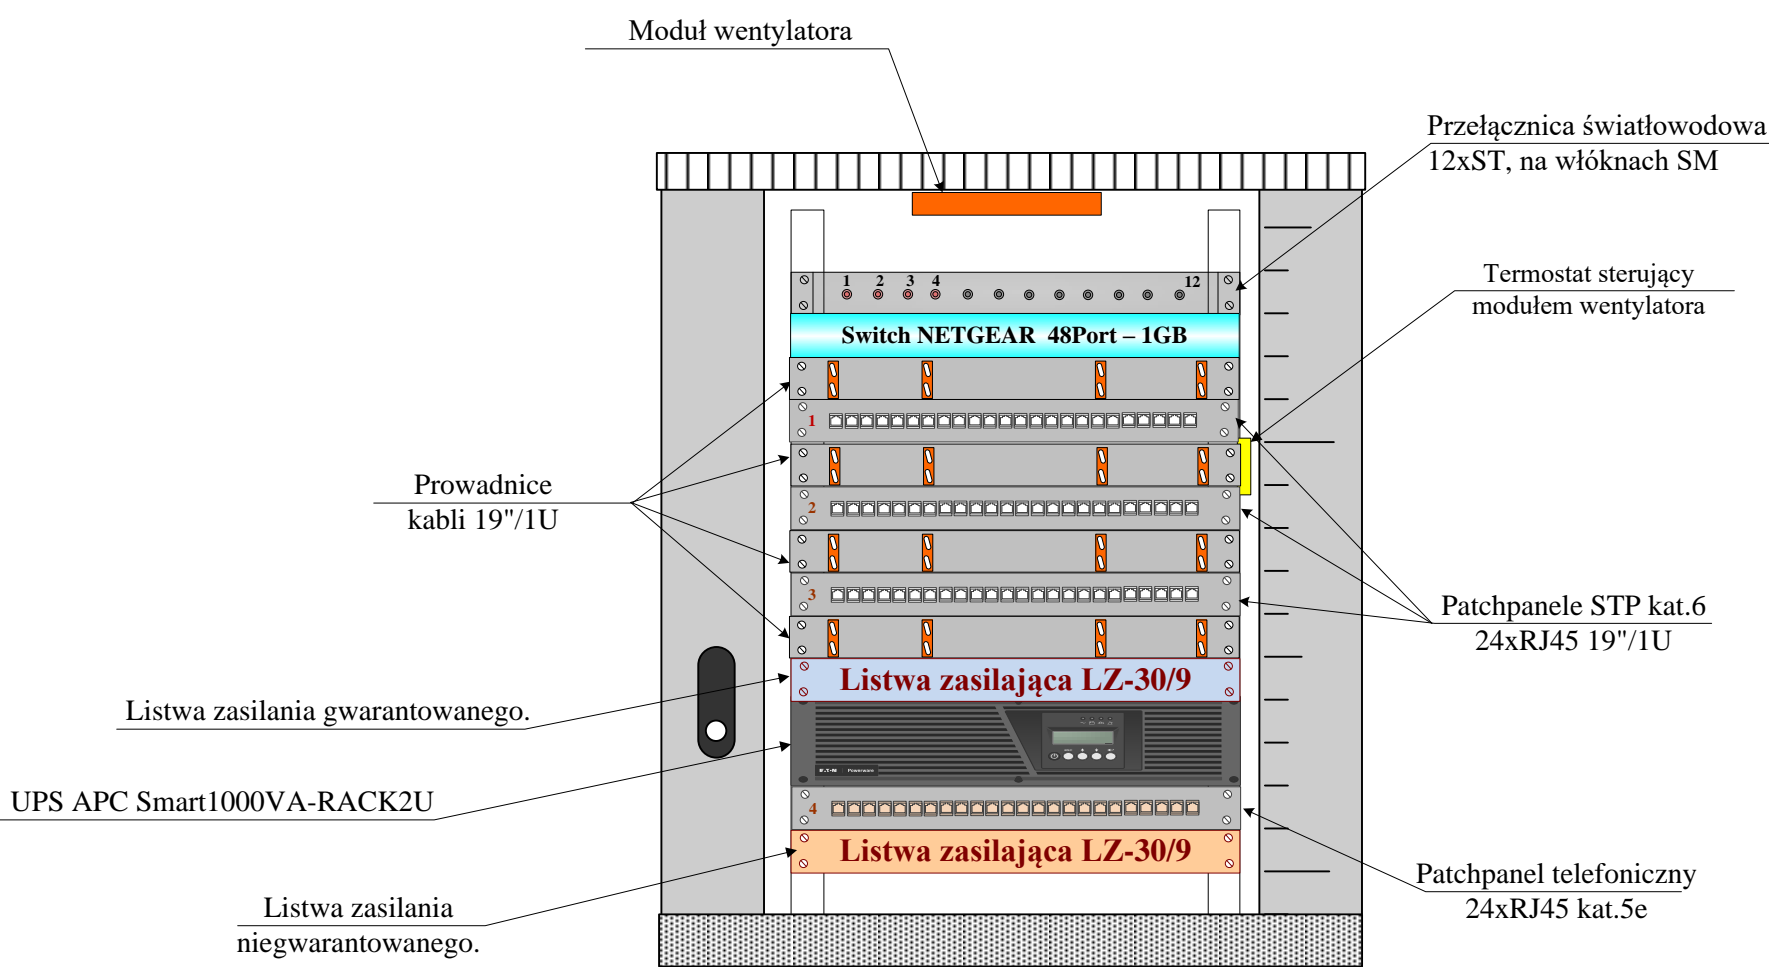

Układ TN – S

Szybkie samoczynne wyłączenie zasilania

PROJ – TEL		PROJ - TEL	
		65-528 Zielona Góra ul. Zawadzkiego ZOŚKI 40B/23 NIP 929-10-80-711, email: zchudzinski@proj-tel.com, tel. +48 609 68 13 13	
TEMAT:		Modernizacja sieci LAN i rozbudowa serwerowni ZDW w Zielonej Górze, dz. nr 3/266 obręb 0018 jedn. ewid. 08620_1 Zielona Góra – ETAP II	
INWESTOR:	Zarząd Dróg Wojewódzkich ul. Niepodległości 32; 65-042 Zielona Góra	ZLECENIE:	ZDW-ZG-WZA-3322-351/2022
NAZWA RYSUNKU:		Rozmieszczenie urządzeń w szafie SD-3 IIp – stan istniejący	
PROJEKTOWAŁ:	mgr inż. Zbigniew Chudziński	UPRAWNIENIA	2069/00/U
OPRACOWAŁ:	mgr inż. Zbigniew Chudziński	DATA	IX. 2022r.
SKALA:	BRANŻA Teletechniczna	STRONA:	
ETAP:	PW	RYS.	K-2
Zastrzega się wszelkie prawa wynikające z Ustawy o prawie autorskim i prawach pokrewnych. Rozporządzanie i korzystanie z opracowania bez zgody autora jest zabronione. (Dz. U. 24/1994 z późniejszymi zmianami).			