

KARTA REJESTRACYJNA UDOSTĘPNIANEJ MAPY CYFROWEJ

ZALĄCZNIK NR 5

Zasięg	Udostępnienie	Asortyment	Grupa funk.	Kopia	Numer	Data	Tajność
080404_5.18	2	9	2	2			

DANE O UDOSTĘPNIANEJ MAPIE

Nazwa obiektu (miejscowość)

Stypułów dz. nr 822, 697

Położenie obiektu	Jednostka ewidencyjna	Obręb ewidencyjny	Numery działek
	identyfikator	identyfikator	wg zakresu
	Kozuchów	Stypułów	
	080404_5	080404_5.0018	
wg zakresu			

Mapę do celów projektowych sporządzono metodą cyfrową przy wykorzystaniu map zasadniczych w skali 1:1000, sekcje:

5.161.25.04.1, 5.161.25.04.2

Wielkość i skala udostępnianej mapy

Obszar w ha : = 8 =

Skala 1:500

Adnotacje o aktualności mapy

Mapa aktualizowana

Oznaczenie w/g rejestru zgłoszeń prac geodezyjnych

Data aktualizacji mapy
Data sporządzenia mapy

TAK

GN.6640.1263.2016

2016.05.06

2016.05.06

Dane o jednostce geodezyjnej wykonującej aktualizację wraz z pieczęcią i podpisem kierującego pracami – geodety uprawnionego oraz osoby upoważnionej do reprezentowania podmiotu dokonującego aktualizacji mapy (11.42 ust.1, ust.2 pkt.1 Prawo geodezyjne i kartograficzne – tekst jednolity Dz.U. z 2010 r. nr 193, poz.1287 ze zmian., posiadającego uprawnienia zawodowe nr 1- „geodezyjne pomiary sytuacyjno-wysokościowe, realizacyjne i inwentaryzacyjne”; oznaczenia wg §81 pkt.6 i 7 rozporządzenia MSWiA z dnia 9 listopada 2011r (Dz.U.2011.263.1572).)

DRAFT
Geodezja Marek Zawadzki
ul. Brzozowa 76, Os. Poznańskie
66-446 Deszczno
NIP 589-262-20-39, REGON 080084434
tel. 794 994 814

GEODETA UPRAWNIONY
Miroslaw Borowiecki
ul. Dąbrowskiego 13A/5, tel. 601 723372
66-400 Gorzów Wlkp.
upr. nr 15757

Format przekazywanych danych

Rodzaj nośnika
(1,44, CD-R, ZIP)Typ pliku
(bkt, dxf,)Wielkość
(w bajtach)

1 szt CD-R

dxf

= 1 761 280 =

Zakres tematyczny udostępnianej mapy
(treść: pełna, obligatoryjna, katastralna, lub nazwy warstw)

MAPA ZASADNICZA O PEŁNEJ TREŚCI

Określenie układu współrzędnych prostokątnych płaskich i układu wysokości

Układ współrzędnych płaskich - PUWG 2000/5,
Układ wysokościowy – Kronsztadt 86

Numery punktów osnowy geodezyjnej podlegające prawnej ochronie przed zniszczeniem występujące na aktualizowanym obszarze

253, 516125110120

Informacje o oznaczeniu obszarów zasięgu służebności gruntowych – zgodnie z § 80 rozporządzenia MSWiA z dnia 9 listopada 2011r (Dz.U.2011.263.1572).

Nie sprawdzano

Przypadek opisany w §79ust.5 rozp. MSWiA z dn.9 listopada 2011 r. (Dz.U.2011.263.1572)

Nie dotyczy

Oświadczenie geodety o uzupełnieniu udostępnianych danych o elementy wyszczególnione w § 6 ust.1 rozporządzenia MGPIB z dnia 21 lutego 1995r (Dz.U.1995.25.133) i spełnieniu warunków jak dla mapy do celów projektowych, o której mowa w § 8 ust.1 rozporządzenia MT,B i GM z dnia 25 kwietnia 2012 r. w sprawie szczegółowego zakresu i formy projektu budowlanego (Dz.U.2012.462) z uwzględnieniem zmian zawartych w rozporządzeniu Ministra Infrastruktury i Rozwoju z dnia 22 września 2015r (Dz.U.2015.1554).

MPZP – nie sprawdzano
Decyzja o warunkach zabudowy – nie sprawdzano

GEODETA UPRAWNIONY
Miroslaw Borowiecki
ul. Dąbrowskiego 13A/5, tel. 601 723372
66-400 Gorzów Wlkp.
upr. nr 15757

Cel udostępnienia

(treść oświadczenia, data, pieczęć i podpis)

MAPA DO CELÓW PROJEKTOWYCH

Poświadczam, że niniejszy dokument został opracowany w wyniku prac geodezyjnych i kartograficznych, których rezultaty zawiera operat techniczny wpisany do ewidencji materiałów państwowego zasobu geodezyjnego i kartograficznego

Organ prowadzący państwowy zasób geodezyjny i kartograficzny	
Identyfikator ewidencyjny materiału zasobu – operatu technicznego	
Data wpisania operatu technicznego do ewidencji materiałów zasobu	
Imię, nazwisko i podpis osoby reprezentującej organ	

STAROSTA NOWOSÓLSKI

P080404_5.0018 2016 742

Identyfikator ewidencyjny materiału zasobu – operatu technicznego

2016-09-07

Data wpisania operatu technicznego do ewidencji materiałów zasobu

ZŁUP STAROSTY


POŚWIADCZAM
ZA ZGODNOŚĆ Z ORYGINAŁEM

Uwaga

- Na podstawie art. 18 Ustawy Prawo geodezyjne i kartograficzne reprodukowanie, rozpowszechnianie i rozprowadzanie udostępnianych informacji wymaga zgody Starosty Gorzowskiego.
- Niniejszy dokument winien być zeskanowany i stanowić integralny element opracowanego projektu.

**Lubuski Urząd Wojewódzki
w Gorzowie Wielkopolskim**

ul. Jagiellońska 8
66-400 Górz Wlkp.

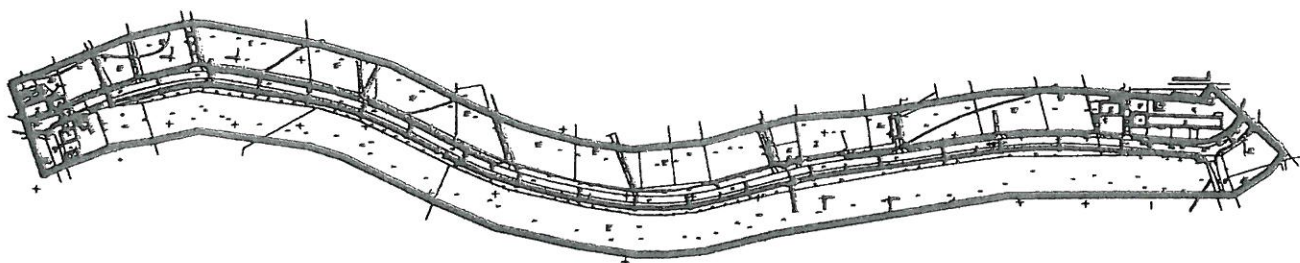

POŚWIADCZAM
ZA ZGODNOŚĆ Z ORYGINAŁEM

podpis