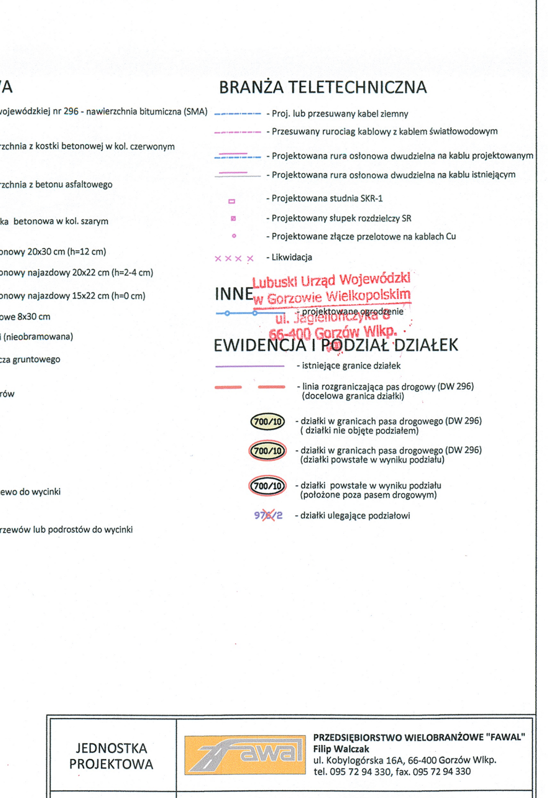

JEDNOSTKA PROJEKTOWA	PRZEDSIĘBIORSTWO WIELOBRANŻOWE "FAWAL" Filip Walczak ul. Kobylogórska 16A, 66-400 Gorzów Wlkp. tel. 095 72 94 330, fax. 095 72 94 330
INWESTOR	ZARZĄD WOJEWÓDZTWA LUBUSKIEGO ul.Podgórna 7 , 65-042 Zielona Góra
TEMAT	ROZBUDOWA DROGI WOJEWÓDZKIEJ NR 296 na odcInku 6+250,00÷7+110,00
ADRES	Gmina Kożuchów (powiat nowosolski) jednostka ewidencyjna: Kożuchów-obszar wiejski; obręb Stypułów: 697, 822, 415/4 (415/1), 415/6 (415/3), 741/3 (741/1), 417/1 (417), 420/7 (420/2), 420/9 (420/6), 421/18 (421/9), 421/16 (421/8), 421/20 (421/10), 424/9 (424/4), 424/5 (424/2), 424/7 (424/3), 425/1 (425), 427/1 (427), 430/1 (430), 431/5 (431/1), 431/7 (431/3), 4/30 (4/5), 4/32 (4/23), 10/18 (10/17), 10/19 (10/17) *w nawiasach podano numery działek przed podziałem
FAZA	PROJEKT BUDOWLANY
BRANŻA	DROGOWA, TELETECHNICZNA

FUNKCJA	IMIĘ I NAZWISKO	UPRAWNIENIA	DATA	PODPIS
Projektant (br. drogowa)	mgr inż. Filip Walczak	upr. nr 26/2002/Gw do projektowania bez ograniczeń w spec. konstrukcyjno-budowlanej	24.10.2016	
Sprawdzający (br.drogowa)	mgr inż. Tomasz Romankiewicz	upr. nr LUKG/0074/POOD/11 do projektowania bez ograniczeń w spec. drogowej	24.10.2016	
Projektant (br. teletechniczna)	mgr inż. Janusz Siemdaj	upr. nr 1364/98/U do projektowania w specjalności telekomunikacja przewodowa	24.10.2016	
Sprawdzający (br.teletechniczna)	inż. Ireneusz Dyks	upr. nr DTK-WSB/02470/03/U do projektowania w specjalności telekomunikacja przewodowa	24.10.2016	

RYSUNEK	PROJEKT ZAGOSPODAROWANIA TERENU		
DATA: 24.10.2016	SKALA: 1:500	NR RYSUNKU: 2	ARKUSZ RYSUNKU: 1

67