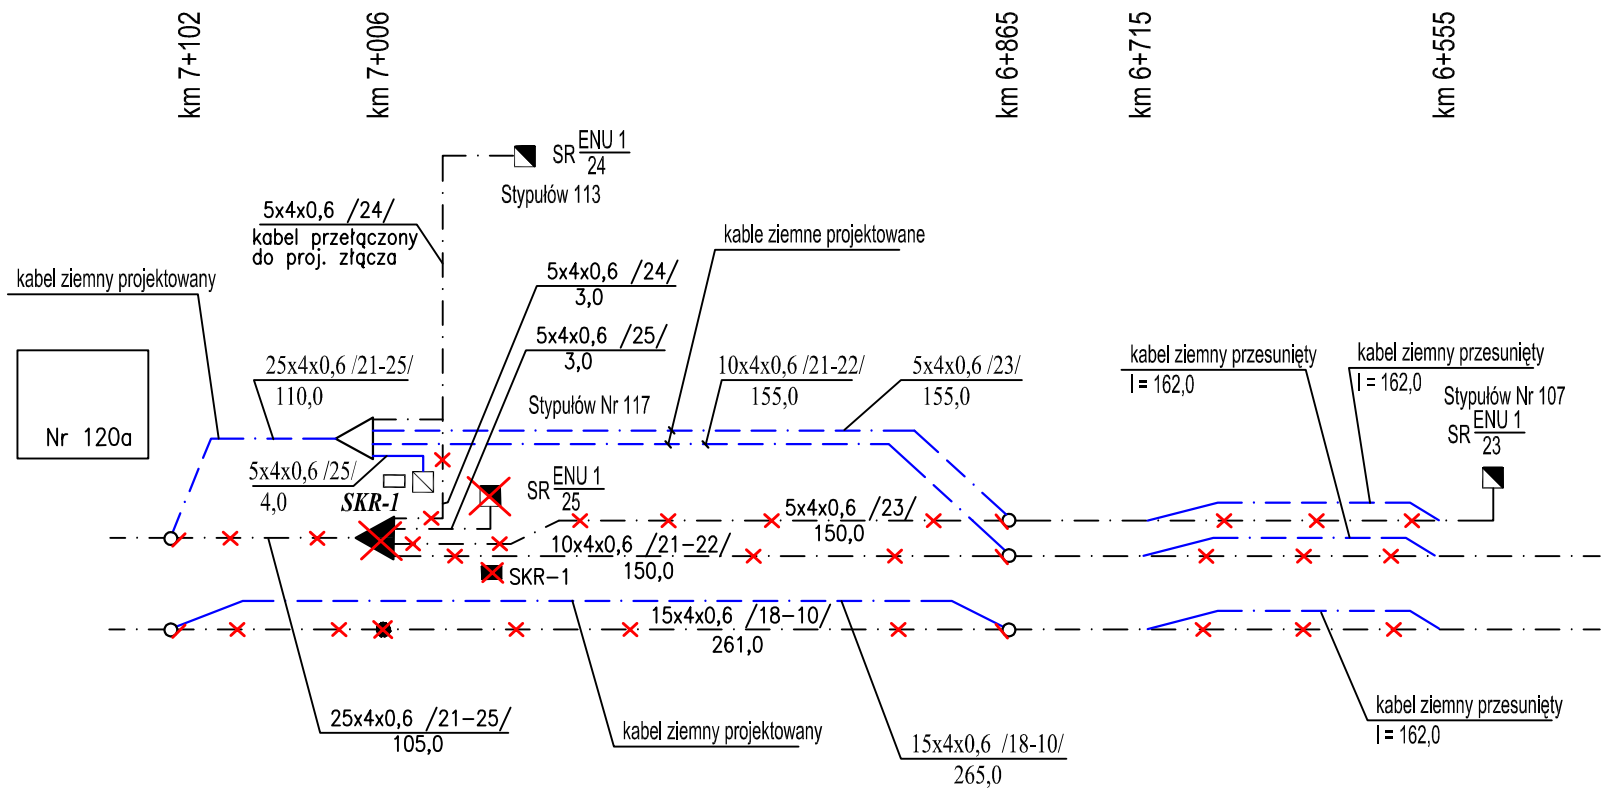

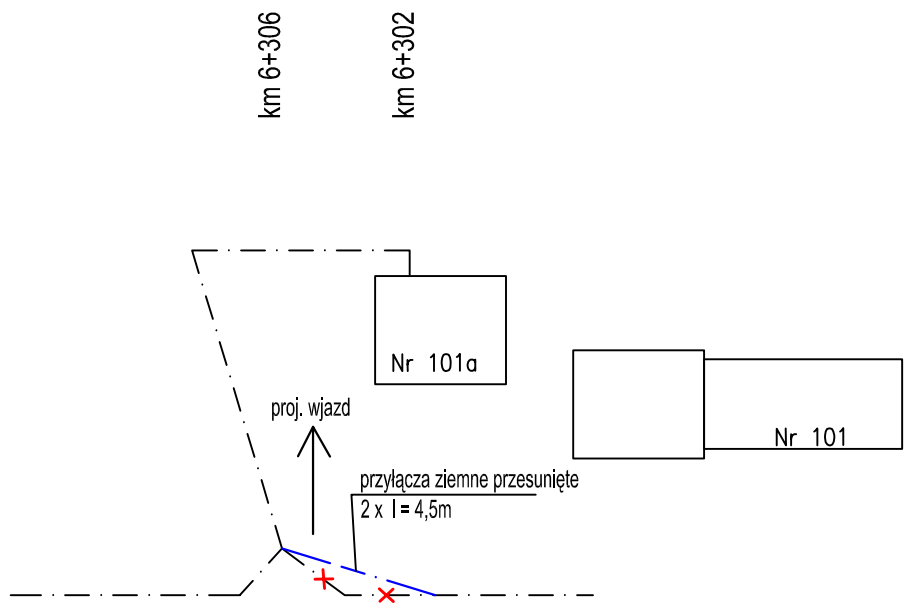

DROGA WOJEWÓDZKA NR 296

Nr 120

kierunek zachód

kierunek wschód

UWAGI:

1. Wszystkie istniej. i proj. kable są typu XzTKMXpw

JEDNOSTKA PROJEKTOWA	**PRZEDSIĘBIORSTWO WIELOBRANŻOWE "FAWAL"** **Filip Walczak Sp. z o.o.** ul. Kobylogórska 16A, 66-400 Gorzów Wlkp. tel. 095 72 94 330, fax. 095 72 94 330
INWESTOR	**ZARZĄD WOJEWÓDZTWA LUBUSKIEGO** ul.Podgórna 7 , 65-042 Zielona Góra
TEMAT	ROZBUDOWA DROGI WOJEWÓDZKIEJ NR 296 na odcInku 6+250,00÷7+110,00
ADRES	Gmina Kożuchów (powiat nowosolski) jednostka ewidencyjna: Kożuchów-obszar wiejski; obręb Stypułów: 697, 822, 415/4 (415/1), 415/6 (415/3), 741/3 (741/1), 417/1 (417), 420/7 (420/2), 420/8 (420/6), 421/18 (421/9), 421/16 (421/8), 421/20 (421/10), 424/9 (424/4), 424/5 (424/2), 424/7 (424/3), 425/1 (425), 427/1 (427), 430/1 (430), 431/5 (431/1), 431/7 (431/3), 4/30 (4/5), 4/32 (4/23), 10/18 (10/17), 10/19 (10/17) *w nawiasach podano numery działek przed podziałem
FAZA	PROJEKT WYKONAWCZY
BRANŻA	TELETECHNICZNA

FUNKCJA	IMIĘ I NAZWISKO	UPRAWNIENIA	DATA	PODPIS
PROJEKTANT	**mgr inż. Janusz Siemdaj**	**upr. nr 1364/98/U** do projektowania w telekomunikacji przewodowej	**10.02.2017**	

RYSUNEK	SCHEMAT PRZEBUDOWY KABLI ROZDZIELCZYCH ZIEMNYCH		
DATA: **10.02.2017**		**NR RYSUNKU:** **3**	**ARKUSZ RYSUNKU:** **1**