


PRZEKRÓJ NORMALNY

DW 350
km 0+009 - 0+572

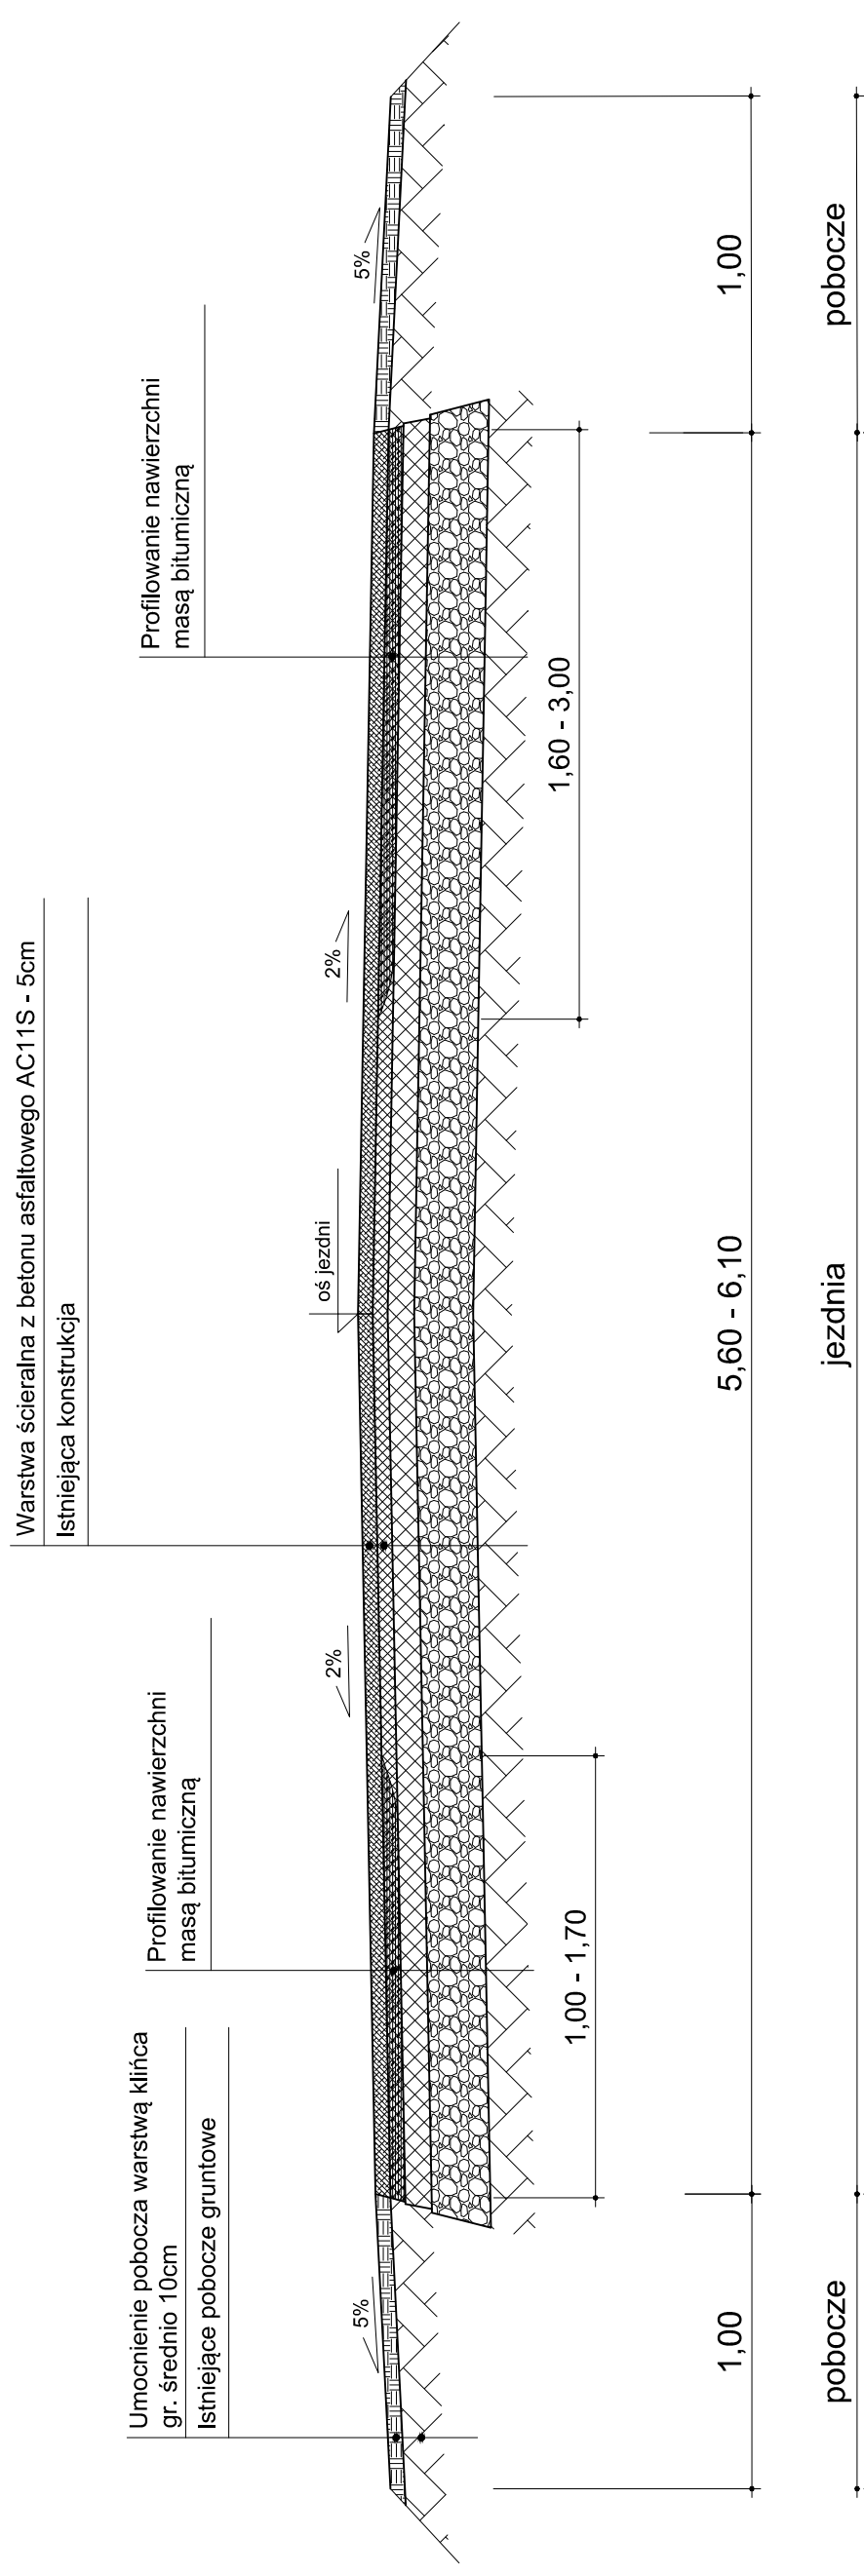

inwestor: ZARZĄD DRÓG WOJEWÓDZKICH W ZIELONEJ GÓRZE	
zadanie: Przebudowa drogi polegająca na odnowie dywanikowej drogi wojewódzkiej nr 350 w km 0+009 - 0+572	
Skala:	1:25
Data:	listopad 2015