



Przekrój normalny charakterystyczny

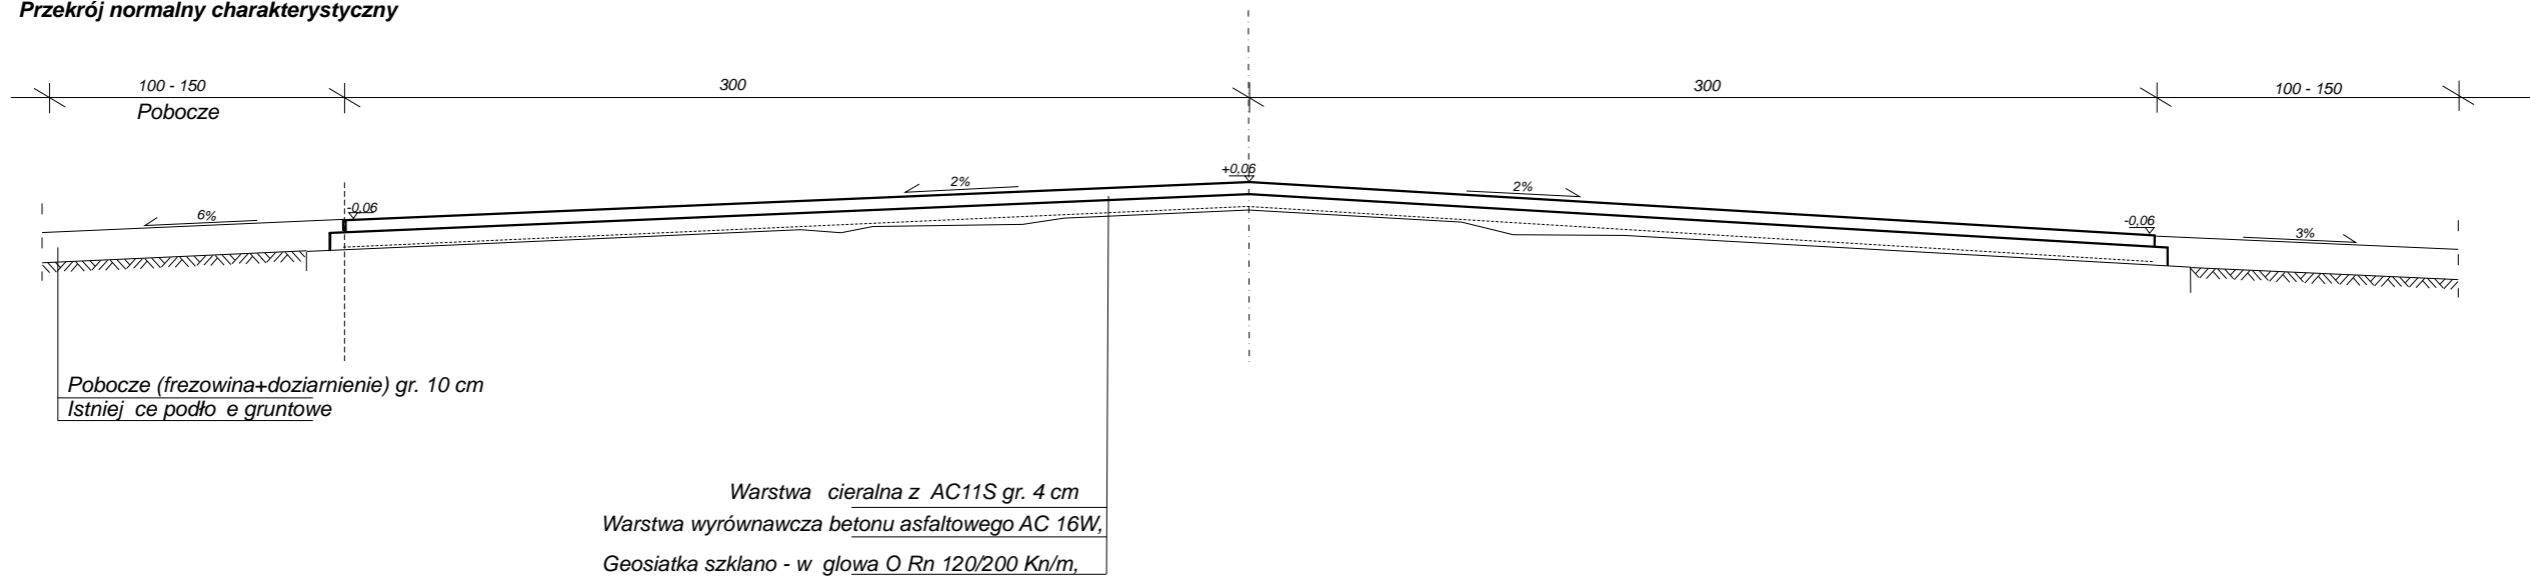

Przekrój normalny przykładowy odcinka od km 47+200 do km 47+300

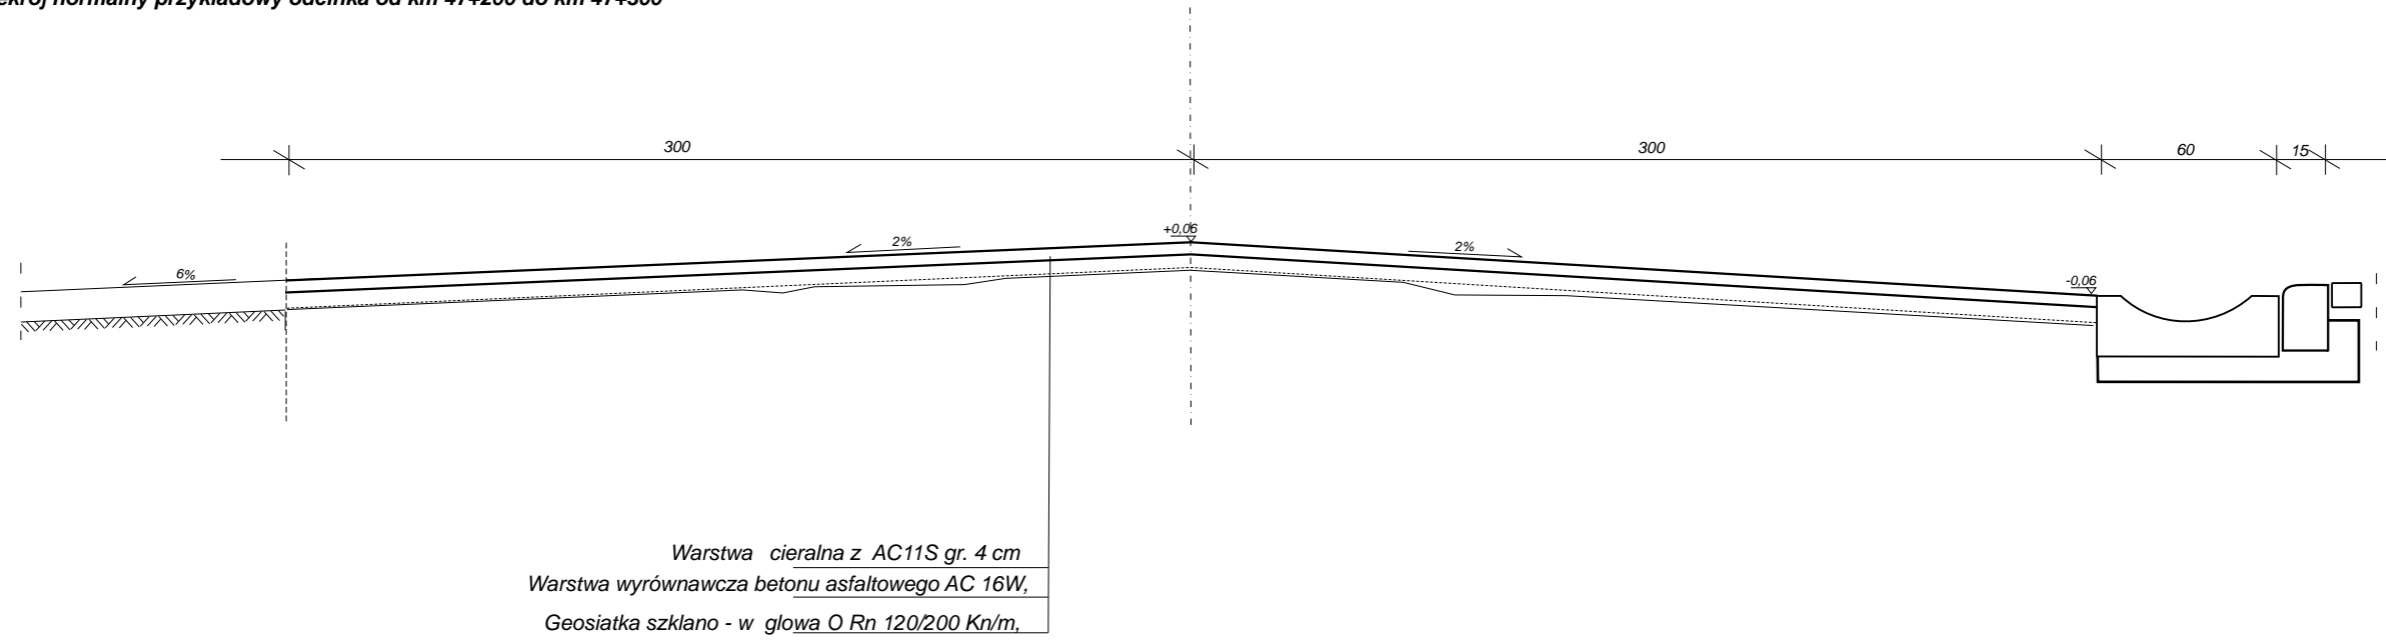

SKRÓCONY PROJEKT BUDOWLANY				
Inwestor	Zarząd Dróg Wojewódzkich w Zielonej Górze			
projekt	Przebudowa drogi polegająca na odnowie dywanikowej drogi wojewódzkiej nr 158 od km 47+200 do km 48+038 (odcinek Osów Drezdenko)			
Treść	Przekrój Normalny (charakterystyczny)			
Autorzy Opracowania		Nr. Upr.	Podpis	Skala
Artur Paczyński		-		1:25
				Data
				07.2017r.
				Nr. rys
				2
				Egz.