



Przekrój normalny odcinków od km 2+700 do km 3+100, (50kg/m²)

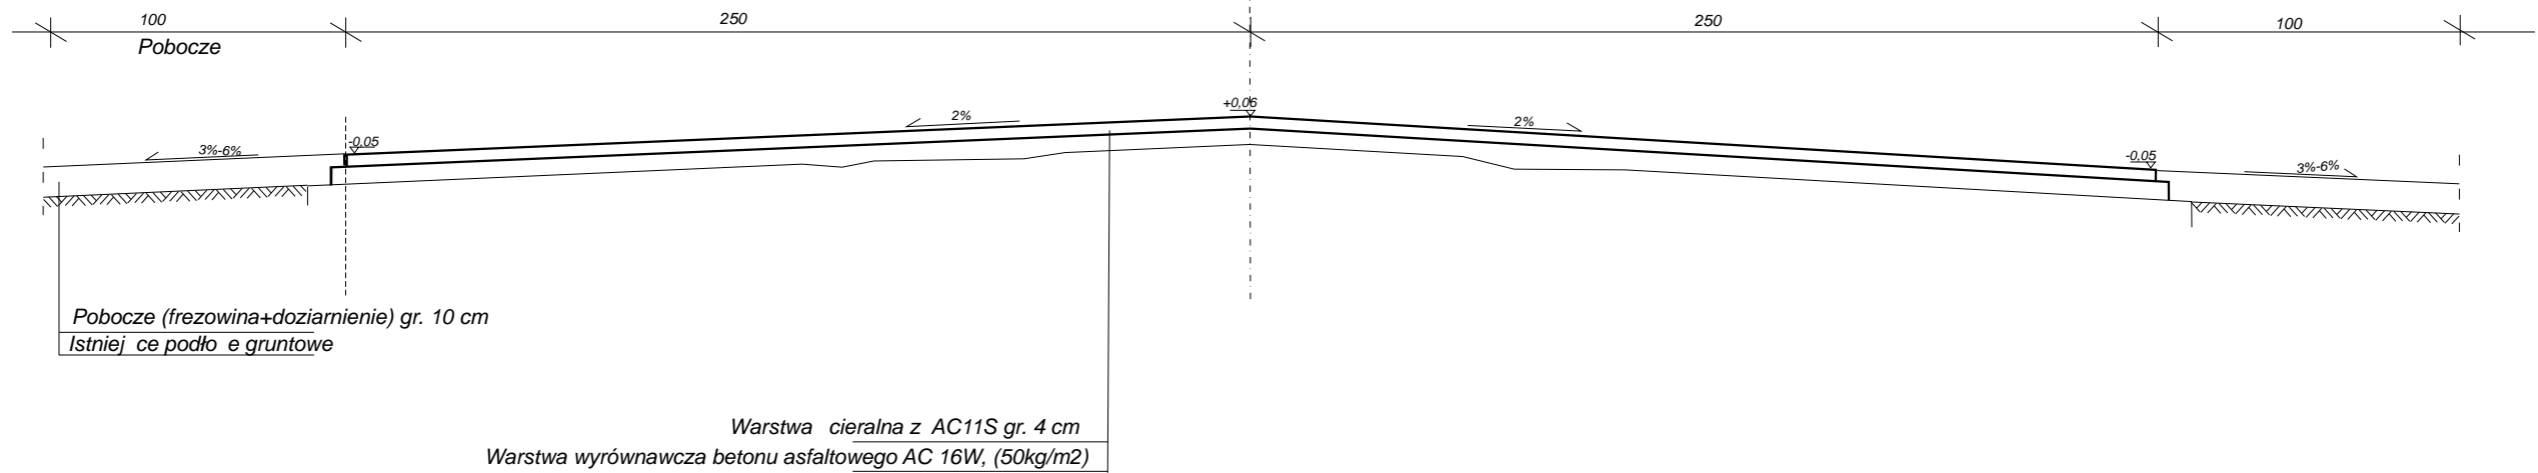

Przekrój normalny odcinków od km 2+400 do km 2+700 i od km 3+100 do km 3+398 (75kg/m²)

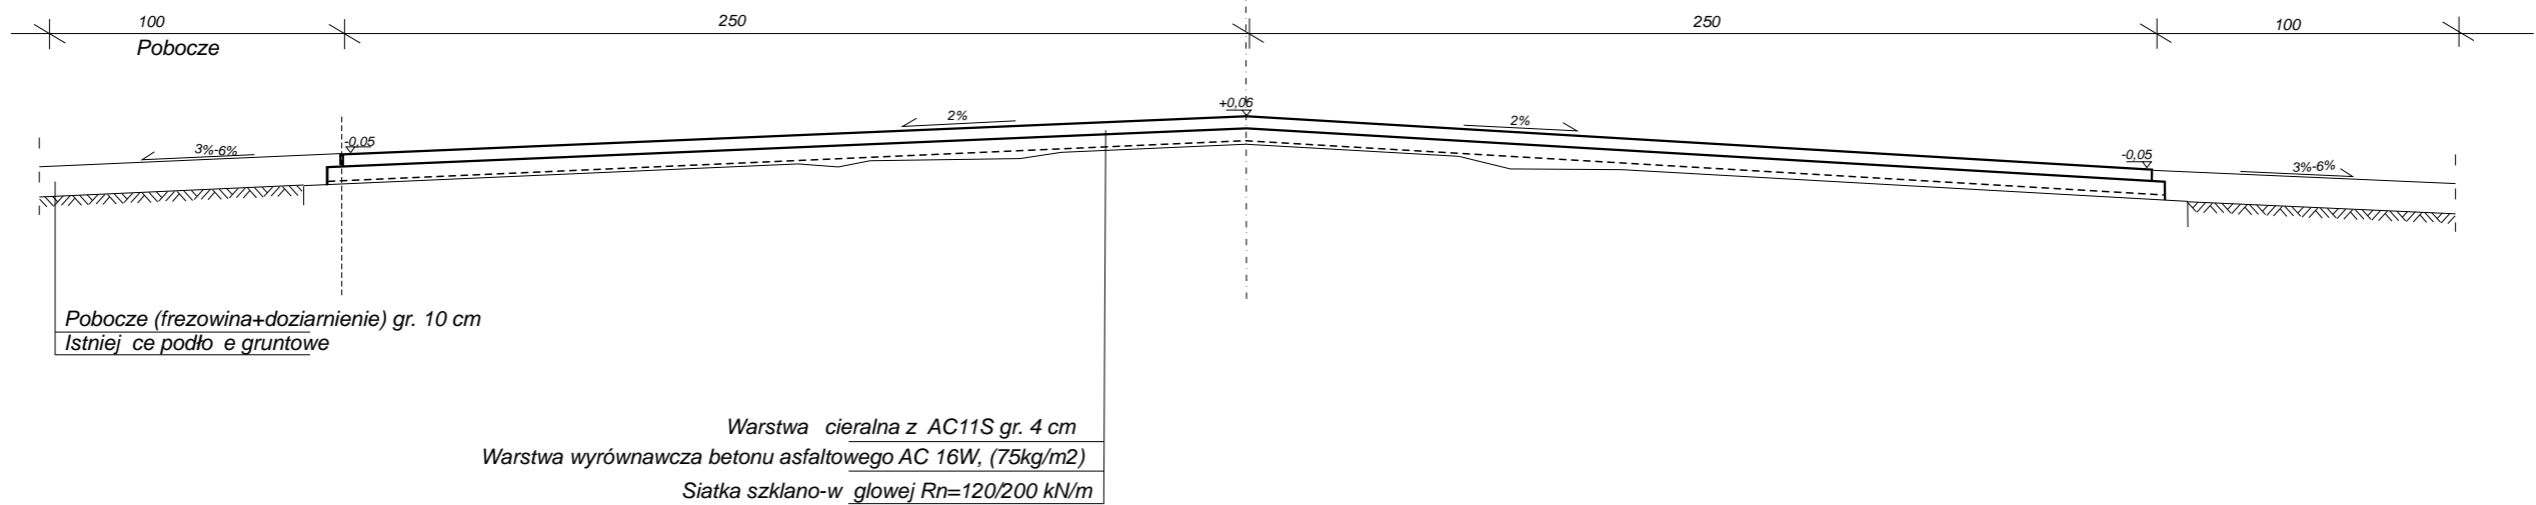

SKRÓCONY PROJEKT BUDOWLANY

Inwestor	Zarząd Dróg Wojewódzkich w Zielonej Górze			
projekt	Przebudowa polegająca na odnowie dywanikowej drogi wojewódzkiej nr 161 na odcinku od km 2+400 do km 3+398 Dobiegniew – Mierzcin			
Treść	Przekrój Normalny (charakterystyczny)			
Autorzy Opracowania		Nr. Upr.	Podpis	Skala
Artur Paczyński		-		1:25
			Data	06.2017r.
			Nr. rys	2
			Egz.	